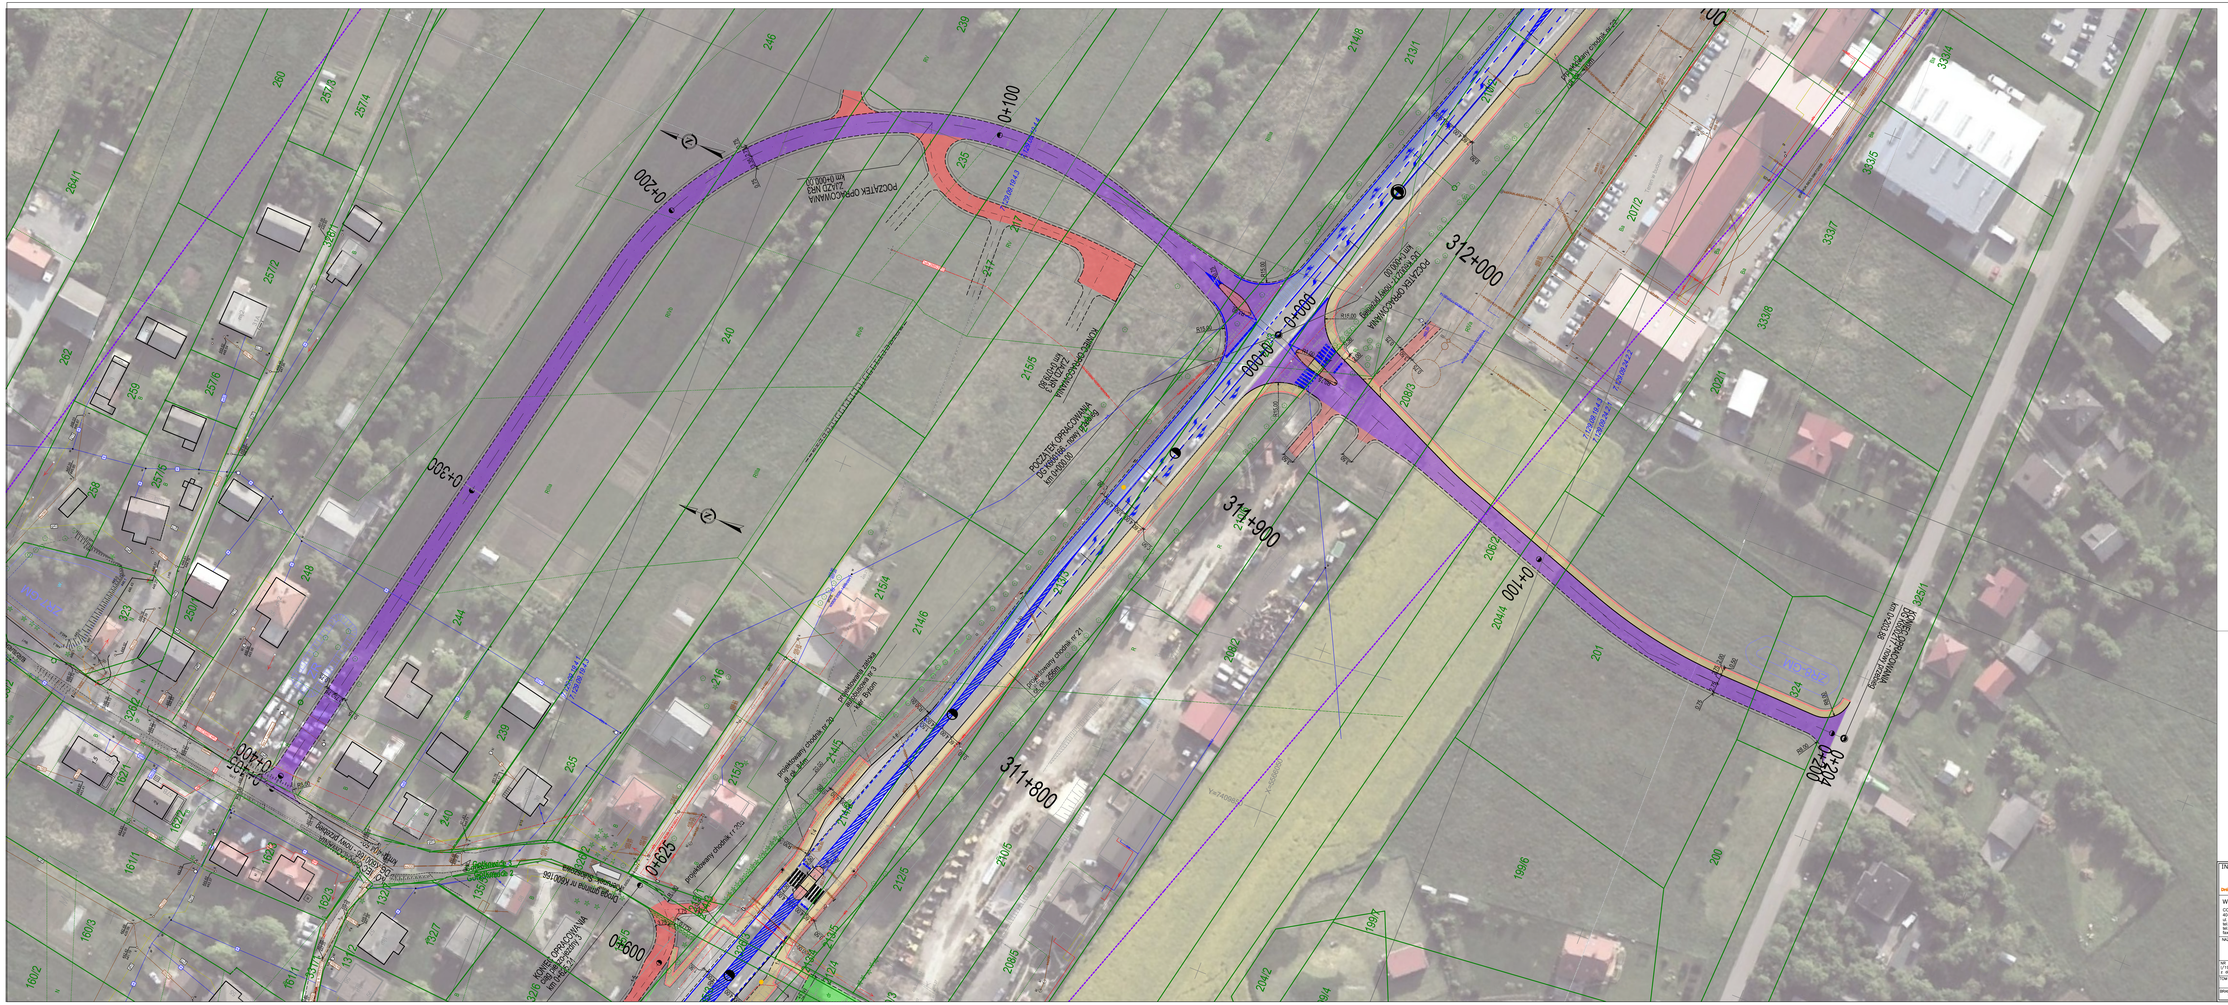
0+100
0+200
0+300
0+400
0+500
0+600
0+625
311+800
311+900
312+000
0+000
0+100
0+204
POZ.ZATEK OPRACOWANIA
KONIEC OPRACOWANIA
Projektowany chodnik nr 20
Projektowany chodnik nr 21
Projektowany chodnik nr 22
Projektowana zatoka autobusowa
Projektowana zatoka autobusowa nr 3
Projektowana zatoka autobusowa nr 4
Projektowany chodnik nr 23
Projektowany chodnik nr 24
Projektowany chodnik nr 25
Projektowany chodnik nr 26
Projektowany chodnik nr 27
Projektowany chodnik nr 28
Projektowany chodnik nr 29
Projektowany chodnik nr 30
Projektowany chodnik nr 31
Projektowany chodnik nr 32
Projektowany chodnik nr