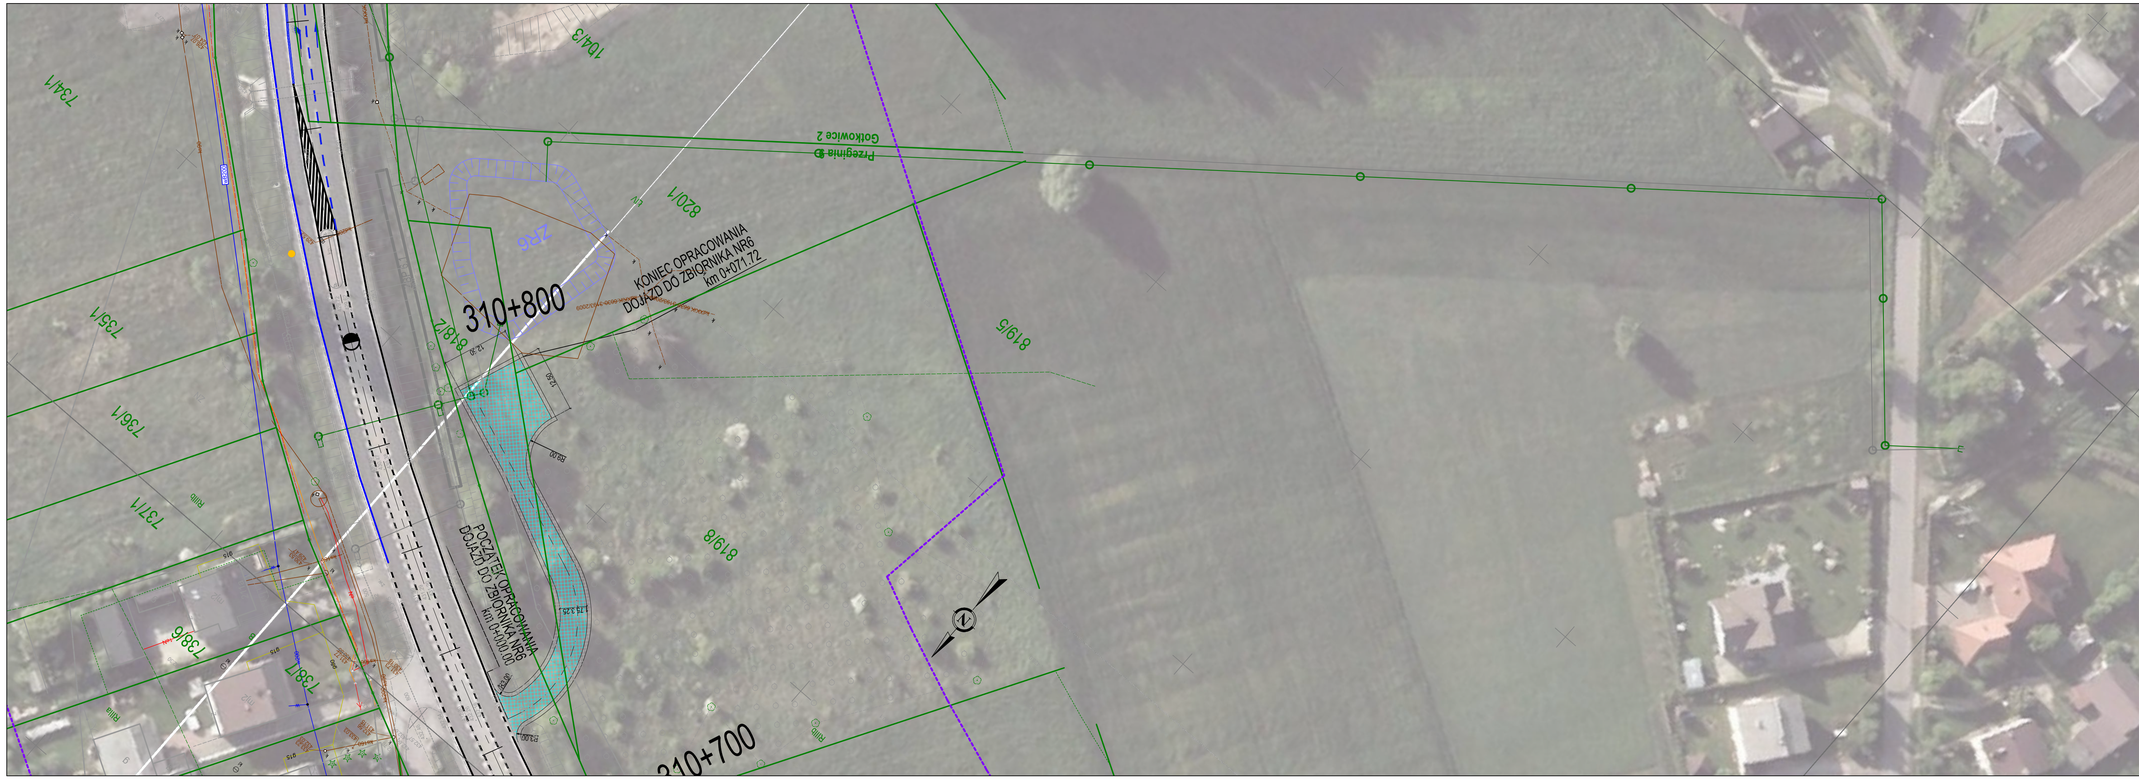

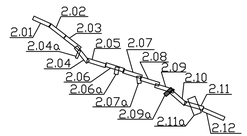

LEGENDA

Elementy istniejące:

- zakres aktualizacji
- sieć elektroenergetyczna
- sieć wodociągowa
- sieć kanalizacyjna
- sieć teletechniczna
- sieć gazowa
- granica działki
- granica użytku
- numer działki
- rodzaj użytku gruntowego
- przepust z podaną średnicą
- znak drogowy
- słup hektometrowy
- słup kilometrowy
- reper roboczy
- przystanek autobusowy
- punkt szczegółowej osnowy geodezyjnej
- punkt pomiarowej osnowy geodezyjnej
- punkt referencyjny
- żywopłot
- istniejące chodniki

Elementy projektowane:

- projektowana granica pasa drogowego
- trasa projektowanej drogi
- projektowana krawędź jezdni (bez krawężnika)
- projektowane krawężniki
- projektowane pobocza
- projektowane obrzeża
- projektowane poszerzenie jezdni DK94
- projektowane drogi gminne
- projektowane ciągi pieszo-jezdne i zjazdy
- projektowane drogi dojazdowe
- projektowane dojazdy do zbiorników
- projektowane zatoki autobusowe
- projektowane chodniki
- projektowane wymiany nawierzchni chodników
- projektowane rowy
- projektowane przepusty
- projektowany wpust
- projektowana kanalizacja deszczowa
- projektowana studnia kanalizacji deszczowej
- projektowana studnia wpadowa z osadnikiem
- projektowany zbiornik retencyjny
- projektowany zbiornik retencyjny podziemny
- projektowany ekran akustyczny
- projektowana balustrada dla pieszych
- projektowana bariera ochronna jednostronna

INWESTOR:	Skarb Państwa - Generalny Dyrektor Dróg Krajowych i Autostrad, działający przez Generalną Dyrekcję Dróg Krajowych i Autostrad Oddział w Krakowie 31-452 Kraków, ul. Mogilska 25 Tel. 12 417 25 00; Fax 12 411 01 18
WYKONAWCA:	COMPLEX PROJEKT SP. Z O.O. 40-698 Katowice ul. Armii Krajowej 6 tel. (+48 32) 259 72 01 tel. (+48 32) 259 77 14 fax (+48 32) 253 52 66
Kt.	0379
NAZWA OPRACOWANIA:	Opracowanie dokumentacji etapu Koncepcji Programowej oraz uzyskanie decyzji o środowiskowych uwarunkowaniach dla zadania: "Rozbudowa DK nr 94 na odcinku Zederman – Jerzmanowice (II etap)."
NR UMOWY:	I/198/Z/U/1-1/2017 z dnia 07.07.2017
RODZAJ PROJEKTU:	KONCEPCJA PROGRAMOWA
DATA	10.2017
TOM	
TYTUŁ RYSUNKU:	PLAN SYTUACYJNY
SKALA:	1:500
BRANŻA:	Wielobranżowa
NR RYS.:	2.09A