
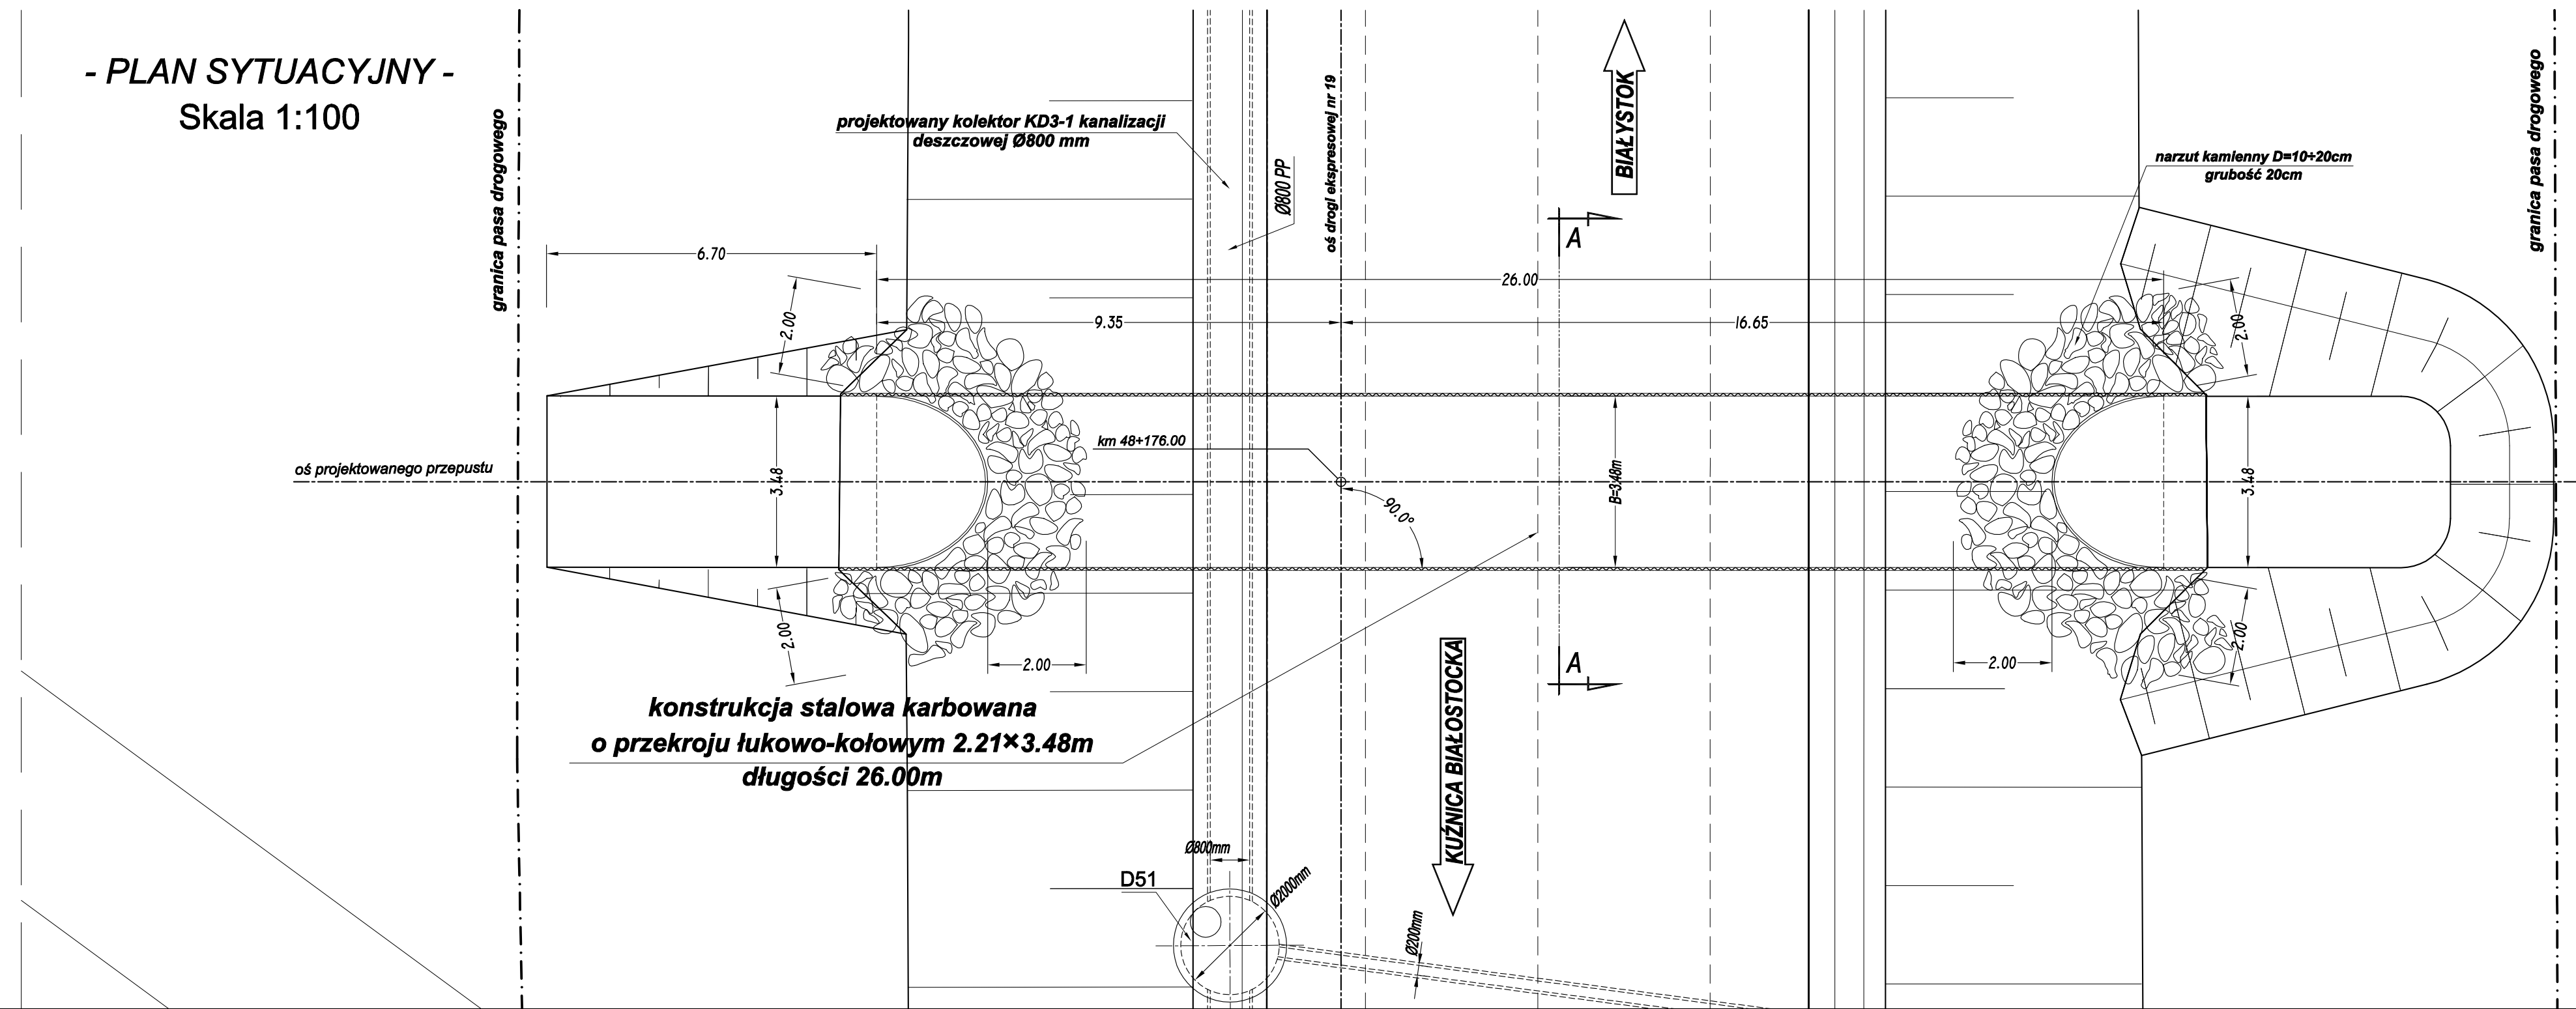
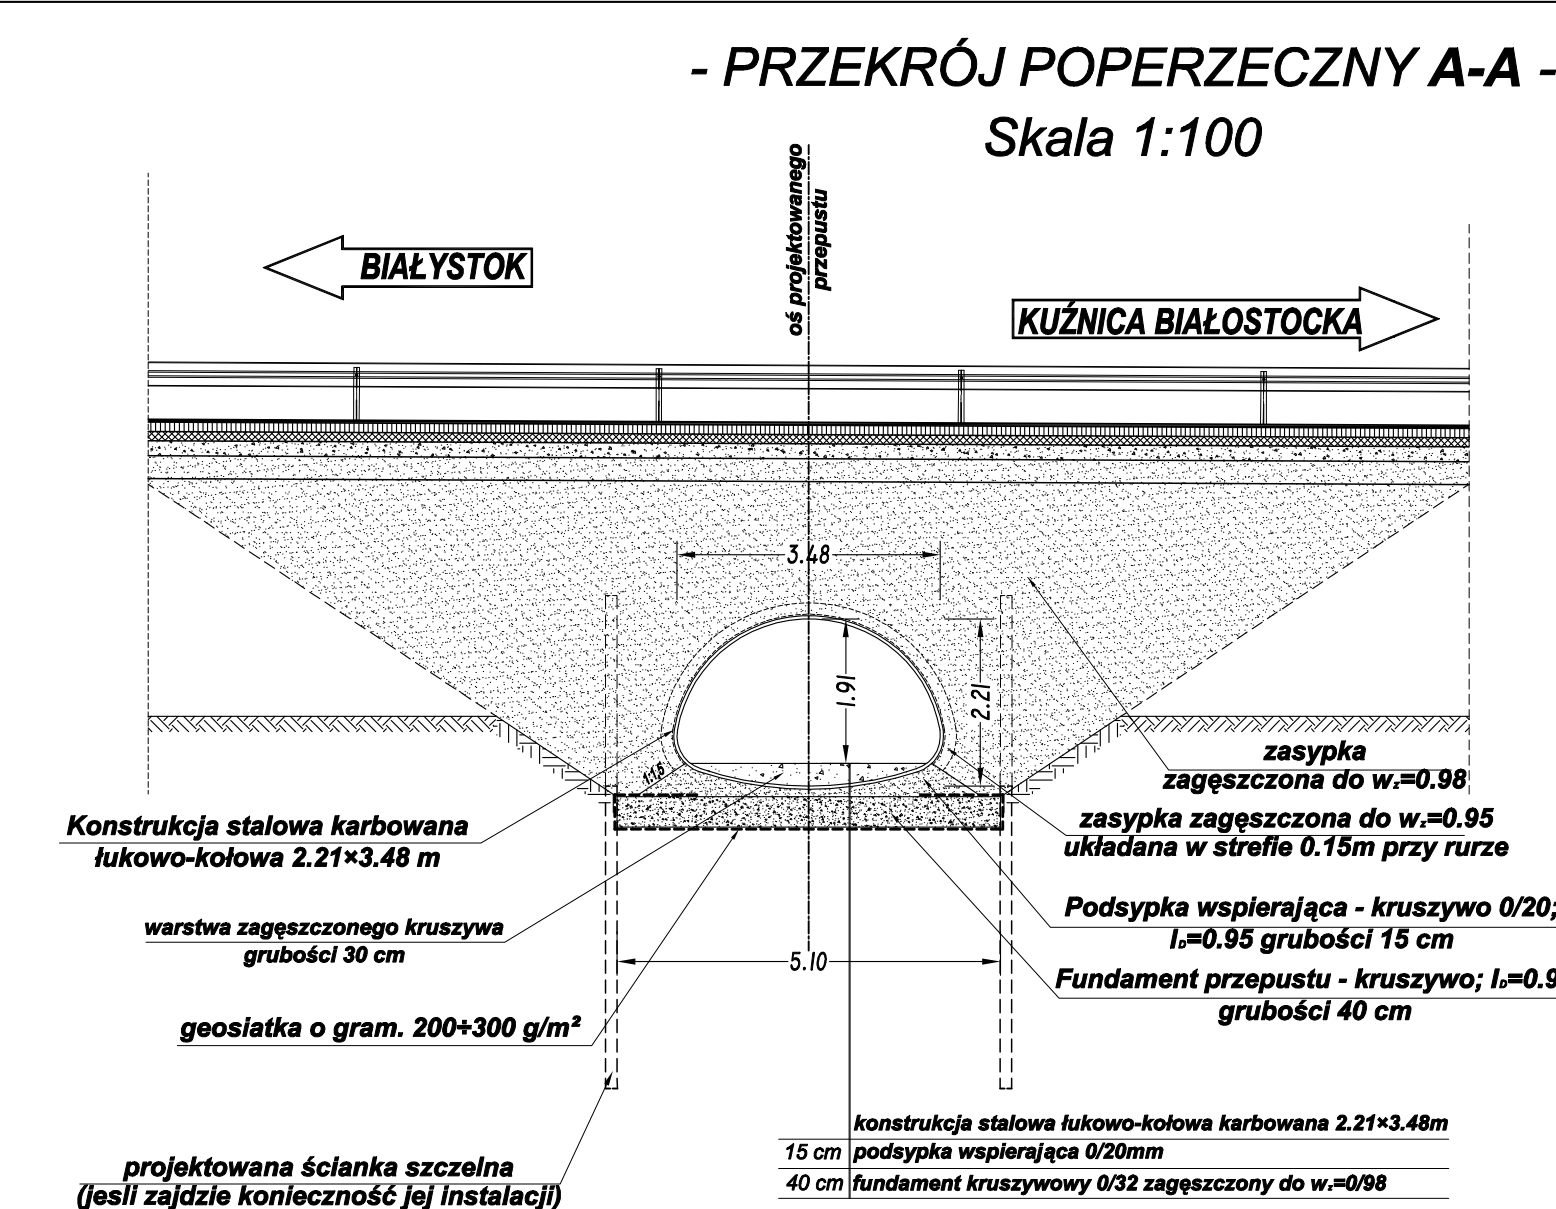


**PRZEJŚCIE DLA ZWIERZĄT - Przepust z konstrukcji stalowej karbowanej 2.21×3.48 m długości L=26.00m  
pod drogą ekspresową nr 19 w km 48+176.00**

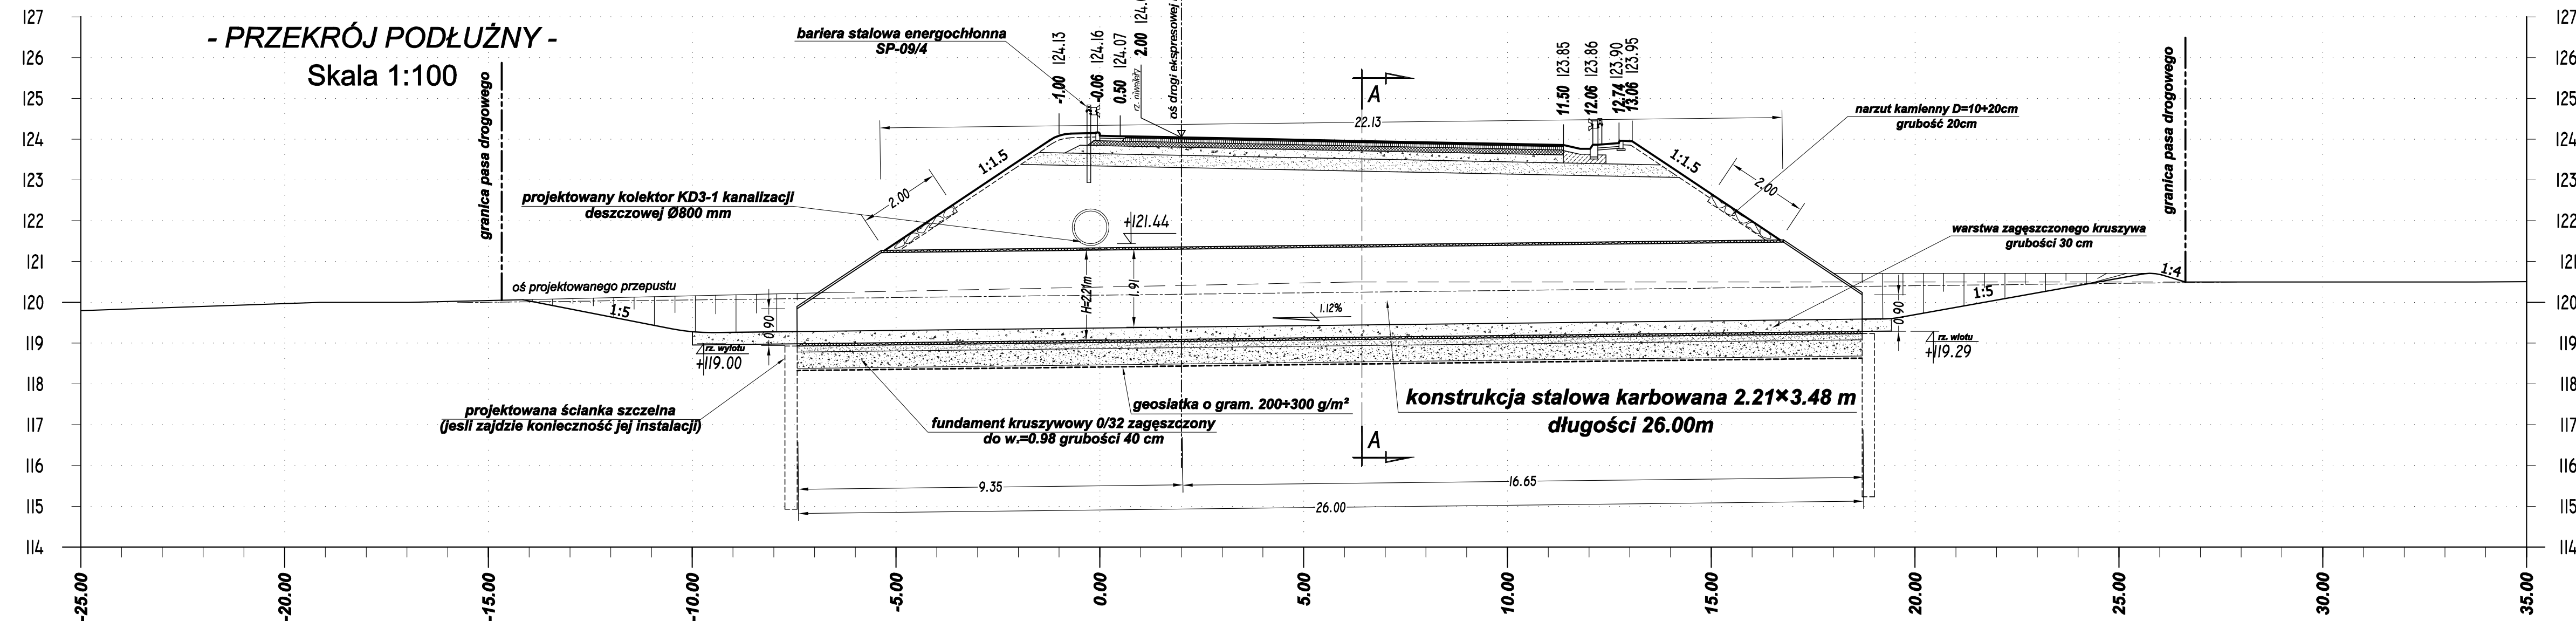

Klasa obciążenia: "A" PN-85/S-10030  
Długość przepustu: L=26.00m  
Kąt ukosu:  $\alpha = 90.00^\circ$   
Ścianki szczelne H=4.50m; L=70m - do pozostawienia

TRANSPROJEKT GDAŃSKI sp. z o.o.			
Nazwa i adres obiektu:	PROJEKT WYKONAWCZY BUDOWA DROGI KRAJOWEJ NR 19 - odcinek Św. Woda - Sochonie (Obwodnica Wasilkowa) km 44+830.00 - km 49+863.29		Nr egz.
Obiekt:	Droga		Skala: 1:100
Tytuł rysunku:	PRZEJŚCIE DLA ZWIERZĄT - Przepust w km 48+176.00		Nr rys. 7.3
Imię i nazwisko	mgr inż. Janusz Różyński	mgr inż. Janusz Stella	Nr ark. 1/1
Nr uprawnień	1682/Gd/64	WZDP 13-m-202/I/279/66	Nr proj.PD-231/PW/D/4
Specjalność	drogowa	drogowa	Proj.
Data	07.2006	07.2006	
Podpis			