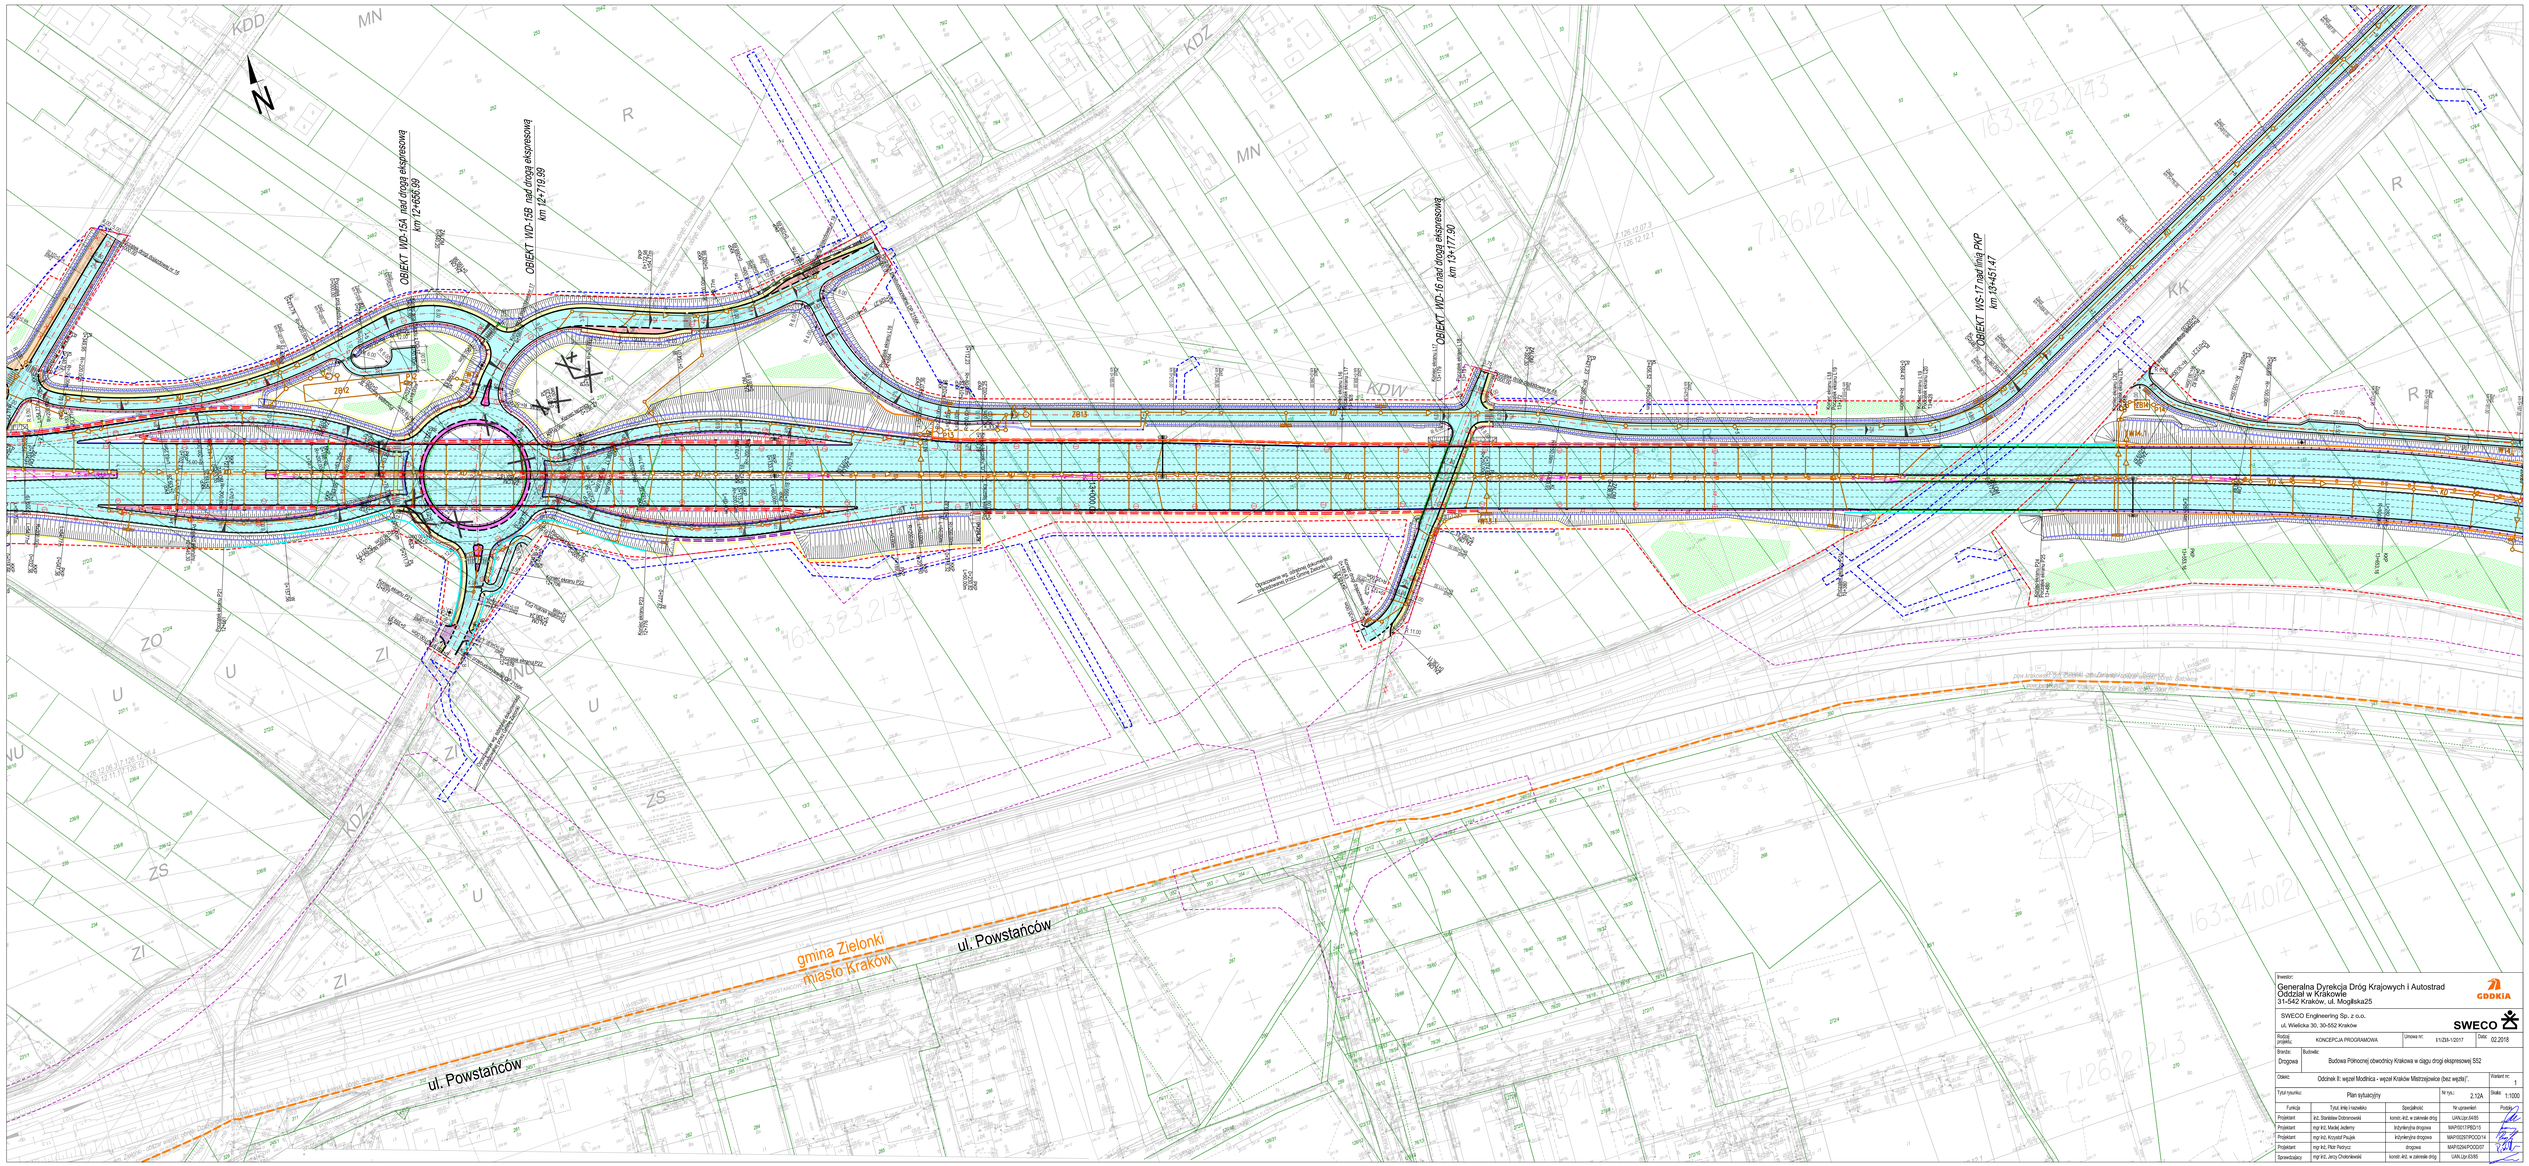

Inwestor:
Generalna Dyrekcja Dróg Krajowych i Autostrad
Oddział w Krakowie
31-542 Kraków, ul. Mogilska25

GDDKiA

SWECO Engineering Sp. z o.o.
ul. Wielicka 30, 30-552 Kraków

SWECO

Rodzaj projektu:	KONCEPCJA PROGRAMOWA	Umowa nr:	91/ZB/12/01/T
Data:	02.2018		

Branża: Drogowa

Budowle: Budowa Północnej obwodnicy Krakowa w ciągu drogi ekspresowej S52

Obiekt: Odcinek II: węzeł Modlnica - węzeł Kraków Mistrzejowice (bez węzła)".

Wariant nr: 1

Tytuł rysunku: Plan sytuacyjny

Nr rys.: 2.12A

Skala: 1:1000

Funkcja	Tytuł, imię i nazwisko	Specjalność	Nr uprawnień	Podpis
Projektant	inż. Stanisława Ostrowiecki	konstr.-bud. w zakresie dróg	UAN Lbl./5485	
Projektant	mgr inż. Maciej Jezierny	inżynieryjne drogowe	MAP/0031/PBD/15	
Projektant	mgr inż. Krzysztof Pluciak	inżynieryjne drogowe	MAP/0029/PWOD/14	
Projektant	mgr inż. Piotr Piechnyca	drogowe	MAP/0294/POOD/07	
Sprawdzający	mgr inż. Jerzy Chotkowski	konstr.-bud. w zakresie dróg	UAN Lbl./6395	