



WIDOK OGÓLNY – STAN PROJEKTOWANY – MOST


Przekrój podłużny

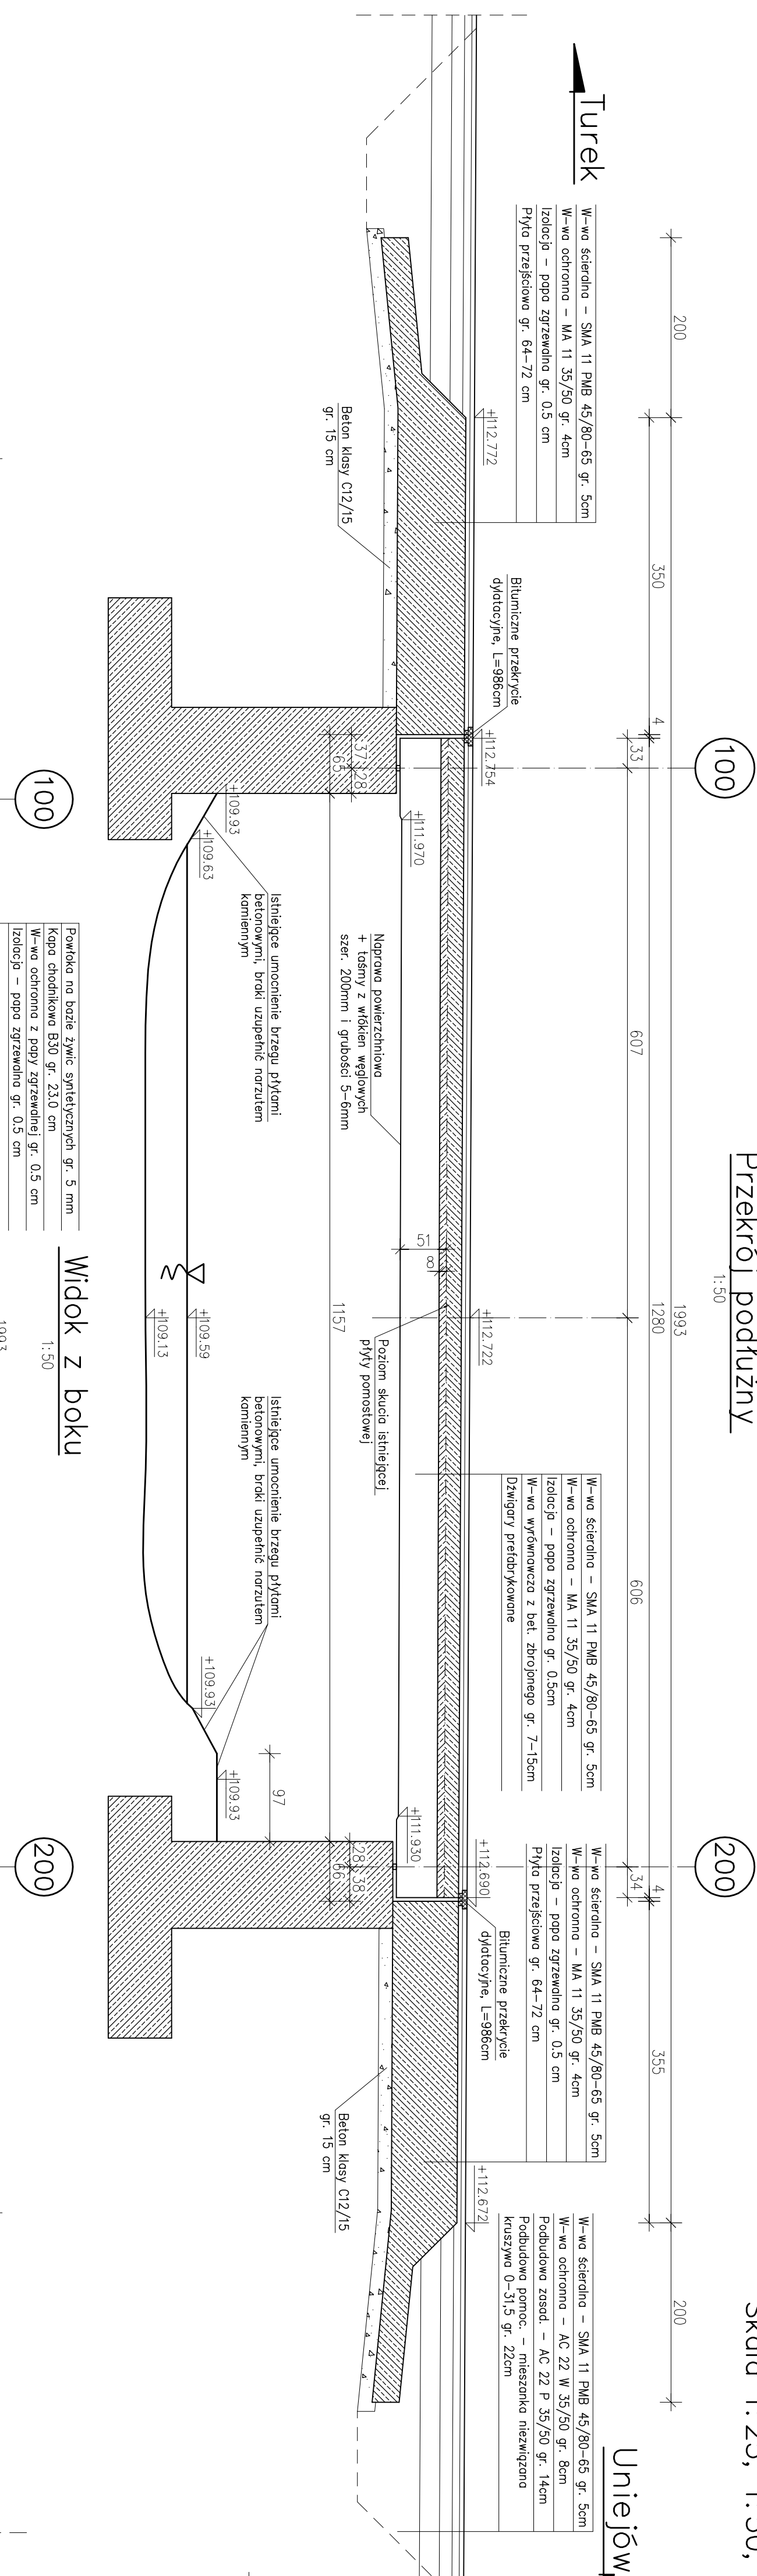


Widok z boku

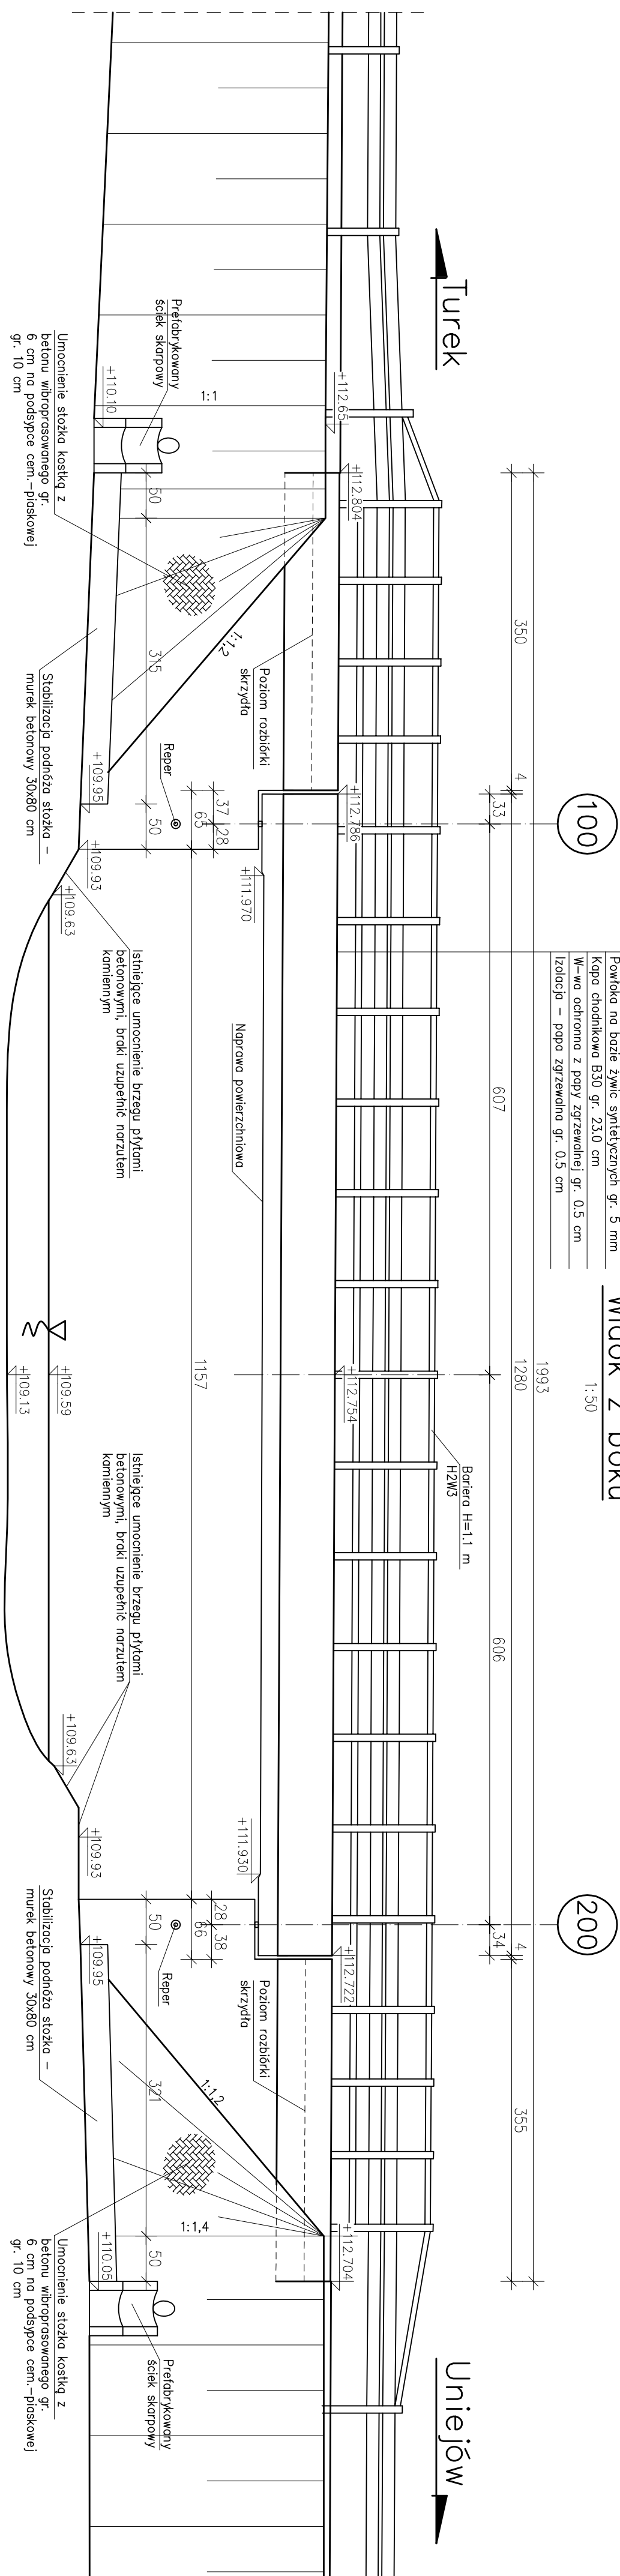


Przekrój poprzeczny z widokiem na przyczółek

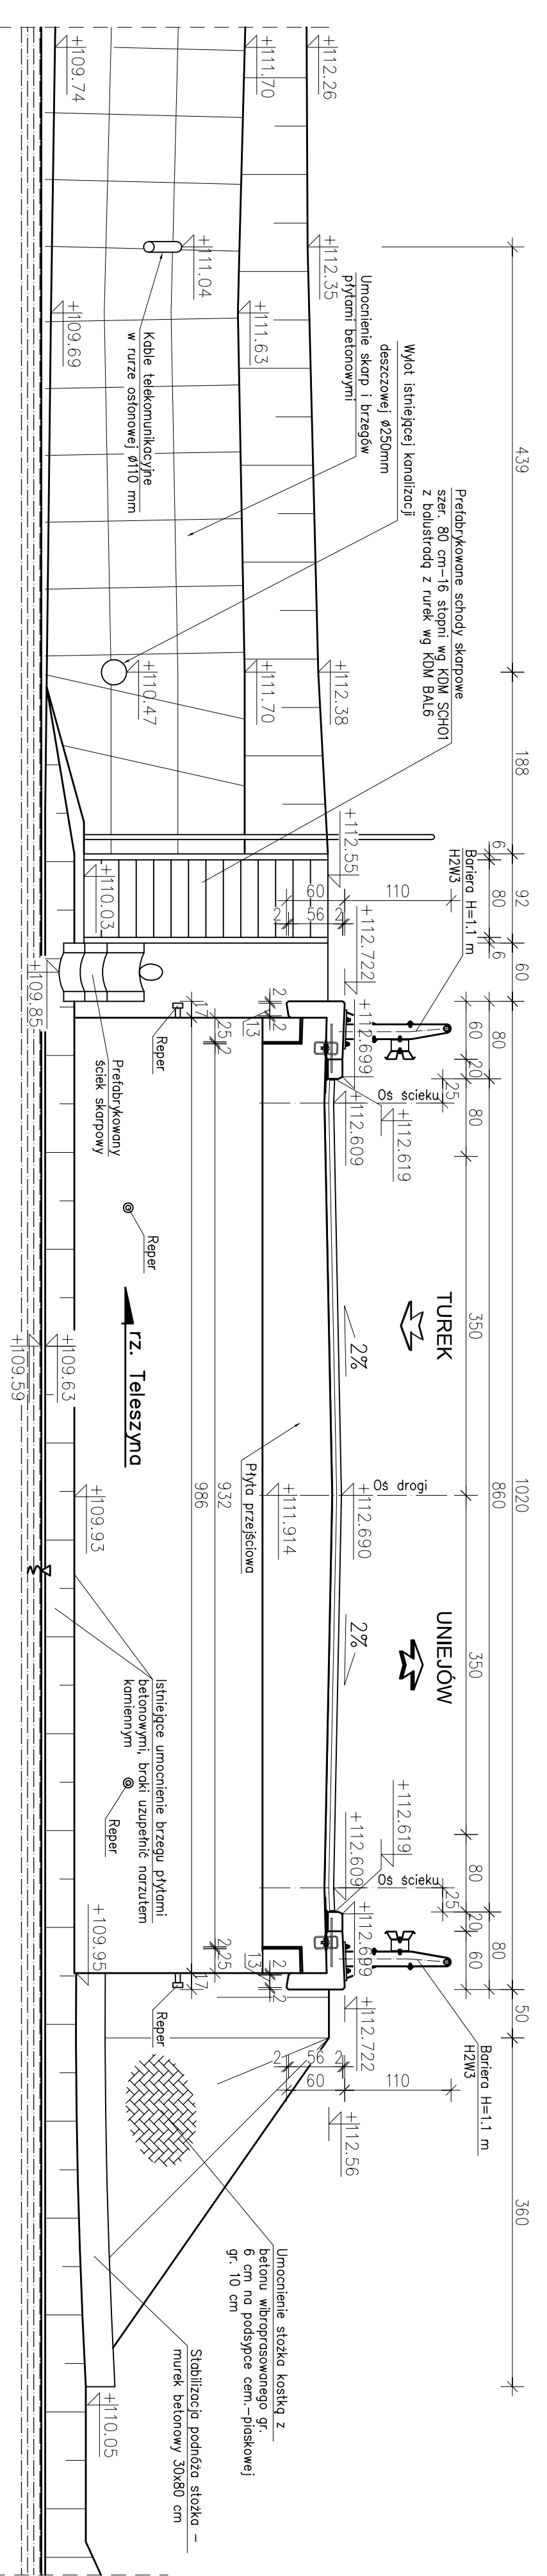

Skald 1:25, 1:50, 1:100

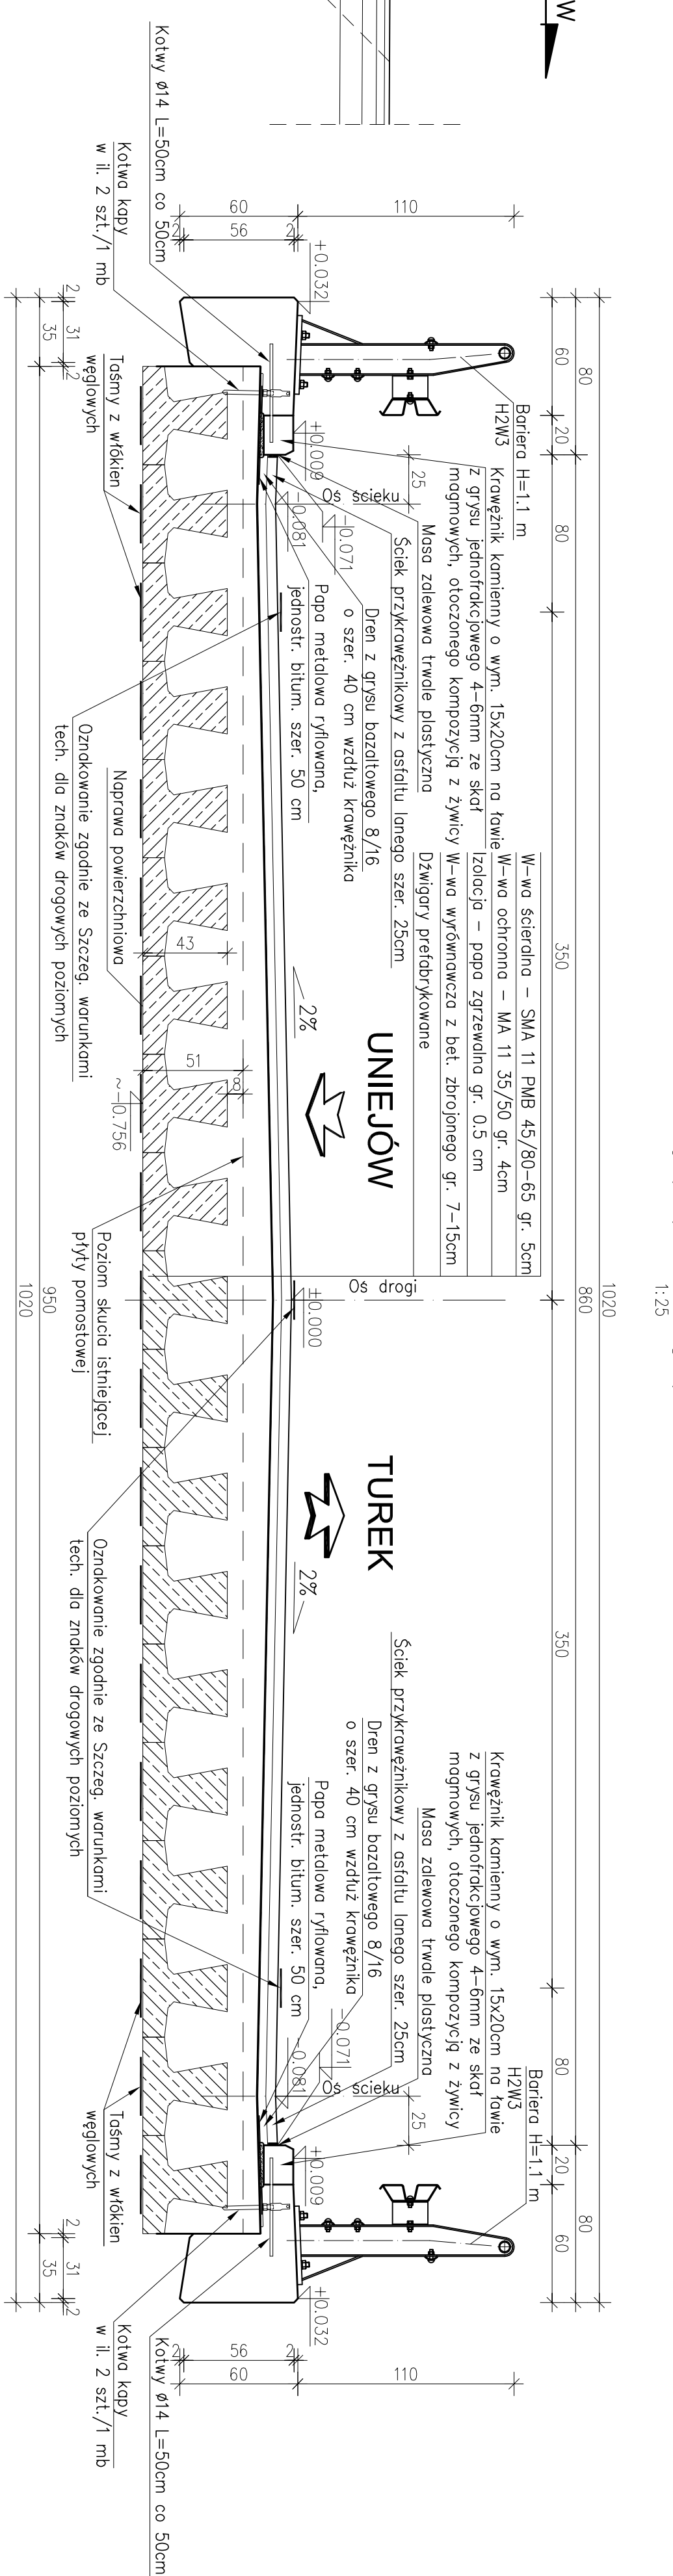

Widok z góry

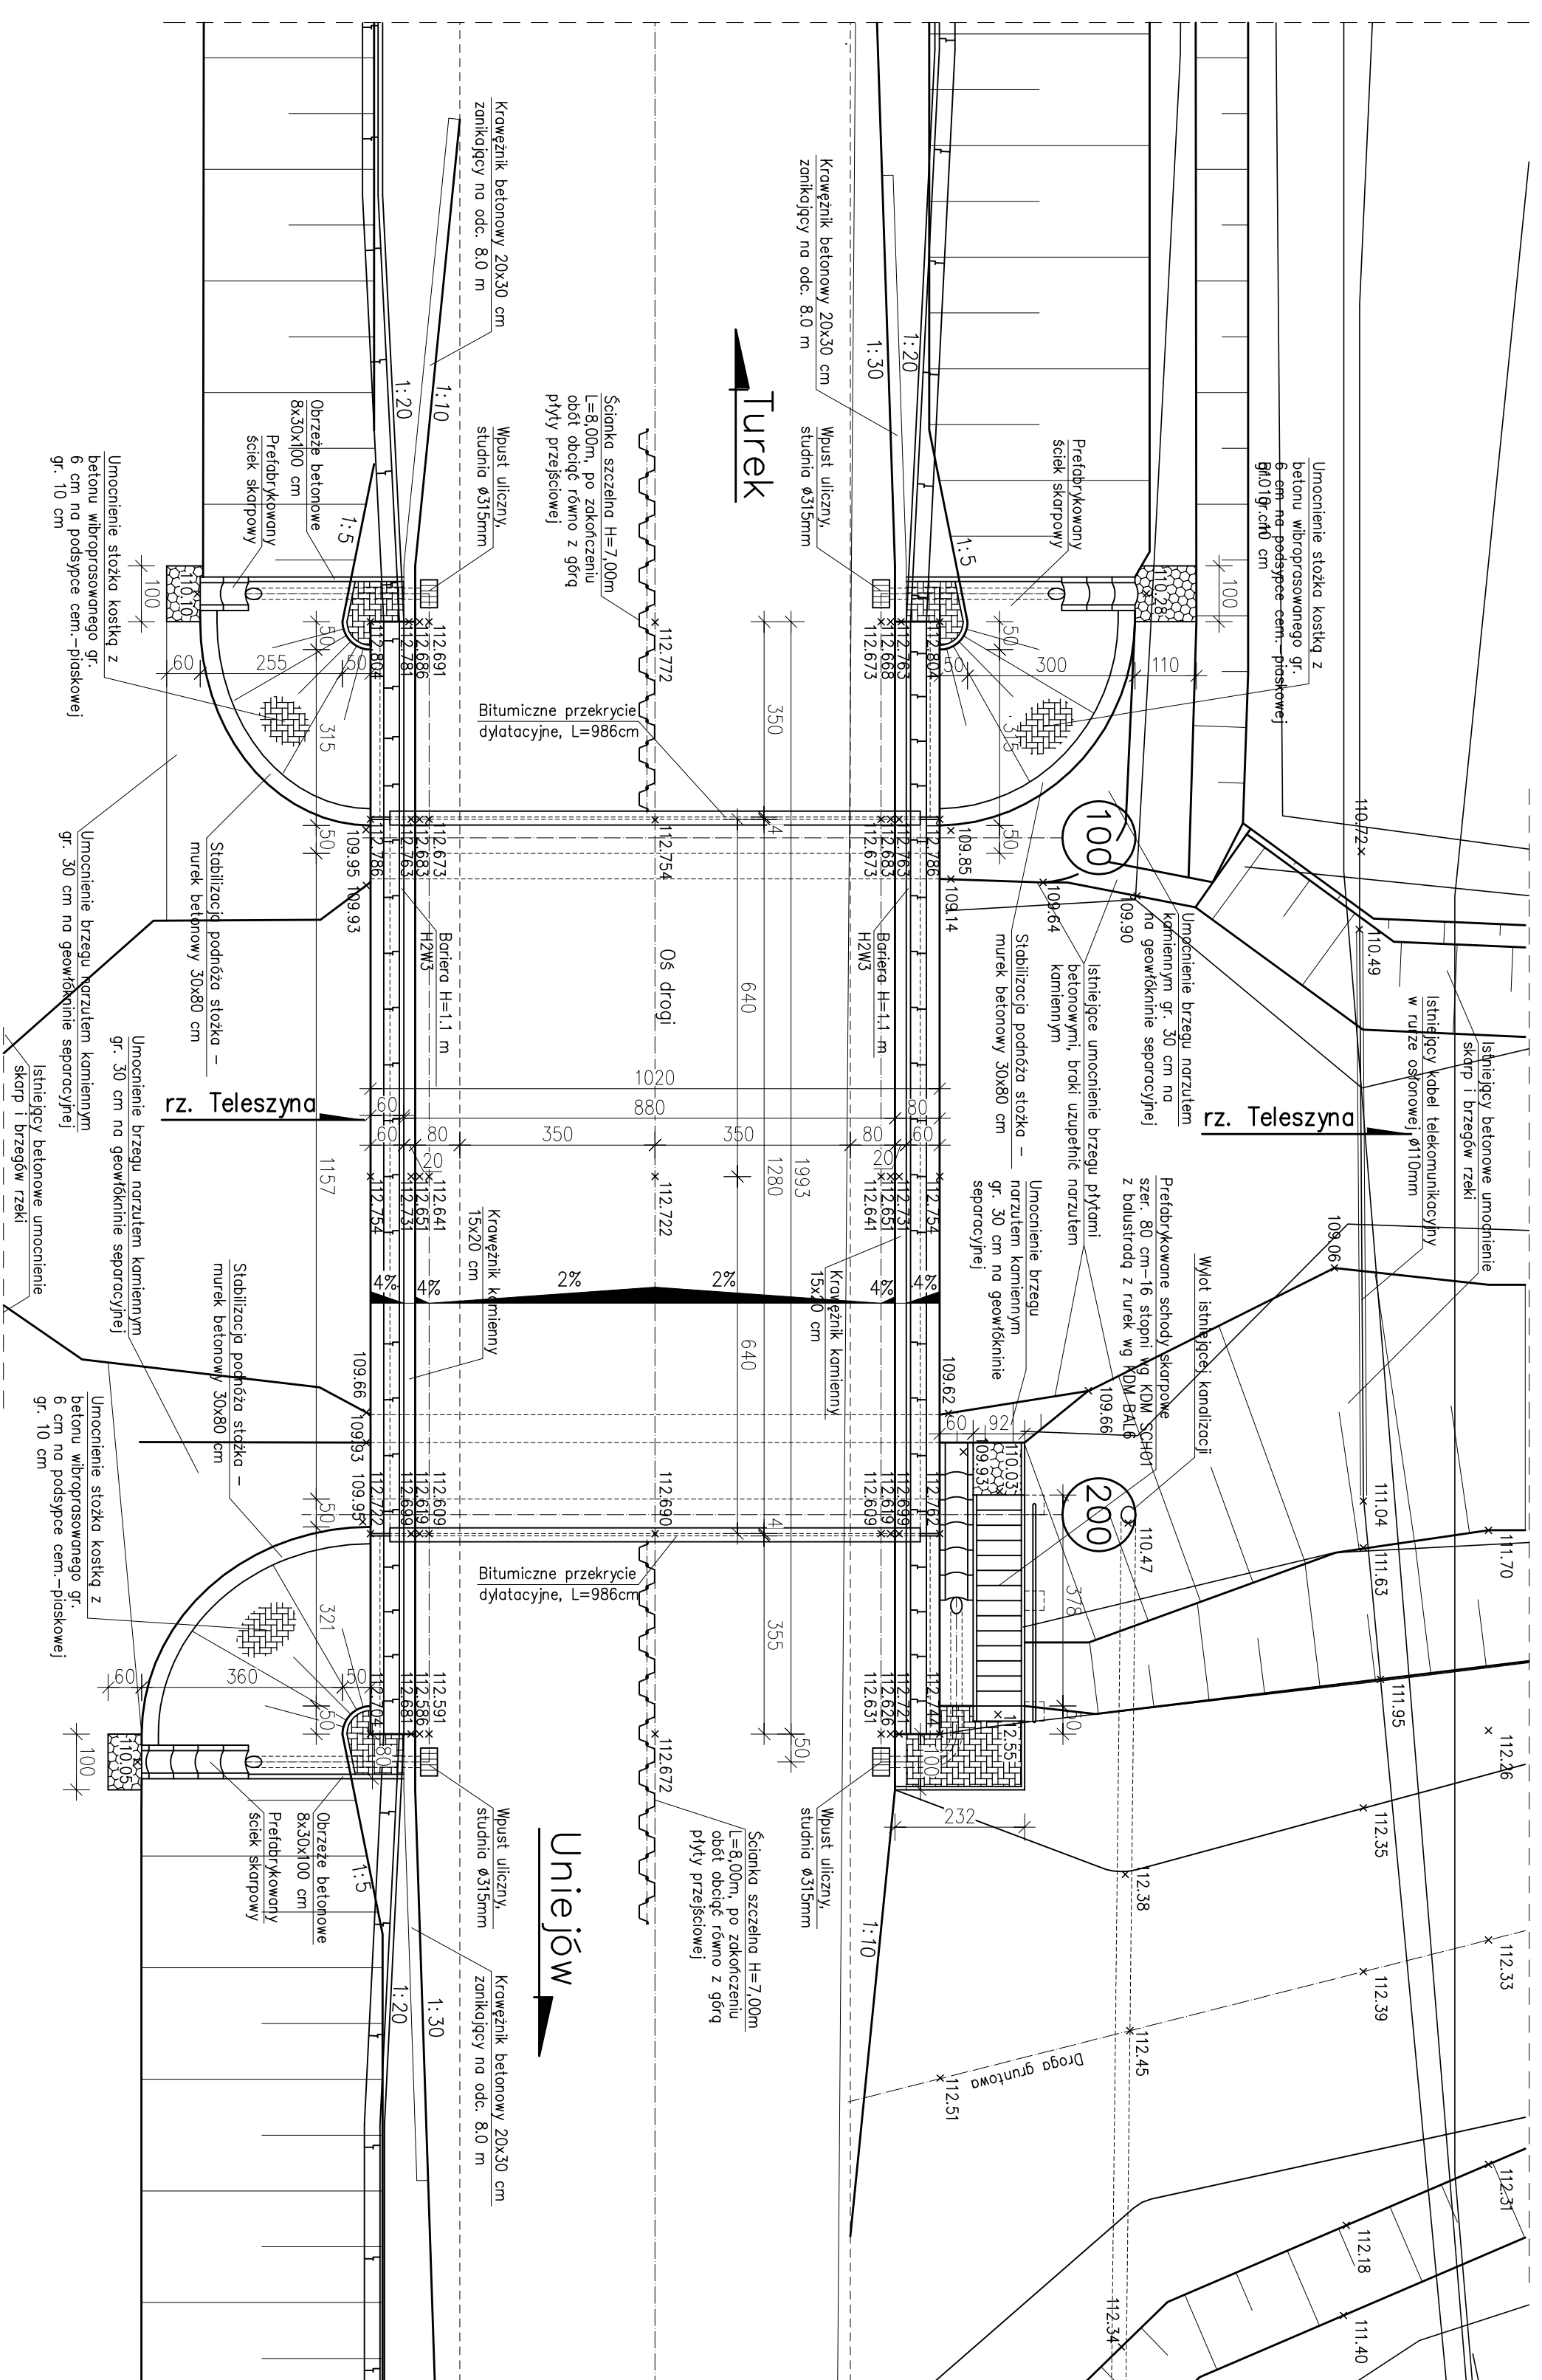

| | | | | | | | |
|---|--|---|-------------------------|---|-----------------|---|---|
| Geraldirna Dyrekcia Drog Krajowych i Autostrad | | | | | | | |
| Odział w Poznaniu 60-768 Poznań ul. Górnego Szlaku 3a | | | | | | | |
| Materiały Przebiegowe | | | | | | | |
| do projektu przebudowy mostu przez Żelazkę Teleżywną w m. Przykonia wraz z budową kładki pieszo-rowerowej w ciągu drogi krajowej nr 72 | | | | | | | |
| Jednostka projektująca: | UNIPAL sp. z o.o. Poznań tel. (061) 6262993, 0501234126 | | | | | | |
| Wznowiedziwo wielkopolskie | Gmina Przykonia | | | | | | |
| Sztanowisko | Inż. J. Maczeko | | Nr gresun: | | Data: | | |
| Projektant | Krzysztof Sturdebecker | | 44/7/PV/04 | | 01.2011. | | |
| Sprawozdawcy | | | współautor: OOOO | | 01.2011. | | |
| Egz. nr | 1 | 2 | 3 | 4 | 5 | 6 | 7 |
| RYSUNEK OGÓLNY - STAN PROJEKTOWANY - MOST | | | | | | | |
| M-2 | | | Nr rys. | | Skala | | |
| | | | 1:50 | | 1:50 | | |
| | | | 1:100 | | | | |
| Dział: MOSTOWA | | | Podpis | | | | |