




od km 89+600 do 90+770

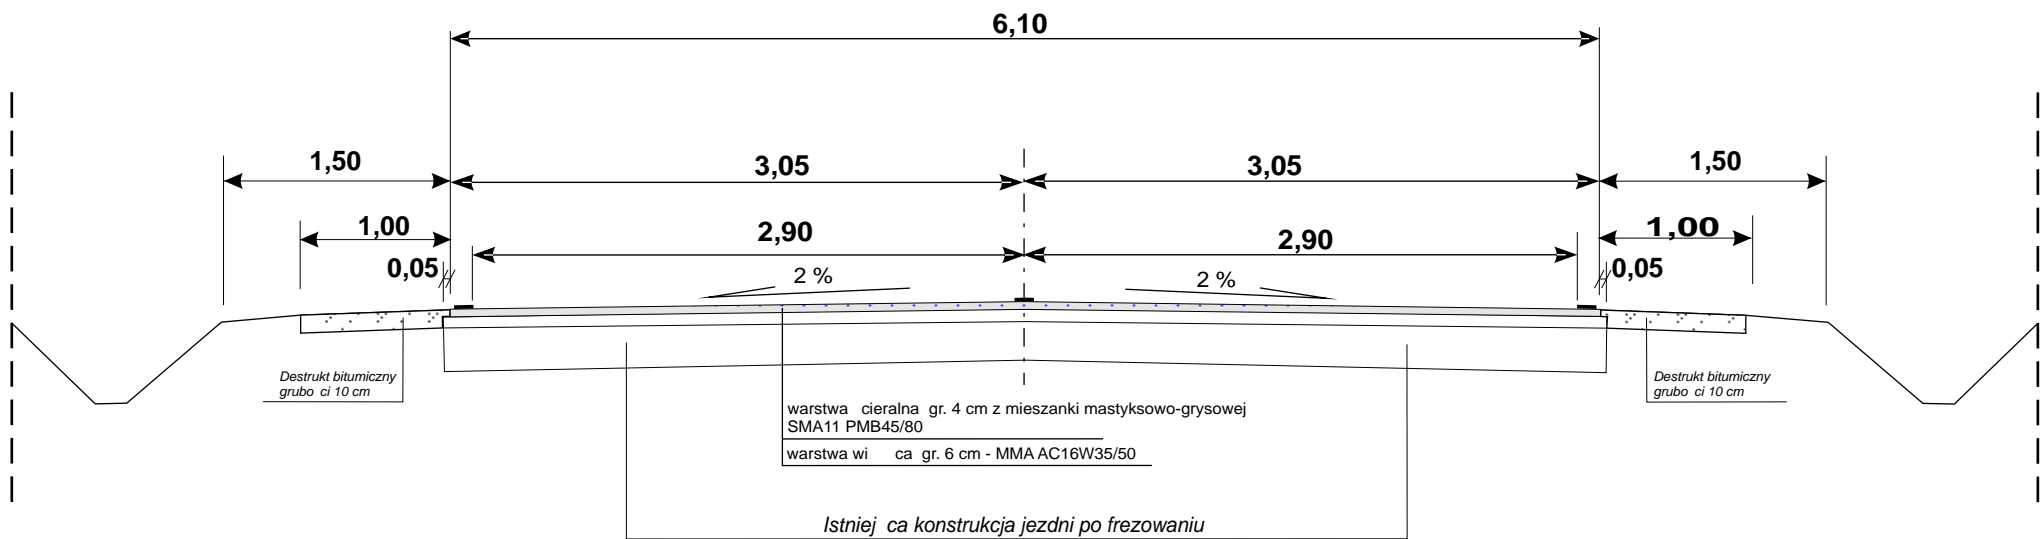

UMOCNIENIE POBOCZA PO WEWN TRZNEJ STRONIE ŁUKÓW

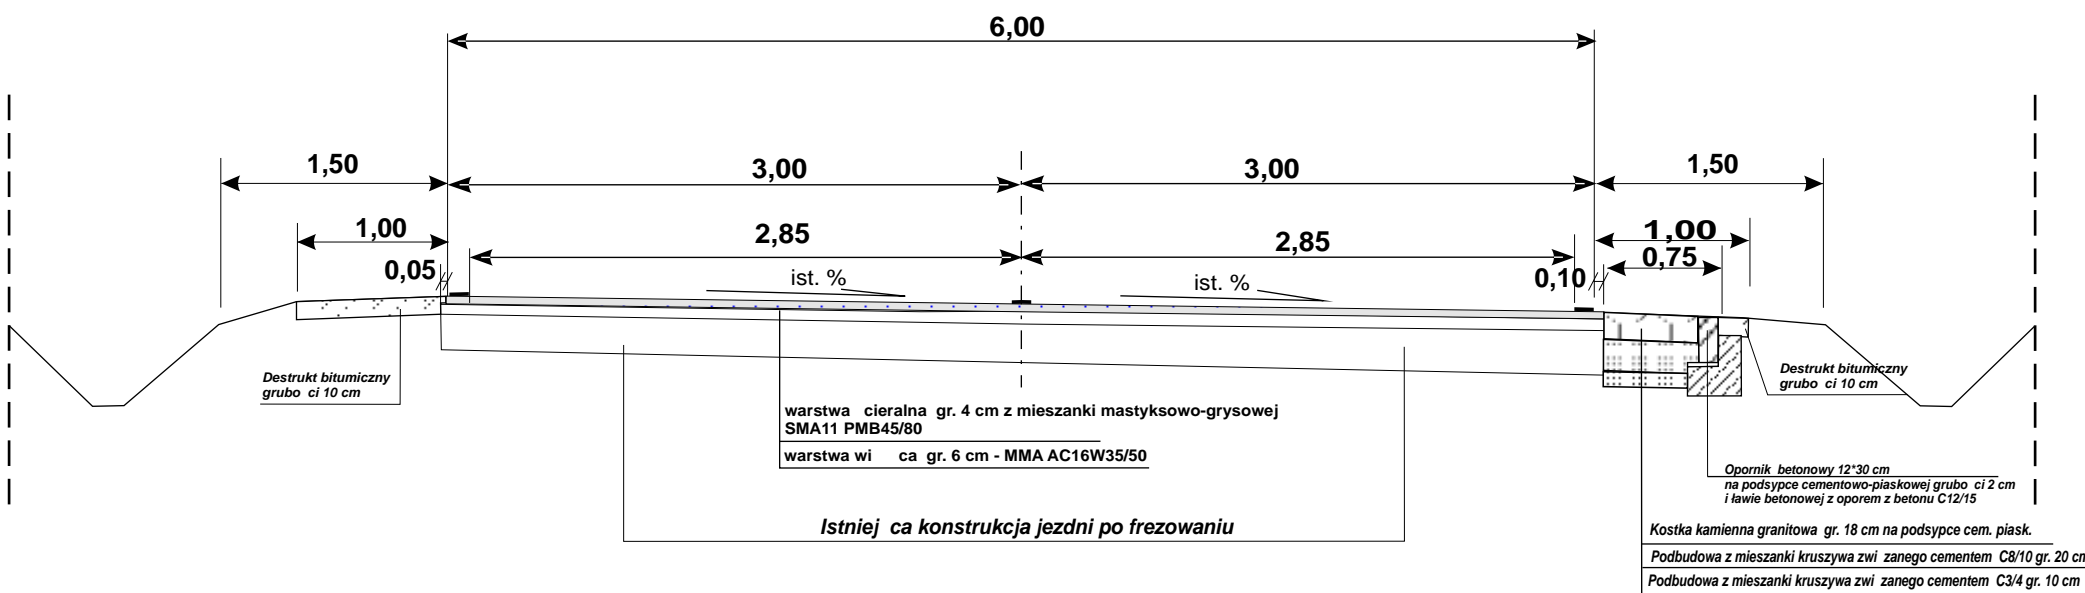

od km 90+770 do km 95+800

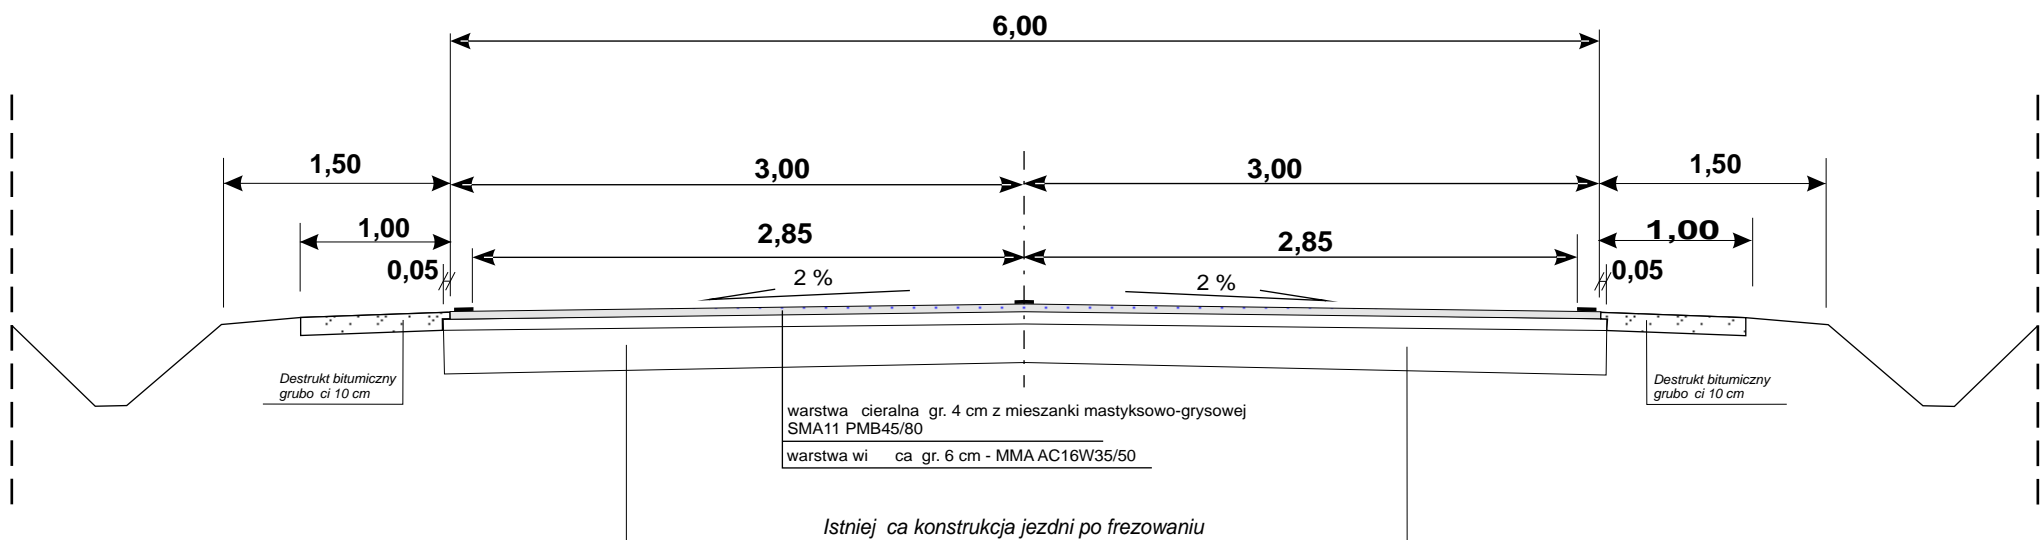

Remont drogi krajowej nr 15 Czarne Pi tkowo - Miłosław od km 89+600 do km 95+800 dł. 6,200 km	
PROJEKT BUDOWLANO-WYKONAWCZY Bran a drogowa	
PRZEKROJE NORMALNE	
GDDKIA ODDZIAŁ POZNA	
roda Wlkp. pa dzirnik 2020	SKALA 1 : 50