


- Legenda**
- sygnalizator ogólny poza jezdnią
 - sygnalizator ogólny z ekranem nad jezdnią
 - detektory indukcyjne w nawierzchni jezdni
 - detektory przyciskowe dla pieszych
 - akomodacyjny sterownik sygnalizacji świetlnej
 - opis detektorów indukcyjnych
 - opis sygnalizatora
 - opis masztów sygnalizacyjnych
 - szafka pomiarowa
 - sygnalizator ogólny z ekranem nad jezdnią

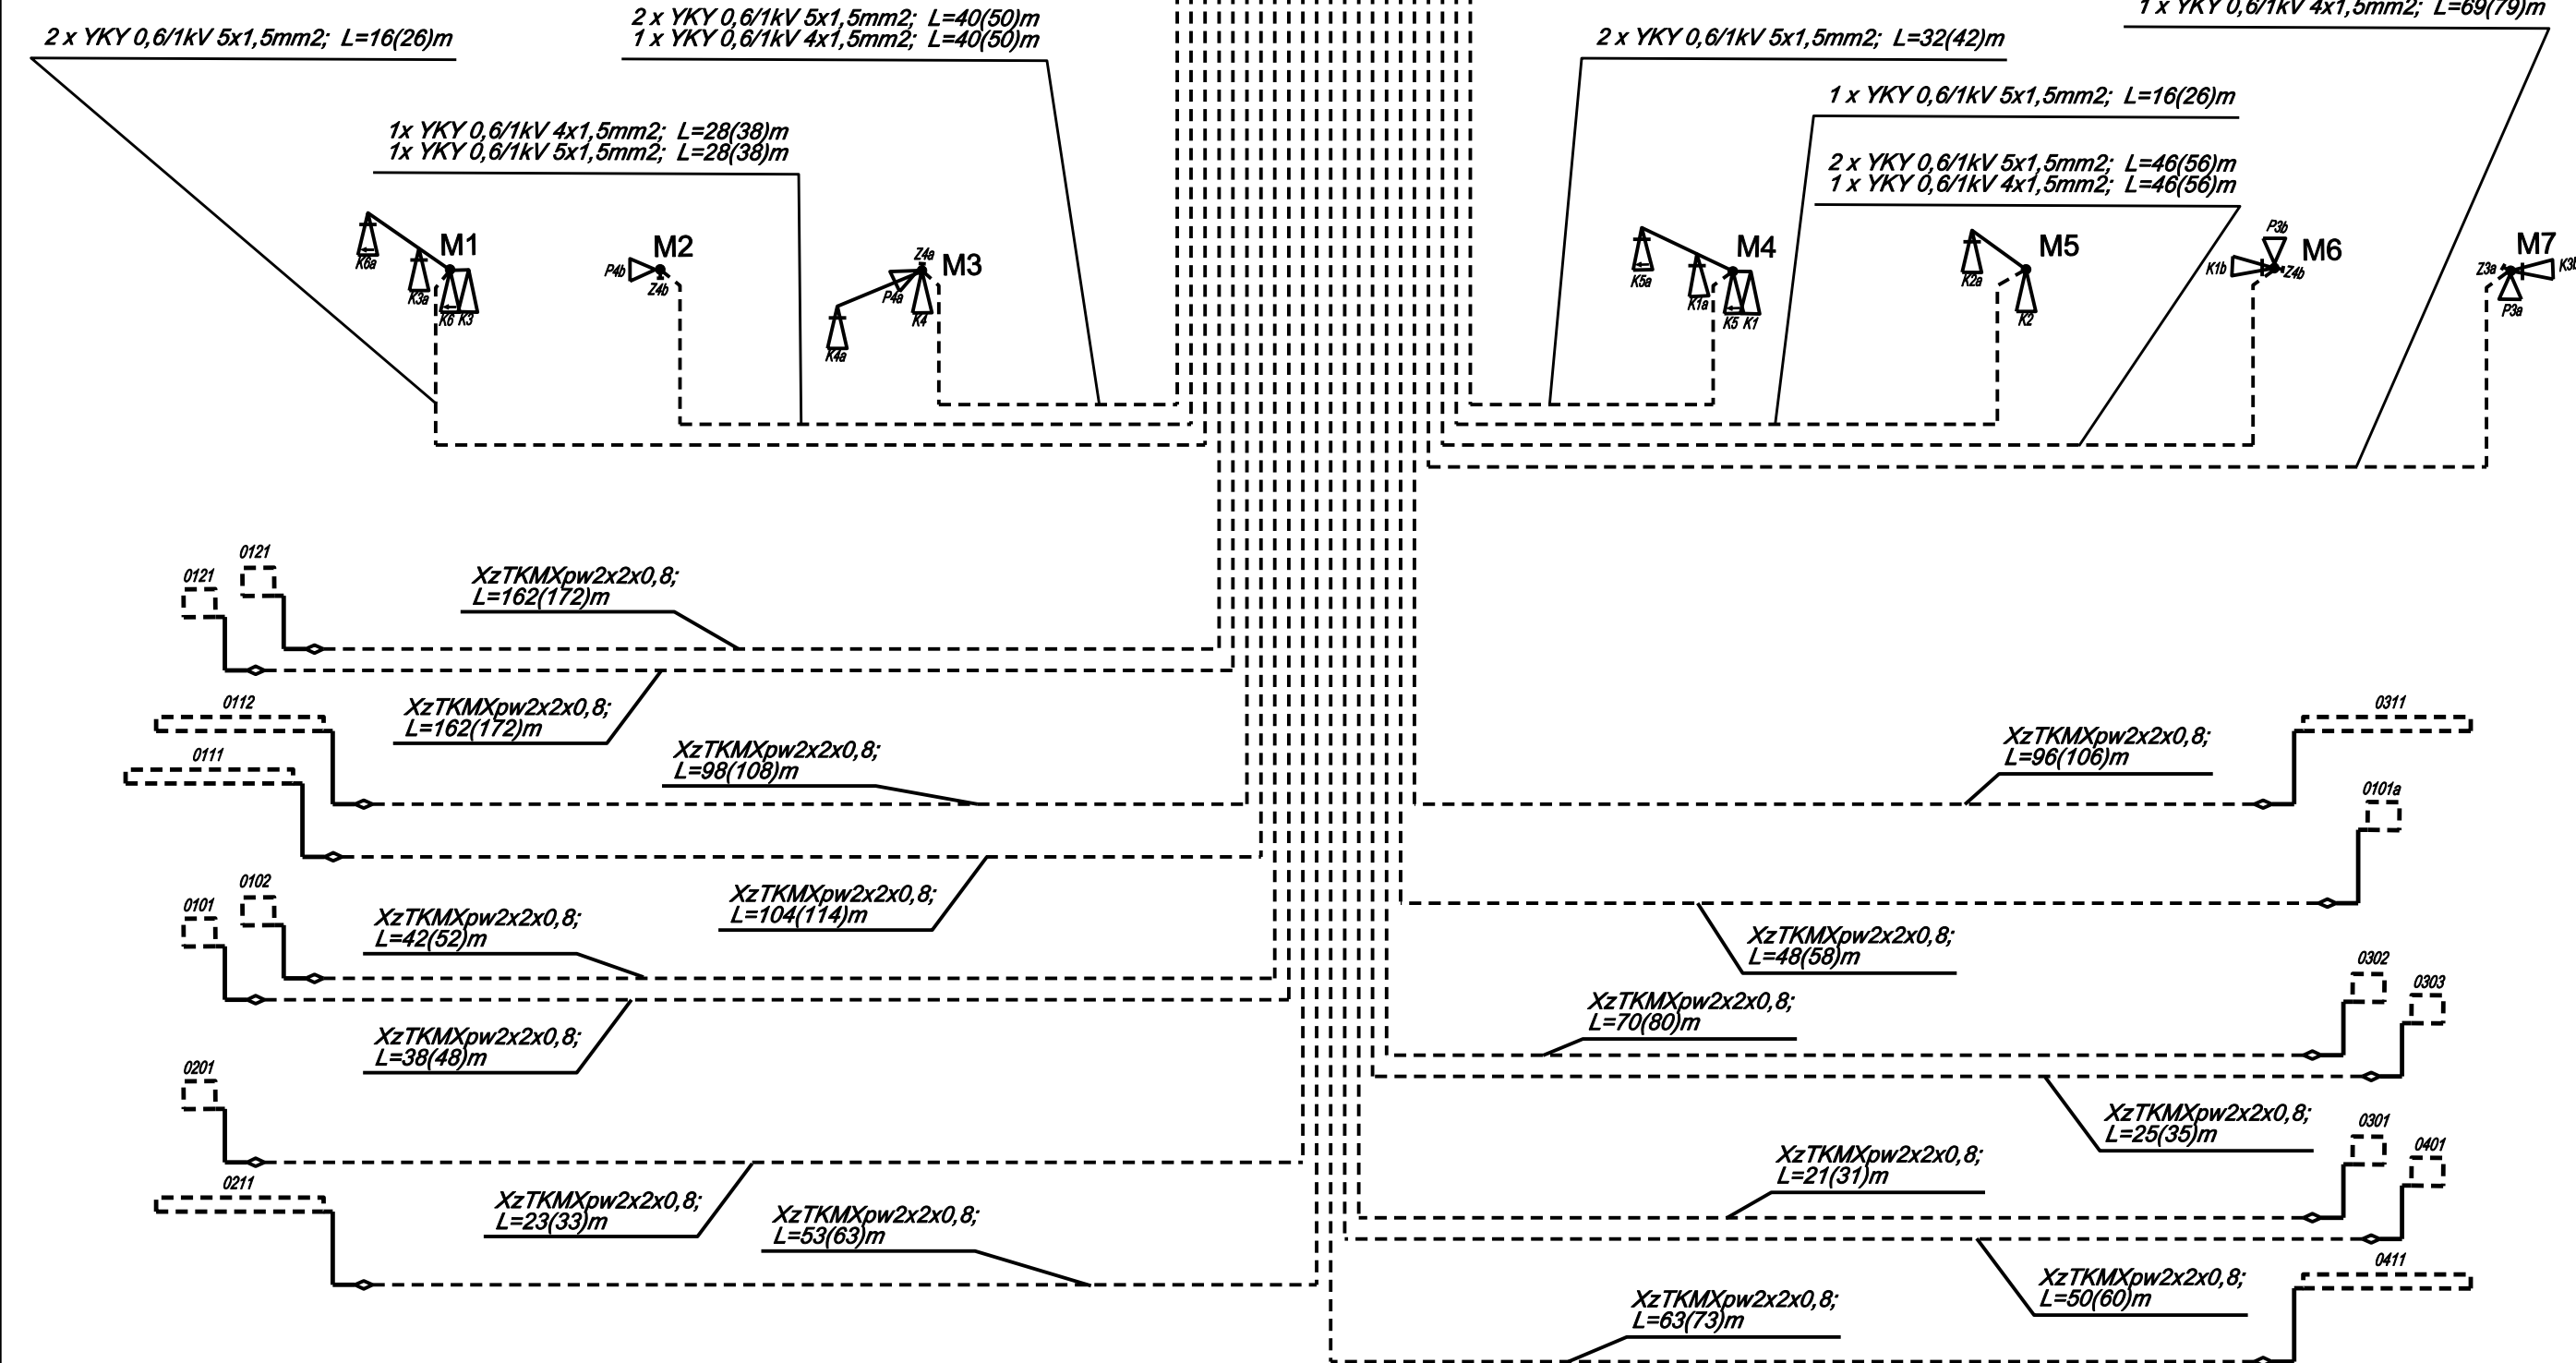

EL-NETWORK s.c. 80-034 Gdańsk ul. Wawelska 11/8		
Obiekt:	Projekt budowlano-wykonawczy sygnalizacji w ciągu drogi krajowej nr 6 na skrzyżowaniu z ul. Słoneczną i ul. Szeroką w Gościnnie.	Data: 05. 2011r.
Lokalizacja:	Skrzyżowanie drogi krajowej nr 6 z ul. Słoneczną i ul. Szeroką.	Branża: Energetyczna
Rysunek:	SCHEMAT KABLI SYGNALIZACJA ŚWIETLNA	
Projektant:	mgr inż. Zbigniew Sowiński nr upr. POM/0012/POOE/06	Faza: PB/PW
Sprawdził:	mgr inż. Michał Sajenko nr upr. 79/Gd/01	Nr rysunku: 3.0