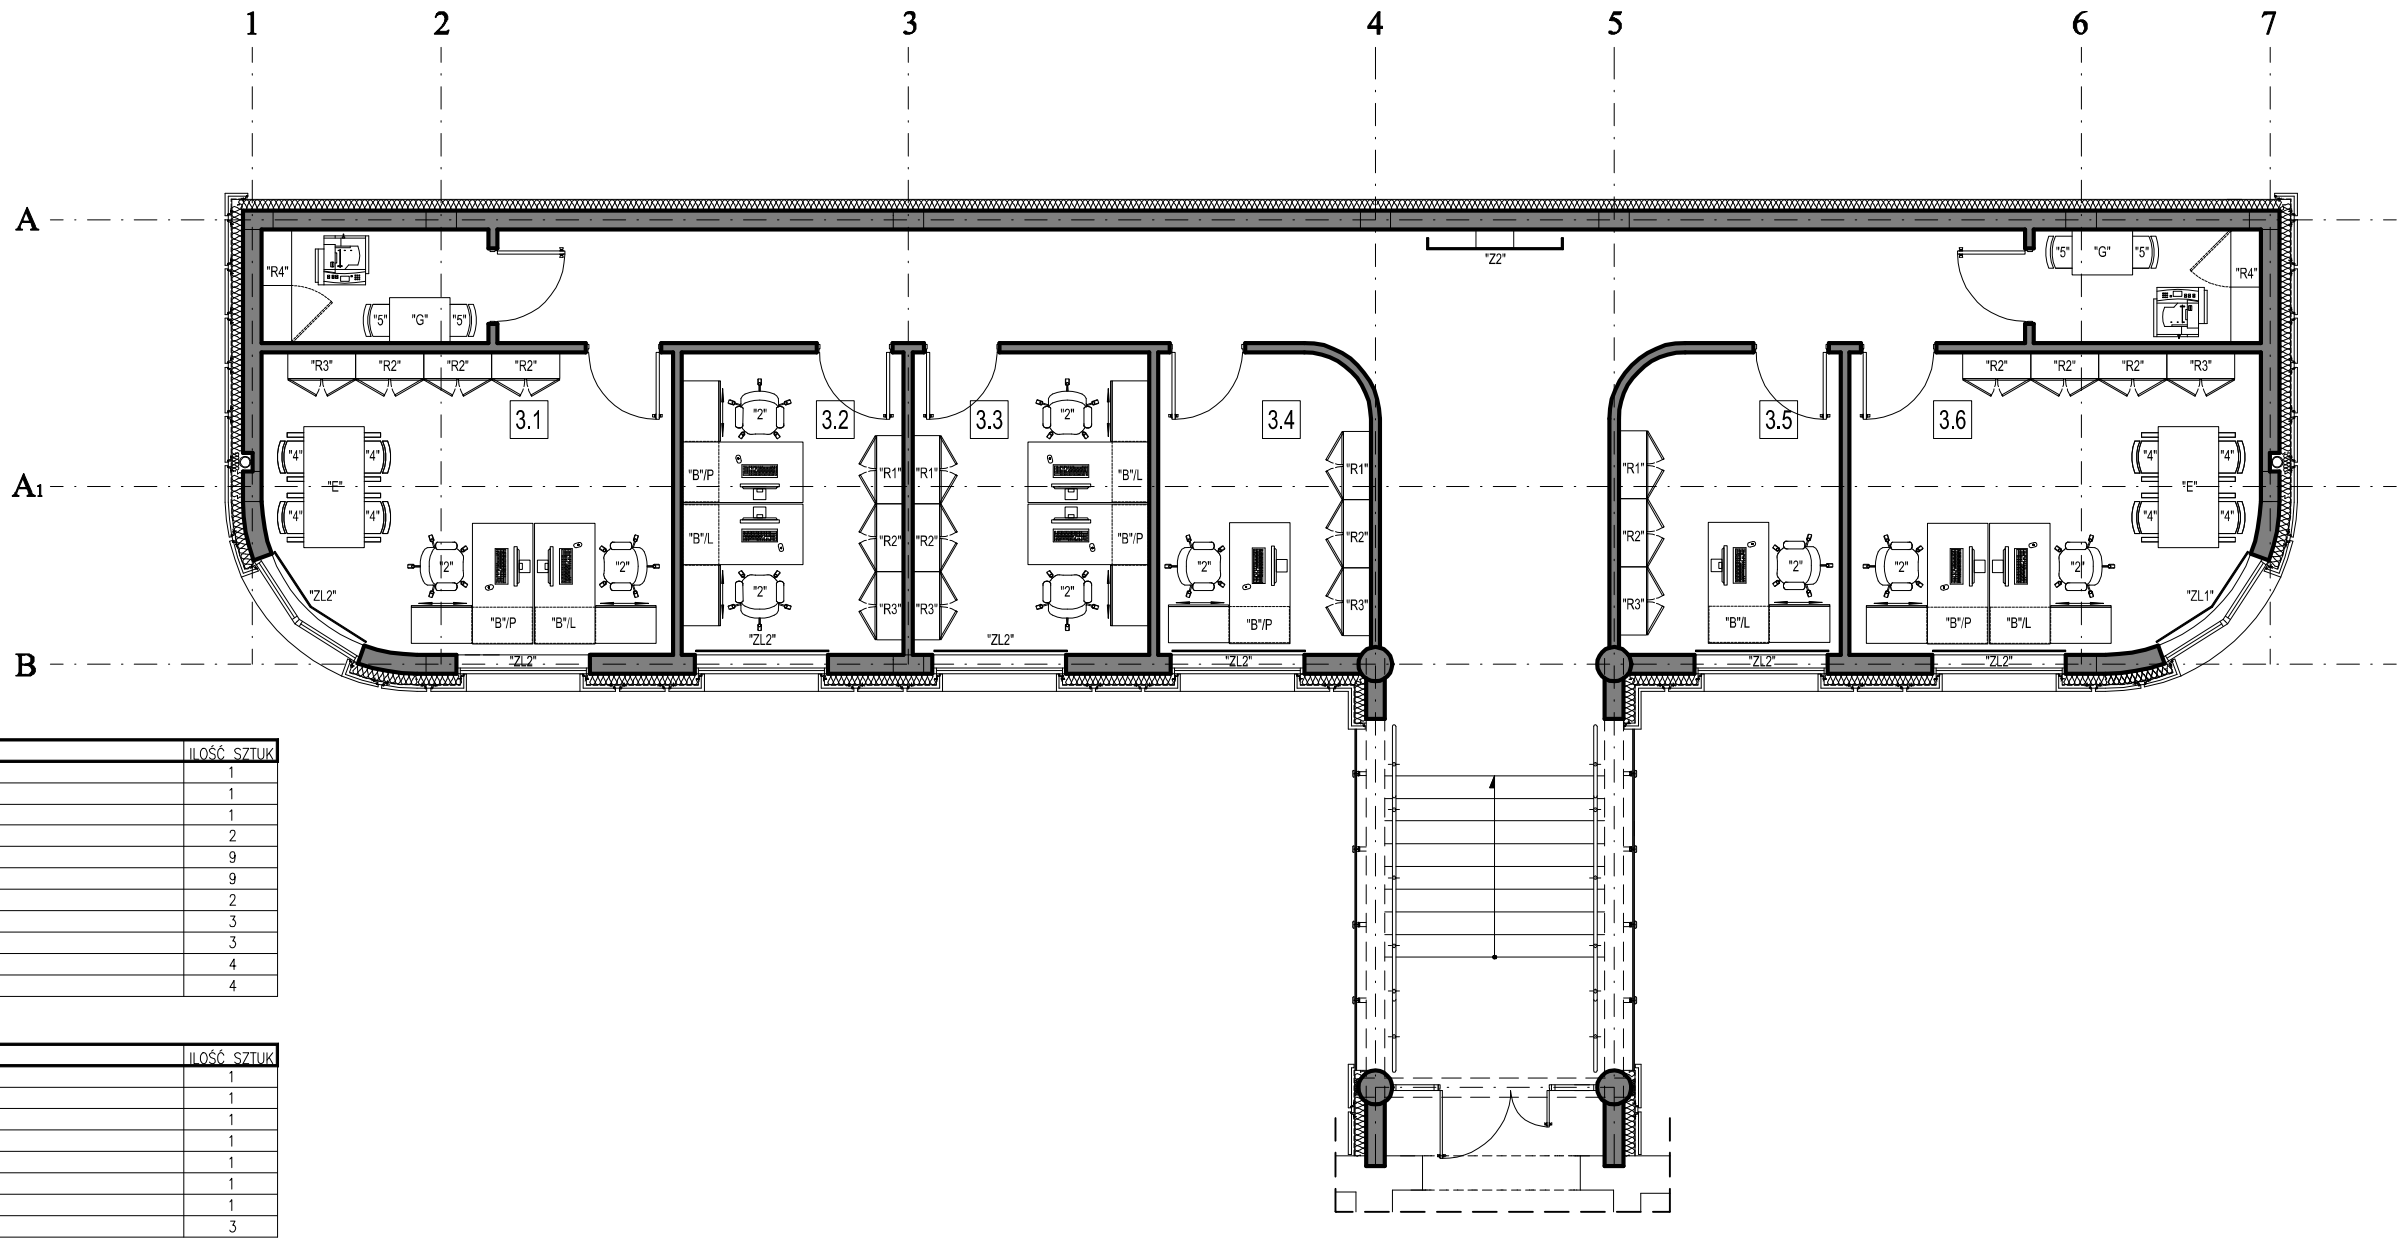

ZESTAWIENIE CAŁOŚCIOWE WYPOSAŻENIA W BUDYNKU

BIURKA I STOŁY

l.p.	SYMBOL	OPIS	ILOŚĆ SZTUK
1	"A1/1"	BIURKO GABINETOWE Z KONTENEREM, WG RYS. AM5	1
2	"A1/2"	BIURKO GABINETOWE Z KONTENEREM, WG RYS. AM6	1
3	"A2"/P	BIURKO GABINETOWE Z KONTENEREM, WG RYS. AM7	1
4	"A2"/L	BIURKO GABINETOWE Z KONTENEREM, WG RYS. AM7	2
5	"B"/P	BIURKO PRACOWNICZE Z KONTENEREM, WG RYS. AM8	9
6	"B"/L	BIURKO PRACOWNICZE Z KONTENEREM, WG RYS. AM8	9
7	"C"	STÓŁ 160X80CM BLAT SZKLANY, WG RYS. AM9	2
8	"D"	STÓŁ 80X80CM BLAT SZKLANY, WG RYS. AM10	3
9	"E"	STÓŁ PRACOWNICZY, WG RYS. AM11	3
10	"F"	STÓŁ KONFERENCYJNY – MODUŁ, WG RYS. AM12	4
11	"G"	STÓŁ PRACOWNICZY, WG RYS. AM13	4

ZABUDOWY

l.p.	SYMBOL	OPIS	ILOŚĆ SZTUK
1	"M1"	ZABUDOWA GABINETOWA, WG RYS. AM14	1
2	"M2"	ZABUDOWA GABINETOWA, WG RYS. AM15	1
3	"M3"	ZABUDOWA GABINETOWA, WG RYS. AM16	1
4	"M4"	ZABUDOWA RECEPCJI, WG RYS. AM17	1
5	"M5"	ZABUDOWA GABINETOWA, WG RYS. AM18	1
6	"M6"	ZABUDOWA GABINETOWA, WG RYS. AM19	1
7	"Z1"	ZABUDOWA LADY RECEPCJI, WG RYS. AM20	1
8	"Z2"	ZABUDOWA SZAFKI HYDRANTOWEJ, WG RYS. AM25	3

SZAFY

l.p.	SYMBOL	OPIS	ILOŚĆ SZTUK
1	"R1"	REGAŁ PRACOWNICZY, KORPUS–KOLOR BIAŁY, FRONT–KOLOR DARK OAK; 90X45X209CM; TYPU: DELLA VALENTINA OFFICE "DVO" SERIA GAP ZZ4017, WG RYS. AM21	8
2	"R2"	REGAŁ PRACOWNICZY, KORPUS–KOLOR BIAŁY, FRONT–SZKŁO DYMIONE SZARE; 90X45X209CM; TYPU: DELLA VALENTINA OFFICE "DVO" SERIA GAP ZZ4017,WG RYS.AM22	17
3	"R3"	REGAŁ PRACOWNICZY, KORPUS–KOLOR BIAŁY, FRONT–KOLOR DARK OAK; 90X45X209CM; TYPU: DELLA VALENTINA OFFICE "DVO" SERIA GAP ZZ4016, WG RYS. AM23	11
4	"R4"	REGAŁ PRACOWNICZY, WG RYS. AM24	4

KRZESŁA

l.p.	SYMBOL	OPIS	ILOŚĆ SZTUK
1	"1/1"	KRZESŁO GABINETOWE NA KÓŁKACH, TYPU: BEJOT IN ACCESS AC102, SKÓRA BIAŁA	1
2	"1/2"	KRZESŁO GABINETOWE NA KÓŁKACH, TYPU: BEJOT IN ACCESS AC102, SKÓRA ANTRACYT	3
3	"1/3"	KRZESŁO GABINETOWE NA KÓŁKACH, TYPU: BEJOT IN ACCESS AC102, SKÓRA CZARNA	1
4	"2"	KRZESŁO BIUROWE NA KÓŁKACH, TYPU: "BEJOT" PARTNER PT103, Z WYSOKIM OPARCIEM WYKOŃCZENIE BOND BD78	19
5	"3/1"	KRZESŁO NA NÓŻKACH, TYPU: "BEJOT" IN ACCESS AC220, SKÓRA BIAŁA	20
6	"3/2"	KRZESŁO NA NÓŻKACH, TYPU: "BEJOT" IN ACCESS AC220, SKÓRA CZARNA	12
7	"4"	KRZESŁO BIUROWE Z NISKIM OPARCIEM, TYPU: "BEJOT" PARTNER PT230N WYKOŃCZENIE BOND BD78	12
8	"5"	KRZESŁO NA NÓŻKACH, SKÓRA CZARNA	8
9	"6"	FOTEL TYPU: "FDU" CUBE, SKÓRA EKO BIAŁA	2

LAMPY

l.p.	SYMBOL	OPIS	ILOŚĆ SZTUK
1	"L1"	LAMPA WOLNOSTOJĄCA GABINETOWA TYPU: LACREU BROOKLYN, KOLOR: CZARNY	5
2	"L2"	LAMPA BIURKOWA GABINETOWA TYPU: LIRA ITIS	5
3	"L3"	LAMPA BIURKOWA BIUROWA PRACOWNICZA TYPU: LIRA TOLOMEO HALOGEN	20

ŻALUZJE

l.p.	SYMBOL	OPIS	ILOŚĆ OKIEN
1	"ZL1"	ŻALUZJE ALUMINIOWE PERFOROWANE Z SZEROKĄ LAMELĄ MIN. 50MM, LAKIER.–POŁYSK	8
2	"ZL2"	ŻALUZJE ALUMINIOWE Z WĄSKĄ LAMELĄ MAX. 25MM, LAKIEROWANE–POŁYSK	16

BUDYNEK BIUROWY GDDKiA

15-703 BIAŁYSTOK ul.Zwycięstwa 2, dz. nr ewid. gr. 515

NAZWA I ADRES INWESTYCJI

Generalny Dyrektor Dróg Krajowych i Autostrad w Warszawie, ul. Żelazna 59 INWESTOR		PW FAZA
PROJEKT WNĘTRZ - RZUT III PIĘTRA TYTUŁ RYSUNKU	AM3 RYSUNEK NR	1:100 SKALA

IMIĘ I NAZWISKO PROJEKTANTA WNĘTRZ	SPECJALNOŚĆ	PODPIS	DATA
mgr inż. arch. DANIEL CHADUKIEWICZ	ARCHITEKTONICZNA		
WSPÓŁPRACA			
mgr inż. arch. BOGUSŁAWA CHADUKIEWICZ	ARCHITEKTONICZNA		31.07.2011

OFIS
Daniel
Chadukiewicz
15-337 Białystok
ul. K. Pułaskiego 117/72

tel.: +48 503 15 16 75
biuro@ofisarchitekci.com.pl

WSZELKIE PRAWA ZASTRZEŻONE