


WIDOK Z GÓRY


SKALA 1:100

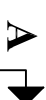

**PRZEPUST DROGOWY W KM 225+499
RYSUNEK INWENTARYZACYJNY**


PRZEKRÓJ PODŁUŻNY A-A

SKALA 1:5

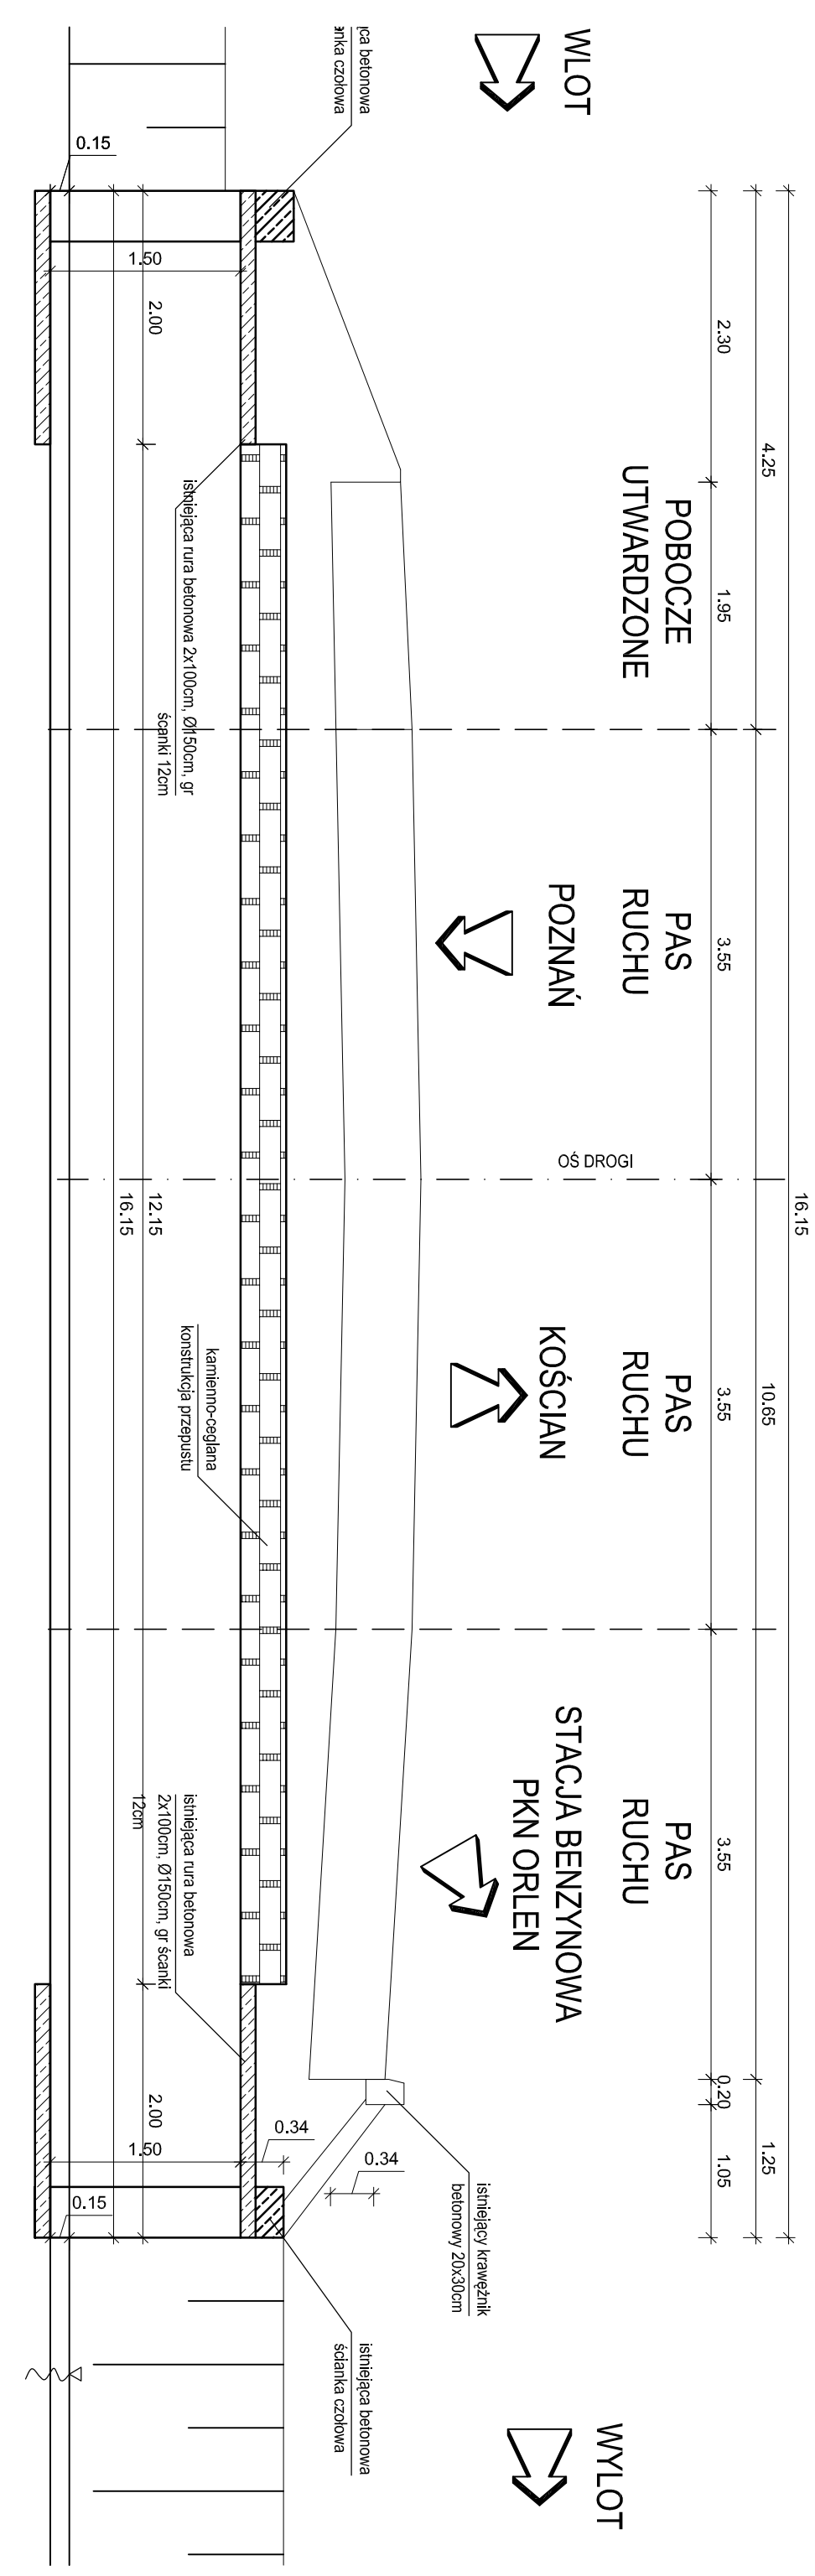


PRZEPUST DROGOWY

WKM 225+499

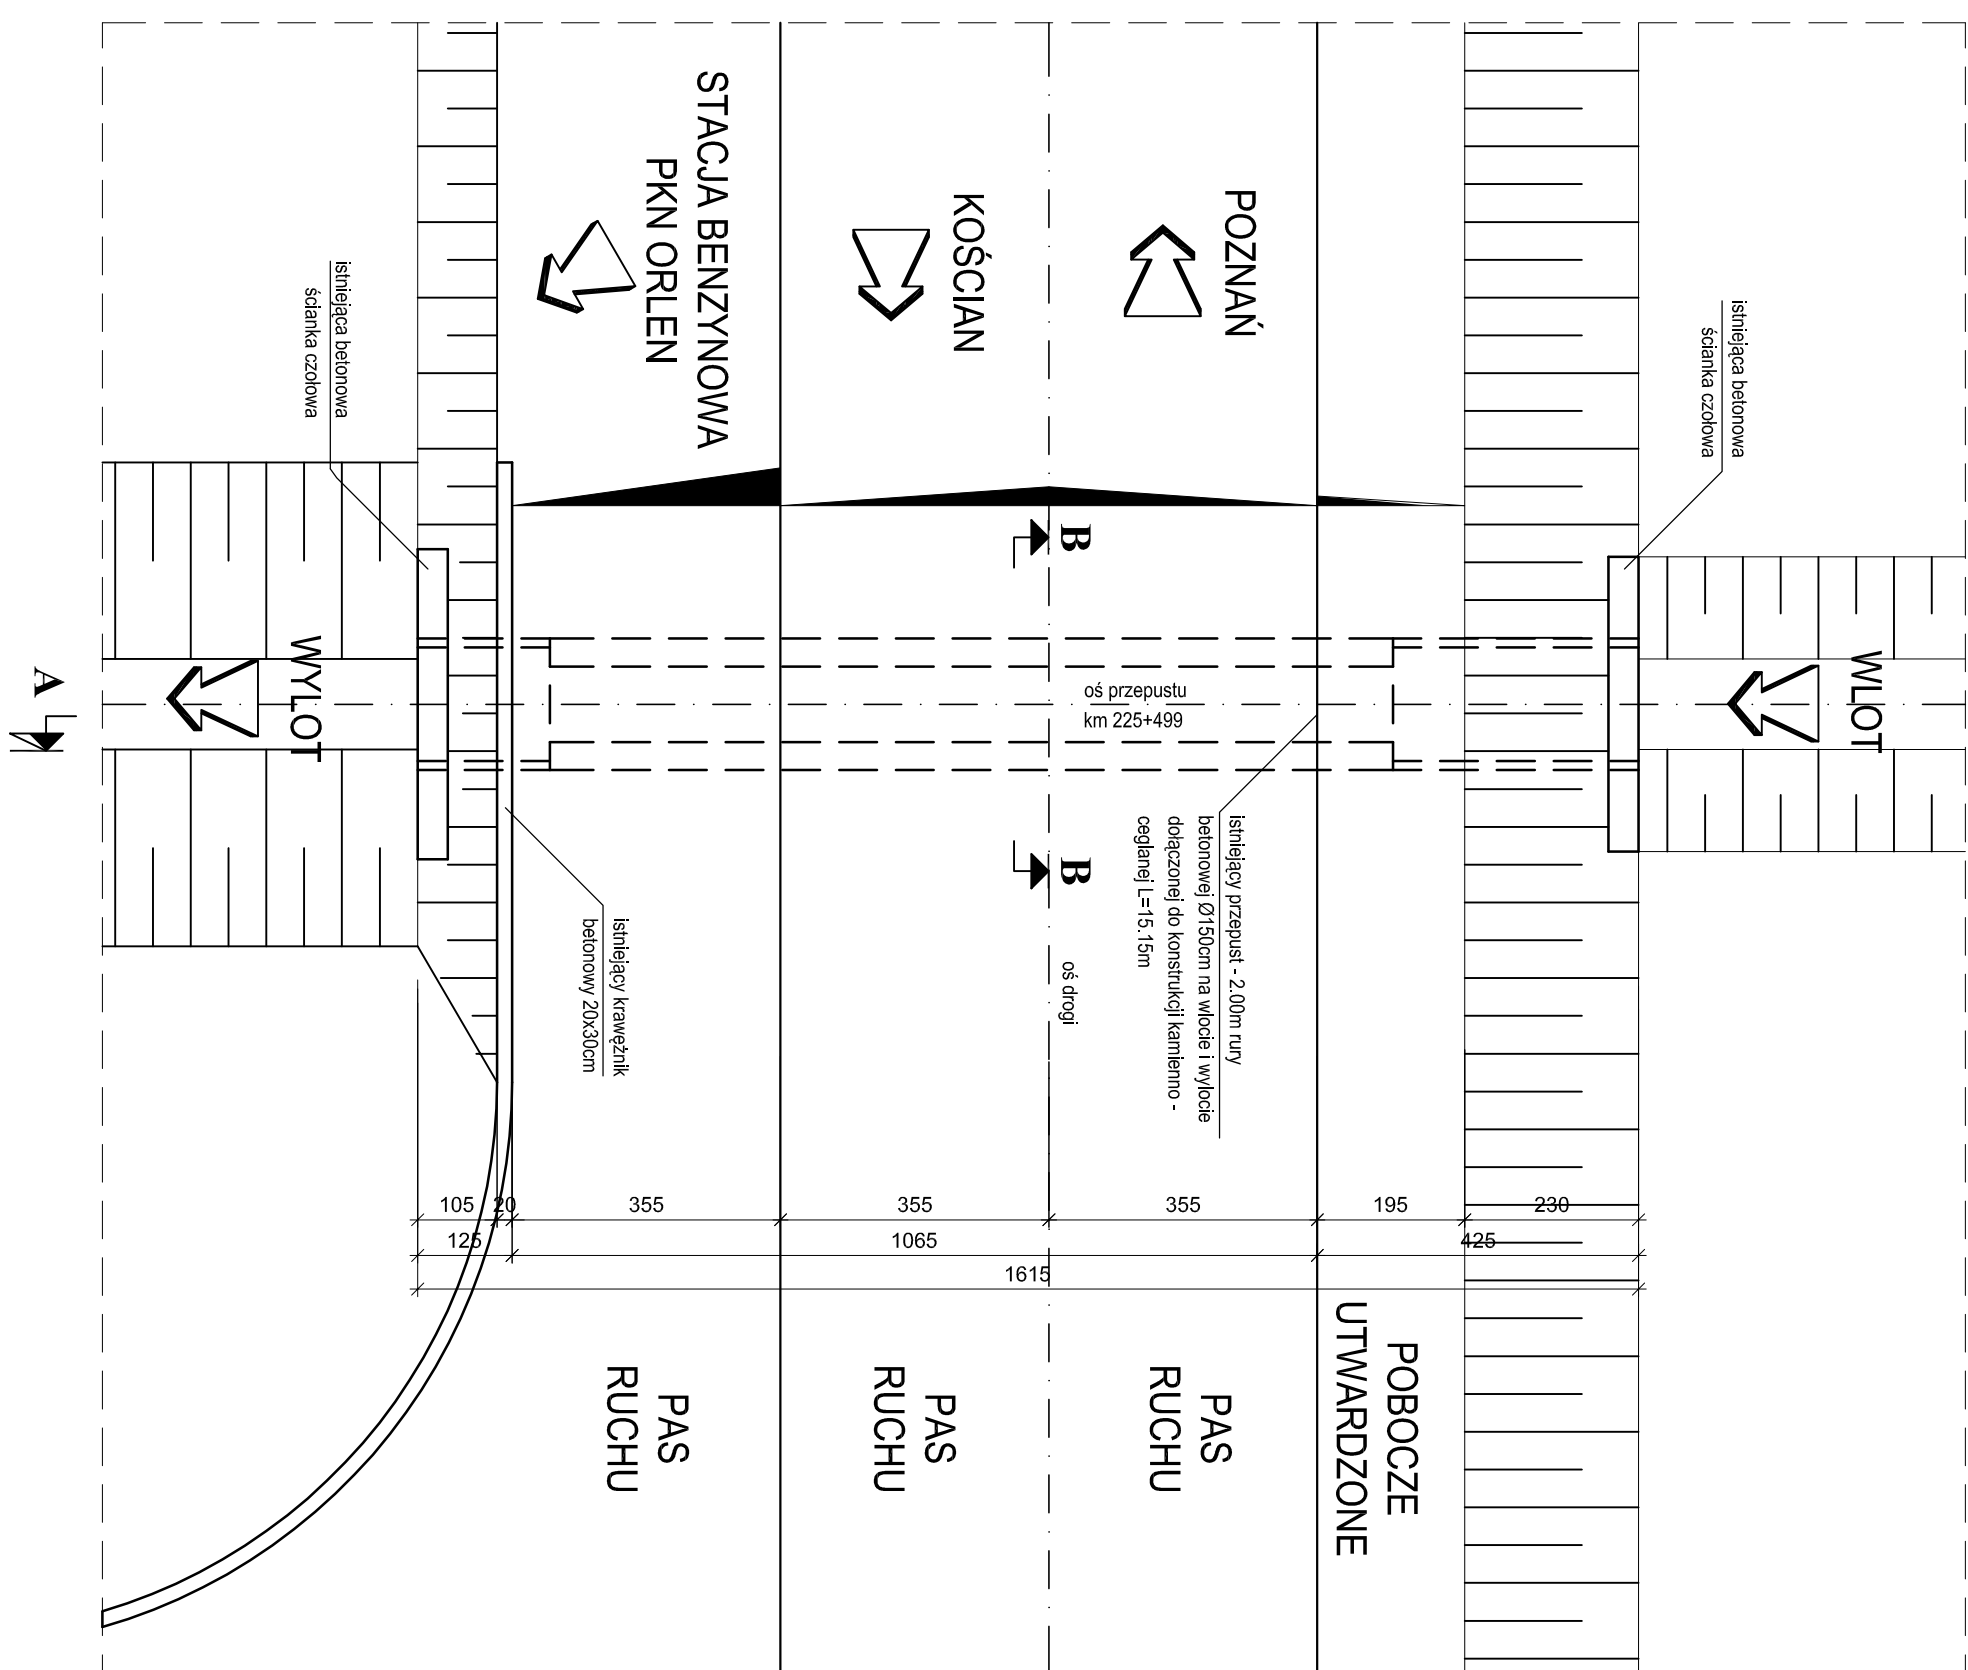


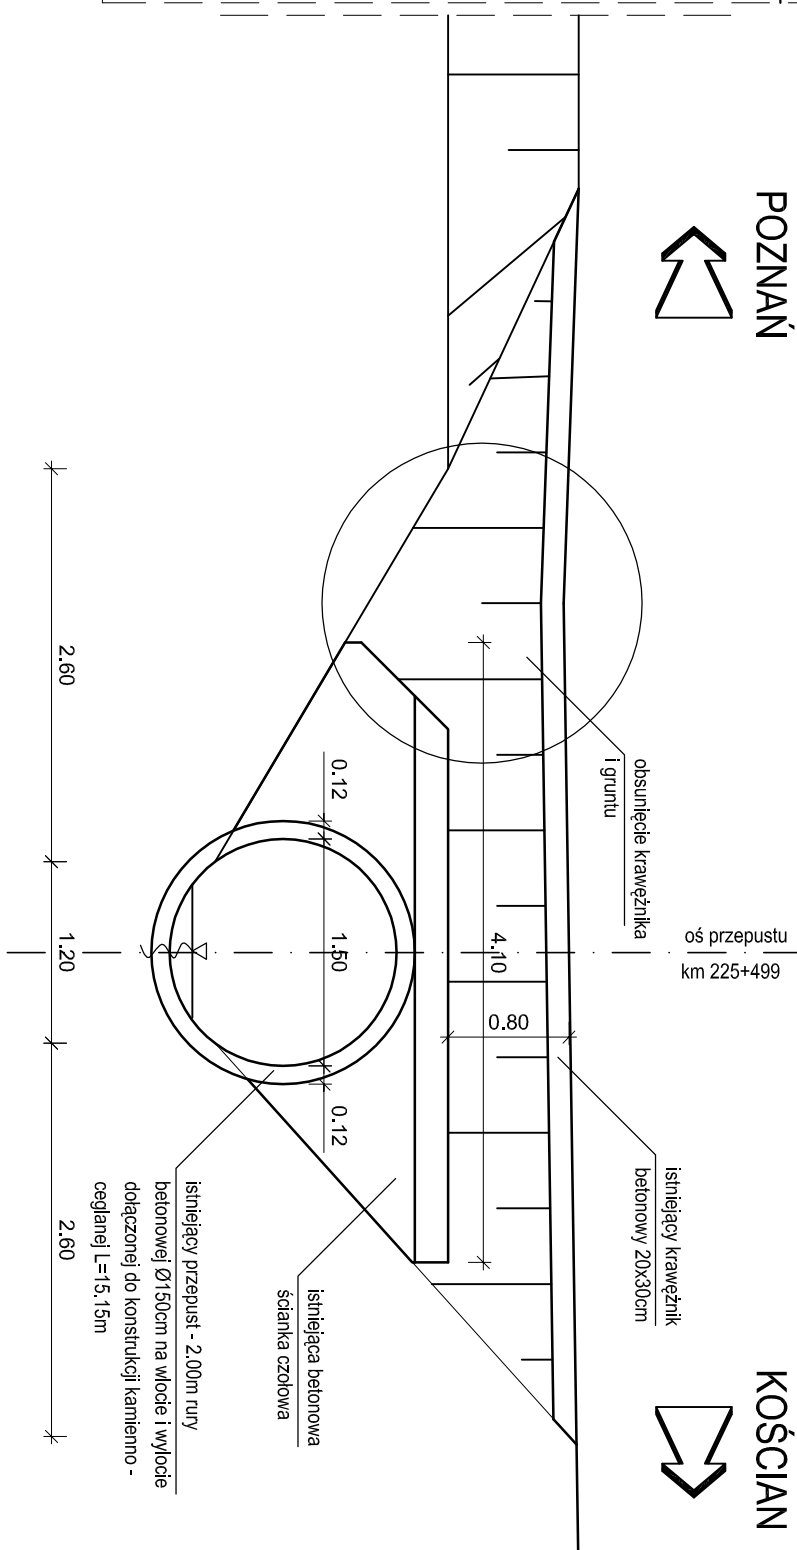


WIDOK WYLOTU

SKALA 1:50

PRZĘKRÓJ POPRZECZNY B-B

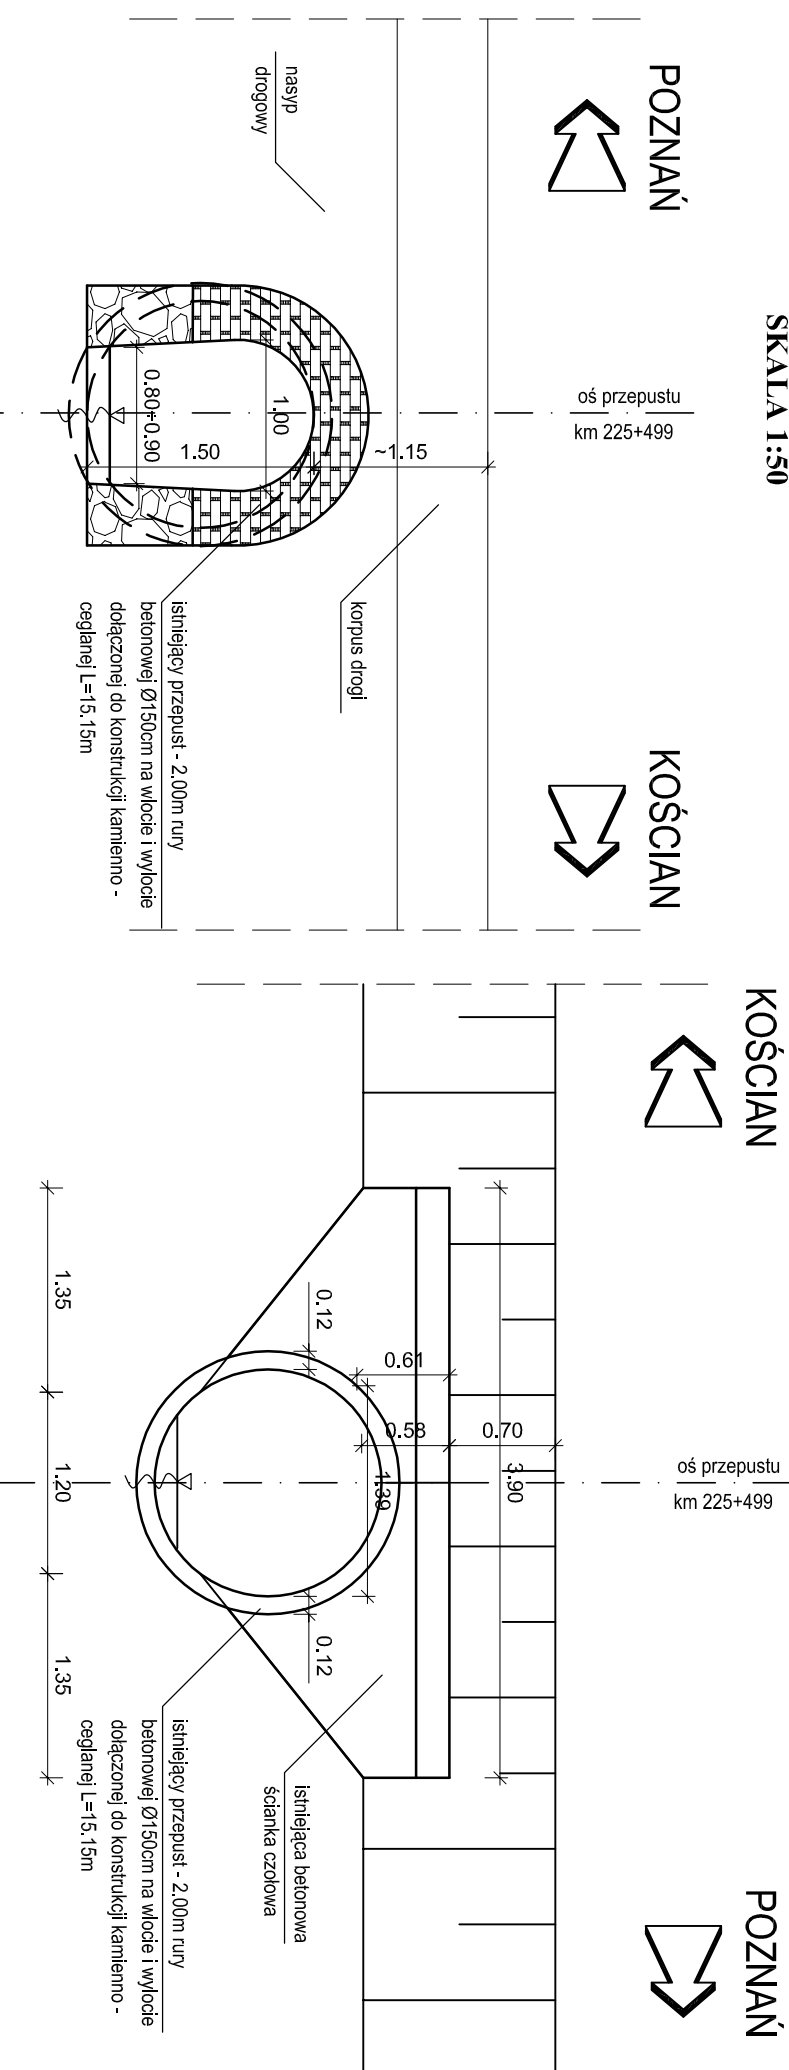SKALA 1:5



INWESTOR / INVESTOR					
Generałna Dyrekcja Dróg Krajowych i Autostrad					
					
GDDKiA Oddział w Poznaniu ul. Skarbkowskiego 55a, 60-7133 Poznań tel. (062) 866 89 21 do 27; fax. (062) 866 09 92 e-mail: sekretariat@gdzpoznan.gddkia.gov.pl www.poznan.gddkia.gov.pl					
ZAMAWIAJĄCY / CLIENT					
Generalna Dyrekcja Dróg Krajowych i Autostrad					
					
GDDKiA Oddział w Poznaniu ul. Skarbkowskiego 55a, 60-7133 Poznań tel. (062) 866 89 21 do 27; fax. (062) 866 09 92 e-mail: sekretariat@gdzpoznan.gddkia.gov.pl www.poznan.gddkia.gov.pl					
JEDNOSTKA PROJEKTOWA / AUTHOR					
					
Spółka z o.o. Siedziba: ul. Poznańska 49, 60-562 Poznań Biuro: ul. Wybicki 5/6, 61-315 Poznań Tel.: +48 61 842 77 11 e-mail: ofis@fjdspilki.pl www.fjdospi.pl					
Stadium Stage PROJEKT ROZBIÓRKI					
Temat Subject Przebudowa przepustu kamienno-ceglanego pod drogą krajową nr 5 w km 225+499 w m. Kawczyn					
Tytuł rysunku Drawing title PRZEPUST W KM 225+499 RYSUNEK INWENTARYZACYJNY					
Branża Specialty MOSTOWA BRIDGE WORKS					
Stanowisko Position		Imię i Nazwisko Name and surname		Podpis Signature	
Projektant		mgr inż. Artur FOJUD			
Numer uprawnień License No.		713114292001			
Prezentacja Licencje No.		mgr inż. Zdzisław BUCIOŁA-DROGIC			
Numer uprawnień License No.		WA670259-POMODU7			
Oprowadził Prepared by		Mariusz ADAMCZAK			
Sprawdził Checked		mgr inż. Tomasz BUCZYK			
Numer licencji License No.		56P/19			
Data opracowania Elaborate Date		Skala Scale		Nr rysunku Ark. Drawing No., Sheet	
08.2008		1:50/100		02	
Nazwa pliku / File Name: 02_Inwentaryzacja_ark_297x640					