



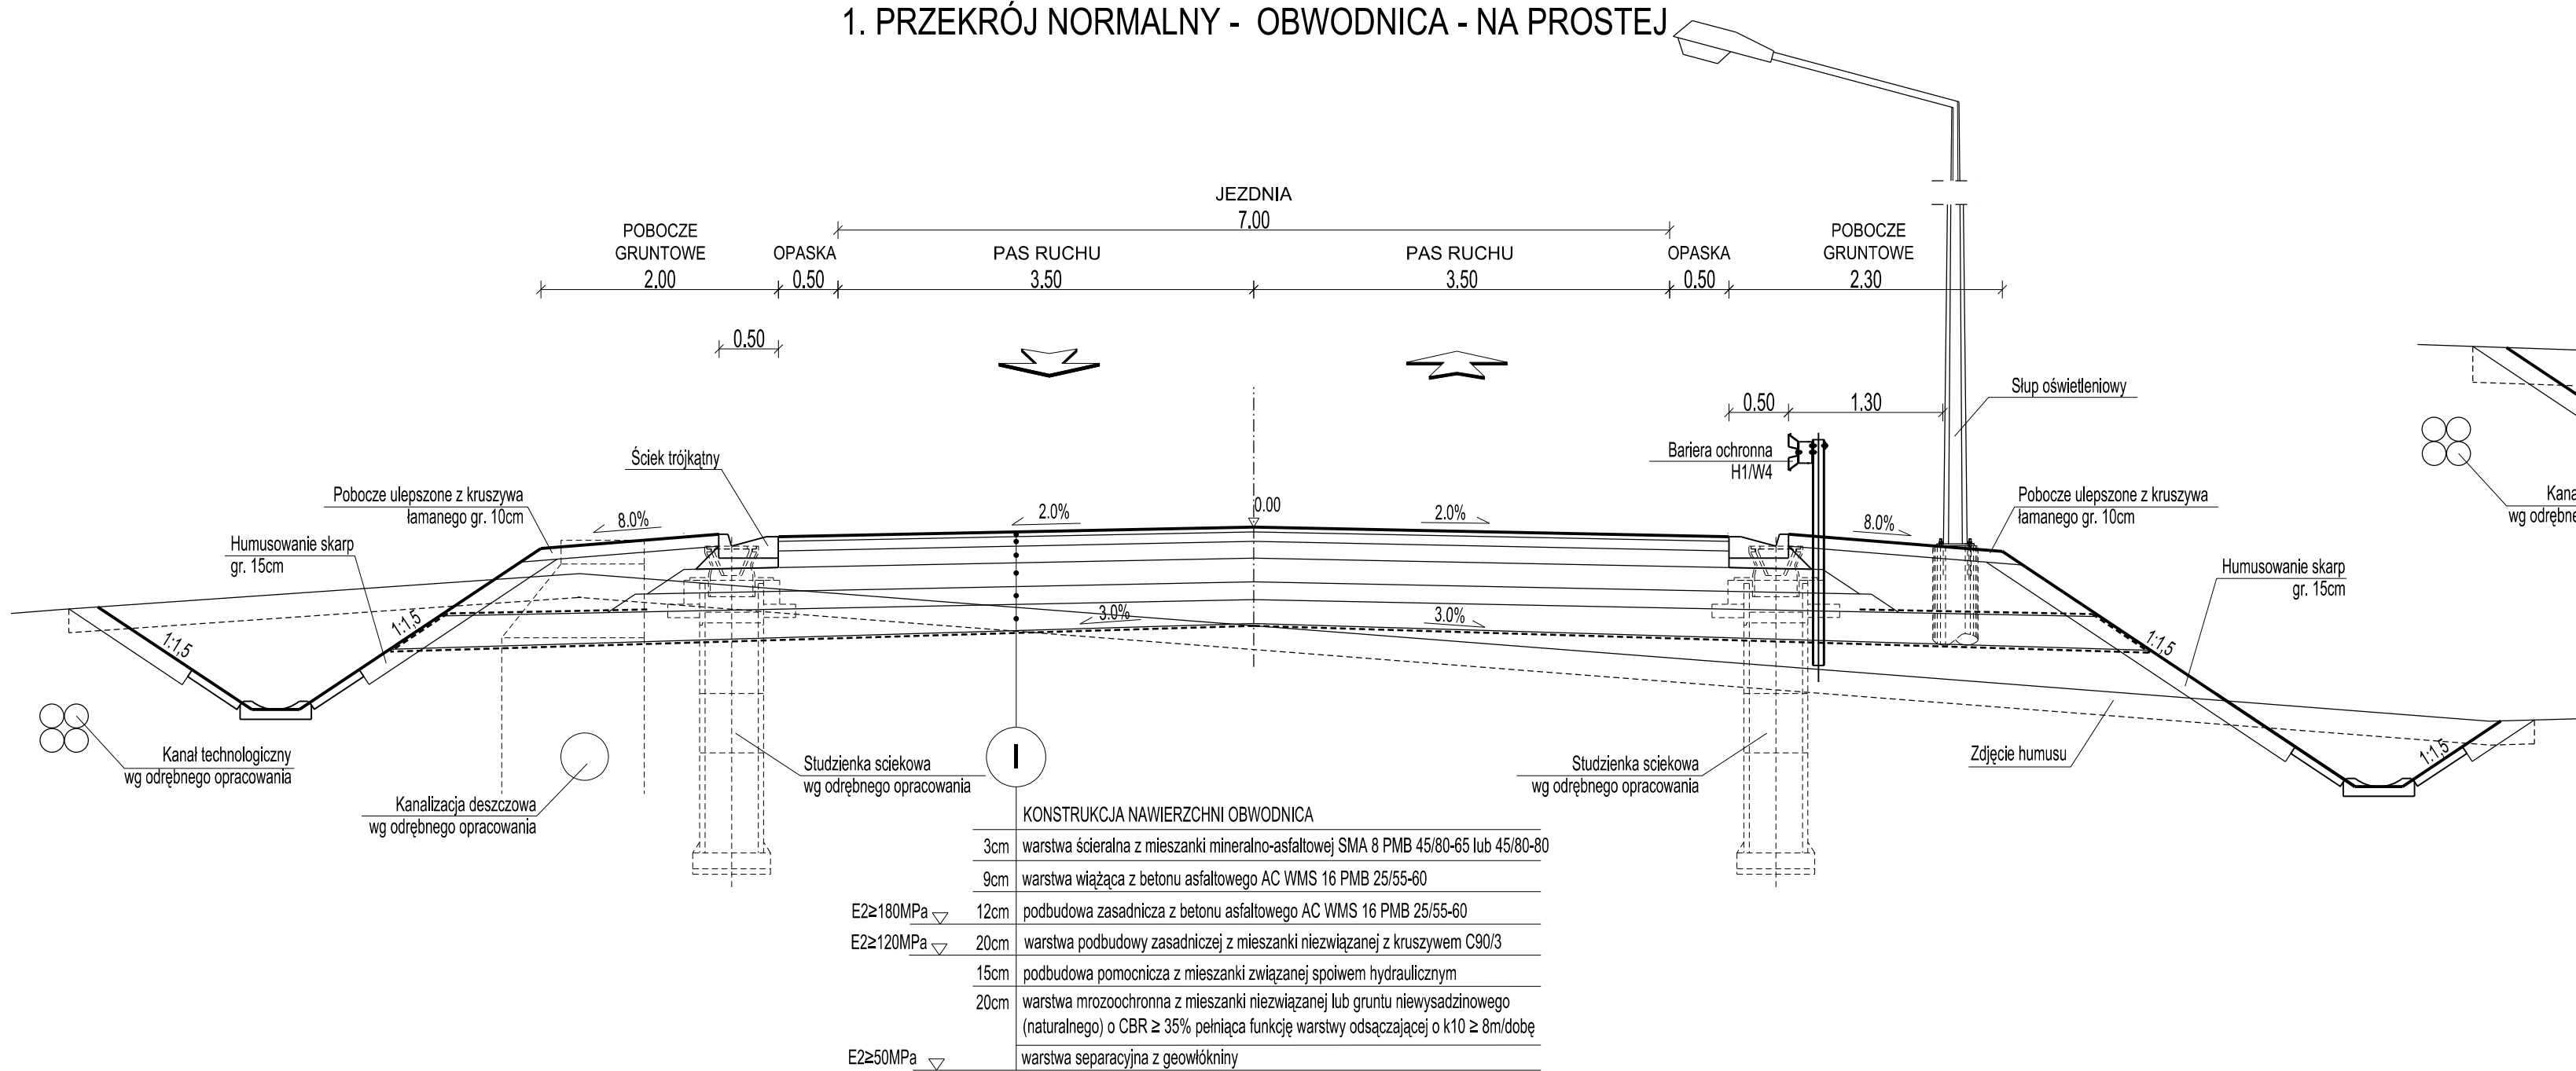

PARAMETRY TECHNICZNE: OBWODNICA
droga klasy GP,
Vp - 70 km/h
obciążenie - 115 kN/oś
kategoria ruchu - KR 5
przekrój drogi jednojezdniowy z opaskami

1. PRZEKRÓJ NORMALNY - OBWODNICA - NA PROSTEJ

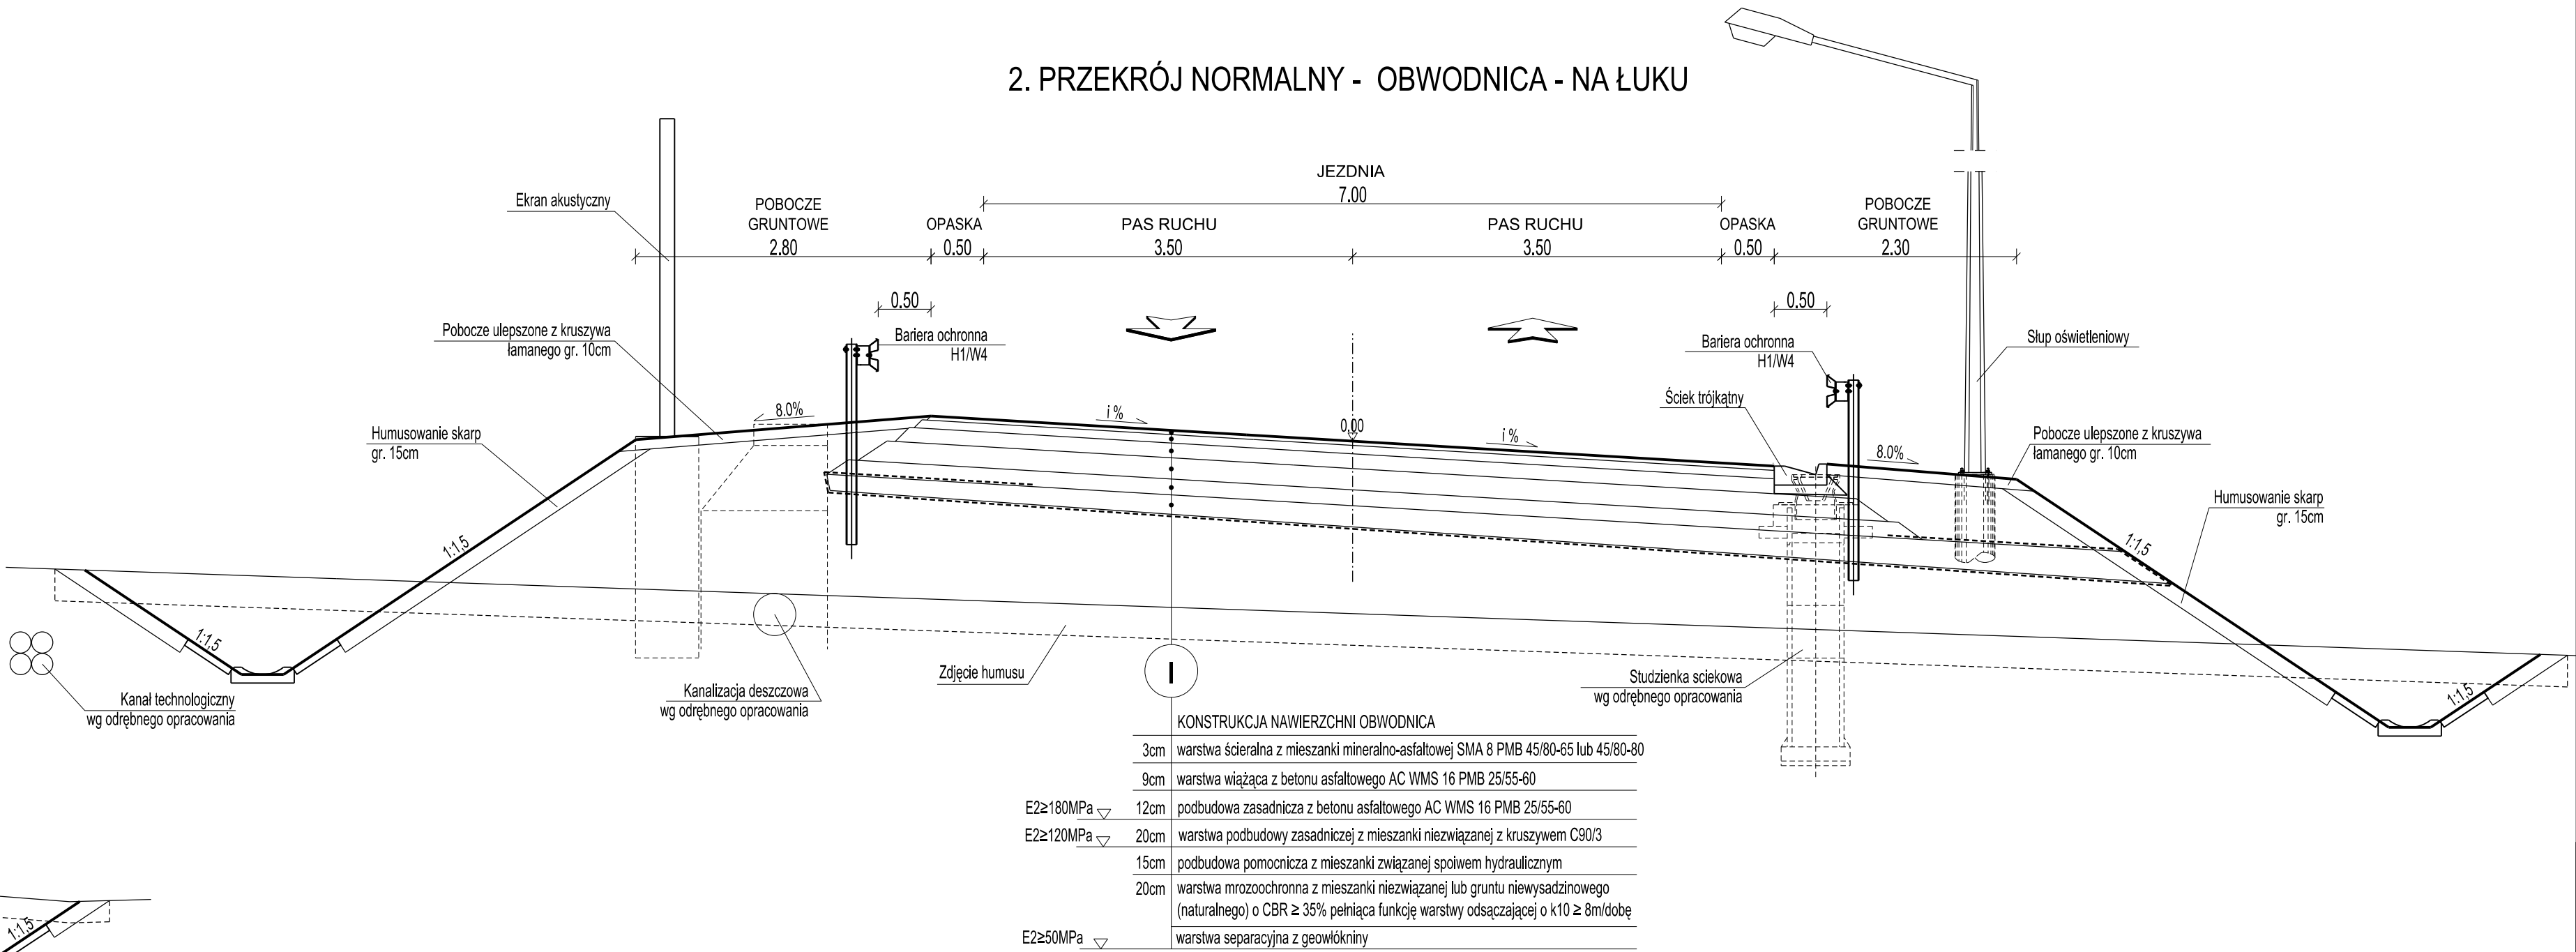

2. PRZEKRÓJ NORMALNY - OBWODNICA - NA ŁUKU



| | | | |
|---|---------------|--|--------------|
| INWESTOR:  Skarb Państwa - Generalny Dyrektor Dróg Krajowych i Autostrad reprezentowany przez: Generalną Dyrekcję Dróg Krajowych i Autostrad, Oddział w Krakowie ul. Mogińska 25, 31-542 Kraków | | JEDNOSTKA PROJEKTOWA:  MPMosty MP-MOSTY Sp. z o.o. ul. Dekerta 18, 30-703 Kraków tel. 12 312 18 78 | |
| RODZAJ PROJEKTU: KONCEPCJA PROGRAMOWA | | BRANŻA: DROGOWA | |
| ZAMIERZENIE BUDOWLANE: <div>BUDOWA OBWODNICY MIEJSCOWOŚCI ZATOR W CIĄGU DROGI KRAJOWEJ NR 28</div> | | | |
| TYTUŁ RYSUNKU: PRZEKROJE NORMALNE | | | |
| SKALA: 1:50 | DATA: 10.2016 | NR TOMU: I | NR RYS.: 3.1 |