




SCHEMAT ROZMIESZCZENIA SZPILEK

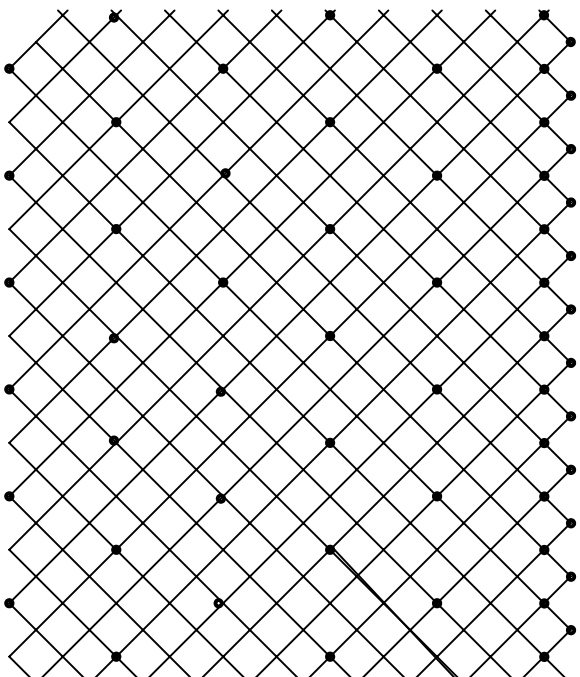

ZABEZPIECZENIE SKARPY
O WYSOKOŚCI PONAD 2m

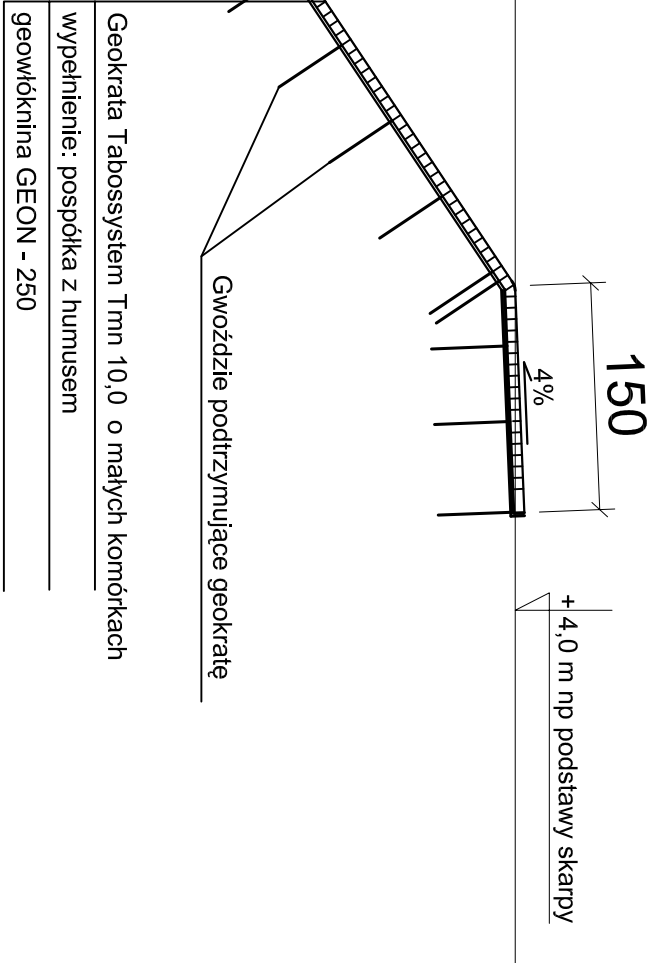

ZABEZPIECZENIE SKARPY
O WYSOKOŚCI DO 2m

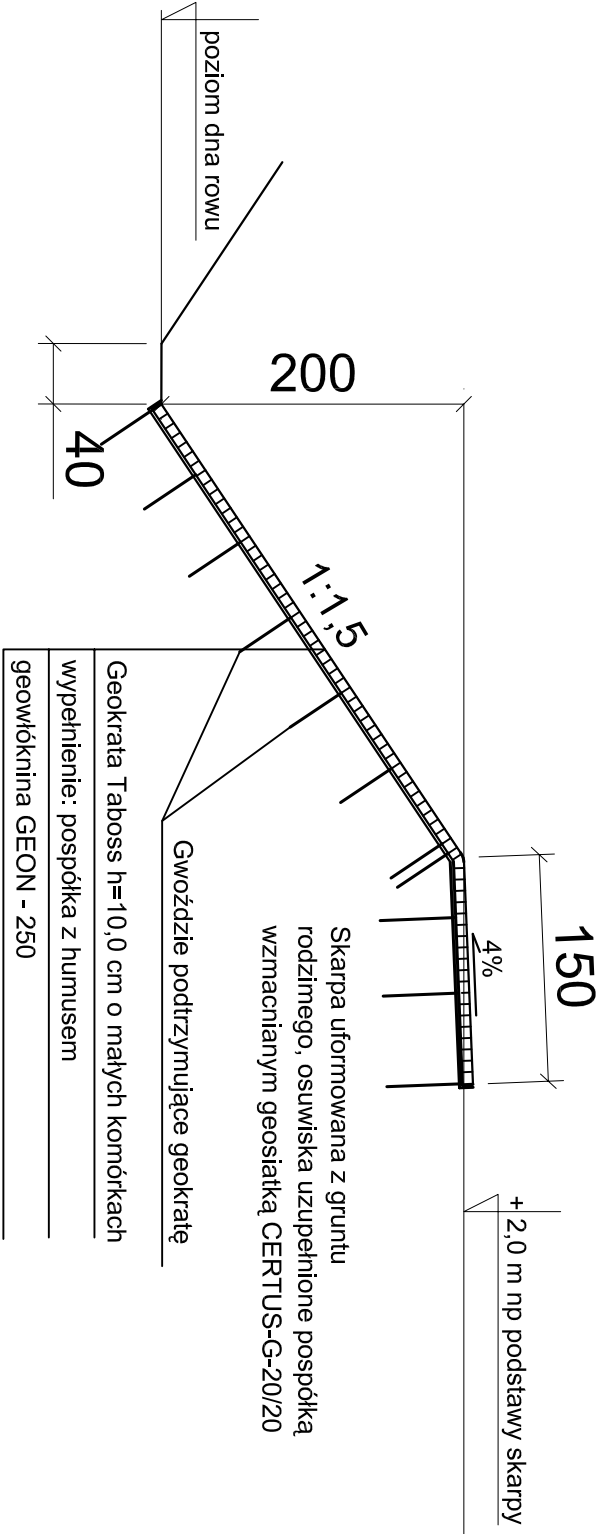

Obiekt: SKARPY WYKOPU PRZY DRODZE KRAJOWEJ NR 16 Wójcowo, od km 151+550,00 do km 151+720,00			PRZEMOCNIENIA SKARPY		
AUTORZY OPRACOWANIA					
Projektant:	mjr inż. Włodzimierz Dobrowolski	Data:	03.2007	Podpis:	
GP.1. 7342/187/10/93-94					
Asystent projektanta:	dr inż. Leszek Szynowski	Data:	03.2007	Podpis:	
124/01/OL					
Asystent projektanta:	inż. Wojciech Rudzki	Data:	03.2007	Podpis:	
WAM/0019/OWOK/06					
Sprawdzający:	inż. Elżbieta Refojnska	Data:	03.2007	Podpis:	
UAN 4224/SZ/44/86					