




ELEWACJA FRONTOWA

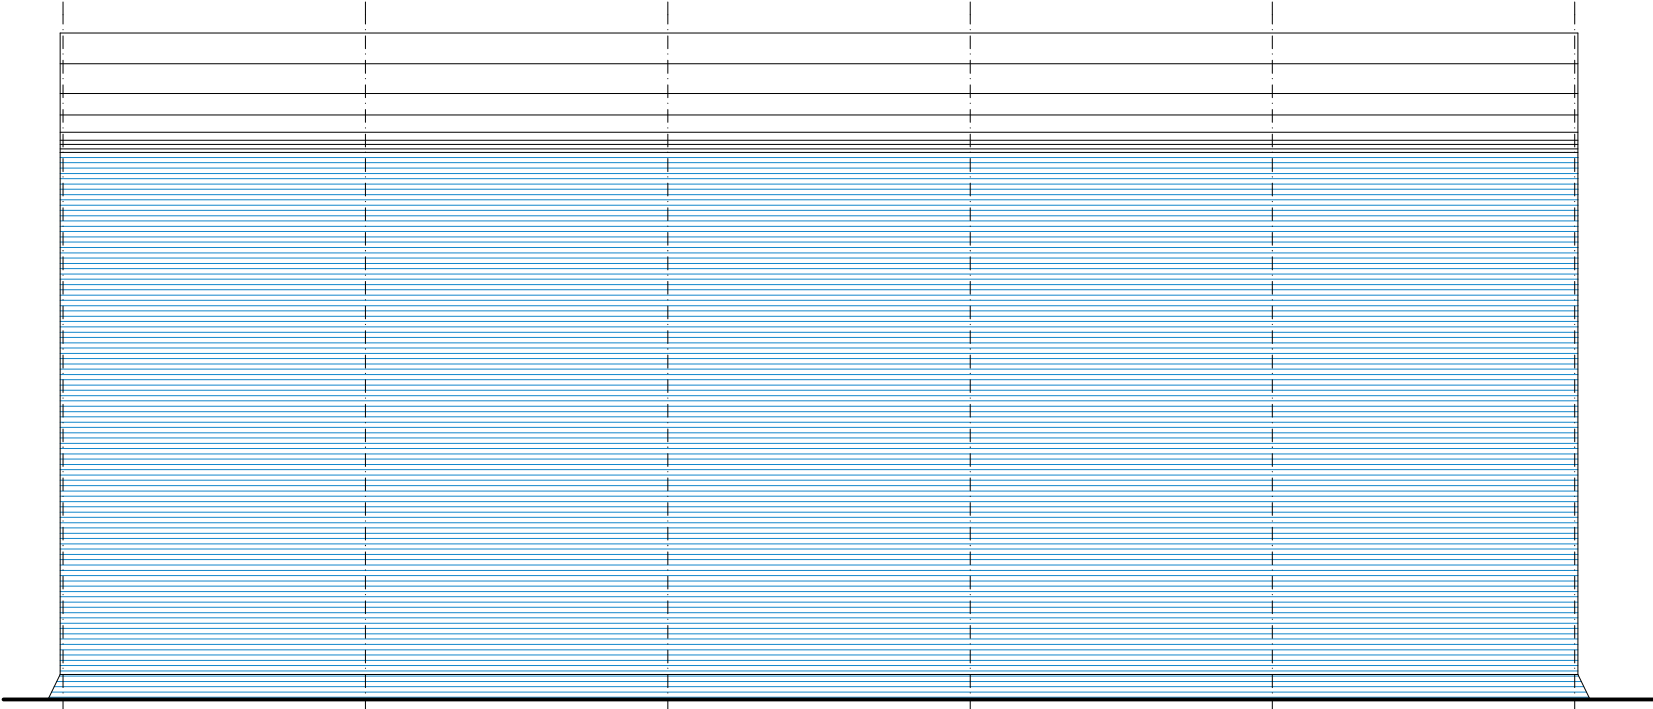

ELEWACJA BOCZNA

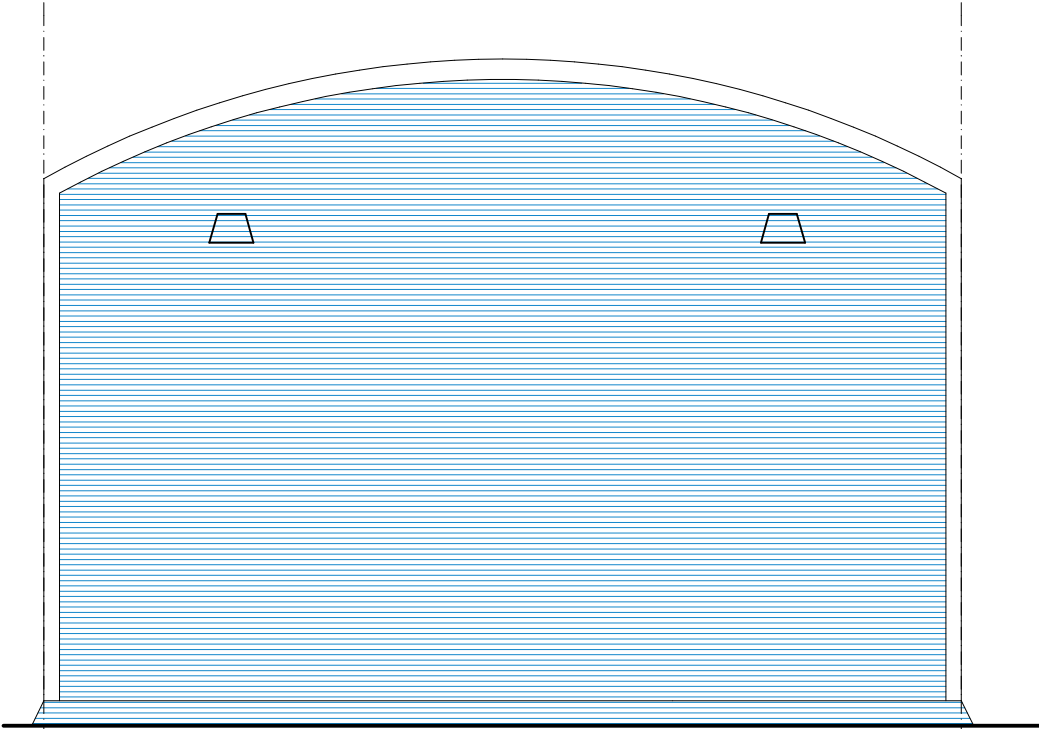

ELEWACJA TYLNA

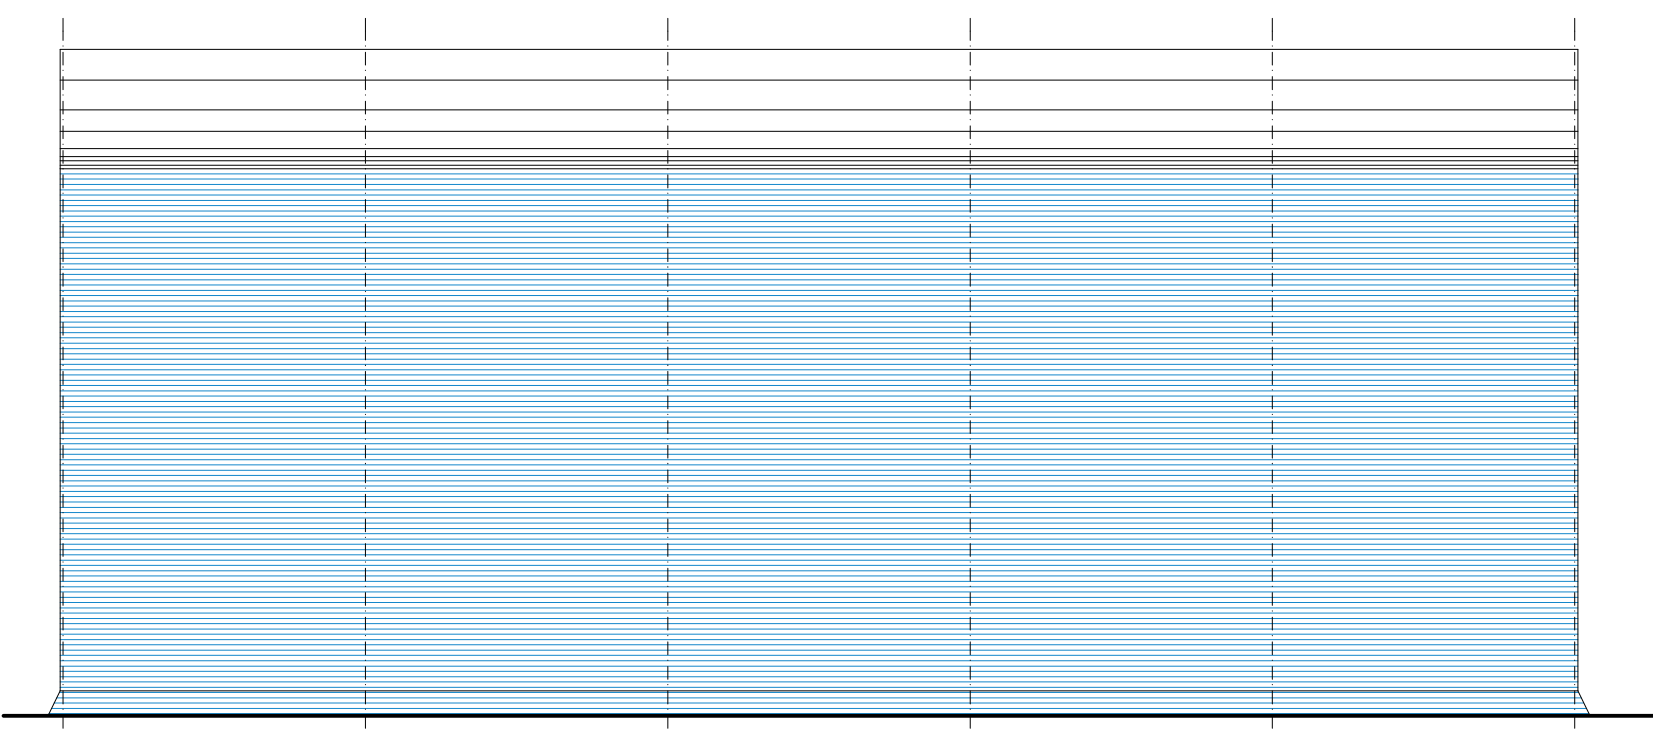

ELEWACJA BOCZNA

FAZA OPRACOWANIA	PROJEKT BUDOWLANY		NUMER RYSUNKU
TEMAT	HALA NAMIOTOWA MAGAZYNOWA DO SKŁADOWANIA ŚRODKÓW ZIMOWEGO UTRZYMANIA DRÓG		
TYTUŁ RYSUNKU	ELEWACJE MAGAZYNU		PB/_07
INWESTOR	GDDKiA oddział w Łodzi, rejon w Sieradzu		BRANŻA
ADRES	Poddebice ul.Łódzka działki 56 i 1		
PROJEKTANT	mgr inż arch Leopold Hymnik upr. UAN-VI-1227/146/860	PODPIS	SKALA RYSUNKU
	mgr inż Józef Szczotka upr.SLK0515/POOK/04 , SLK/BO/8602/03	PODPIS	
	mgr inż Piotr Krawczyk	PODPIS	
SPRAWDZAJĄCY	mgr inż Piotr Gawłowski upr.SLK0515/POOK/04 , SLK/BO/8602/03	PODPIS	DATA
		PODPIS	
			04.2011