



Chodnik za rowem  
Szczegół zjazdu 4 m

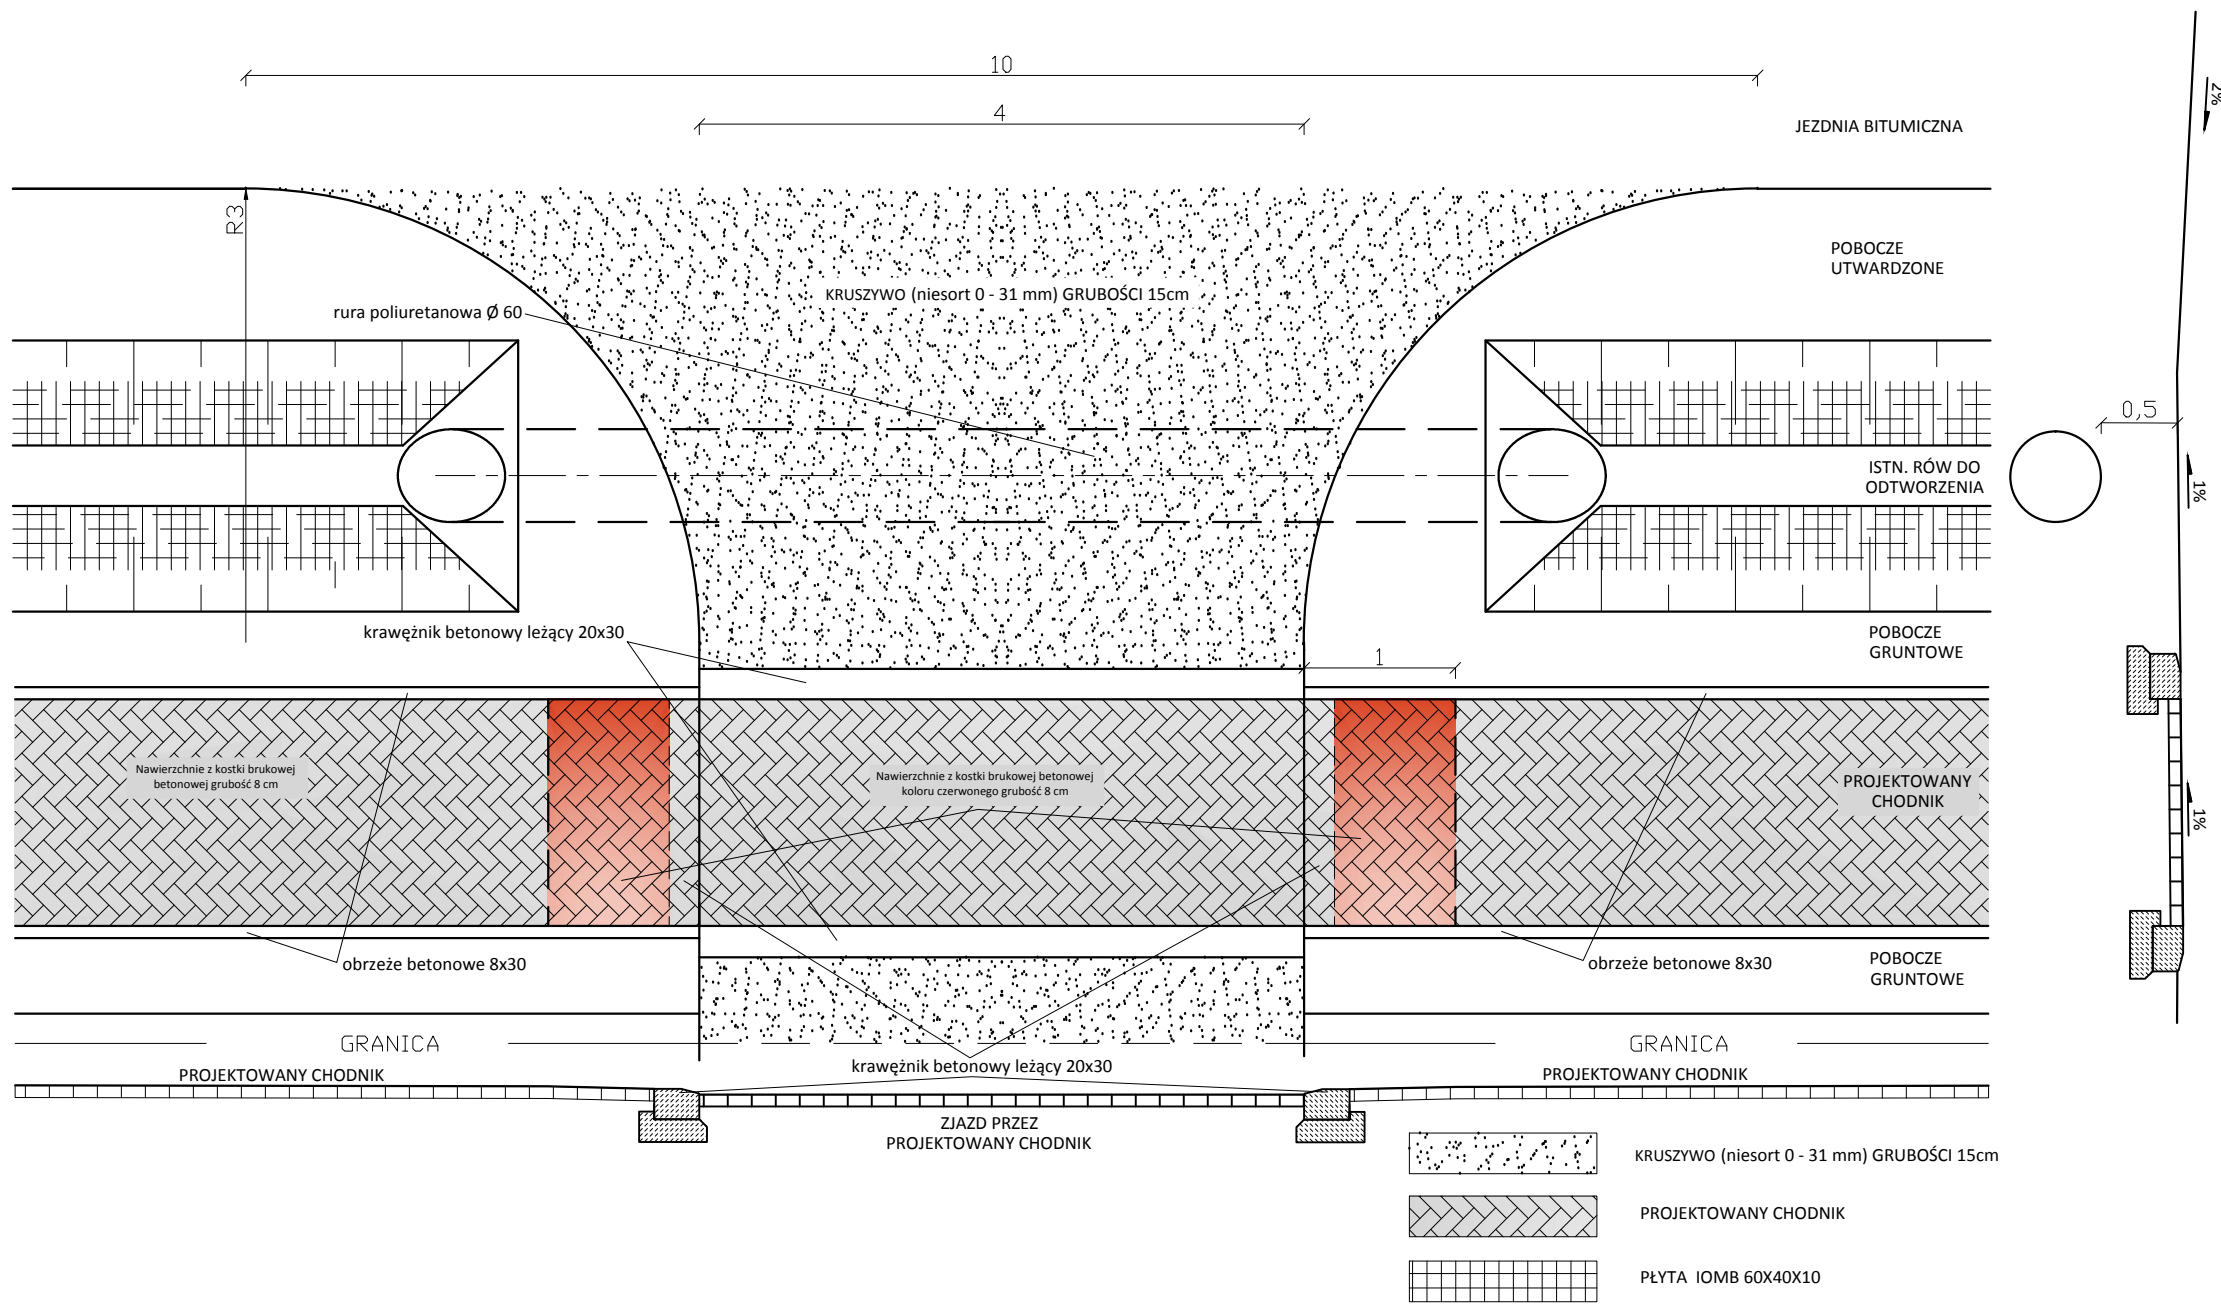

	<b>OBIEKT:</b> BUDOWA CHODNIKA W CIĄGU DROGI KRAJOWEJ NR 19 LUBLIN-RZESZÓW W M. NOWA WIEŚ OD KM 468+340 DO KM 468+530	
	<b>LOKALIZACJA:</b> NOWA WIEŚ <b>INWESTOR:</b> GMINA TRZEBOWNISKO <b>ADRES:</b> TRZEBOWNISKO	<b>SZCZEGÓŁ CHODNIKA ZA ROWEM (ZJAZD):</b>  skala 1:50
<b>OPRACOWAŁ:</b> Krzysztof Besiński	<b>AUTOR OPRACOWANIA:</b> Paweł Besiński upr.nr 290/73	