

JN1
35002345


**Generalna Dyrekcja
Dróg Krajowych i Autostrad**
Oddział we Wrocławiu

Województwo
DolnośląskiePowiat
WrocławGmina
WrocławMiejscowość
WrocławNazwa drogi i kilometraż
autostrada A-8 km 17+969Przeszkoda i jej kilometraż
ul. Królewiecka, MaślickaDługość mostu
369,20m

KARTA OBIEKTU MOSTOWEGO

PRZEKRÓJ PODŁUŻNY

1:1000

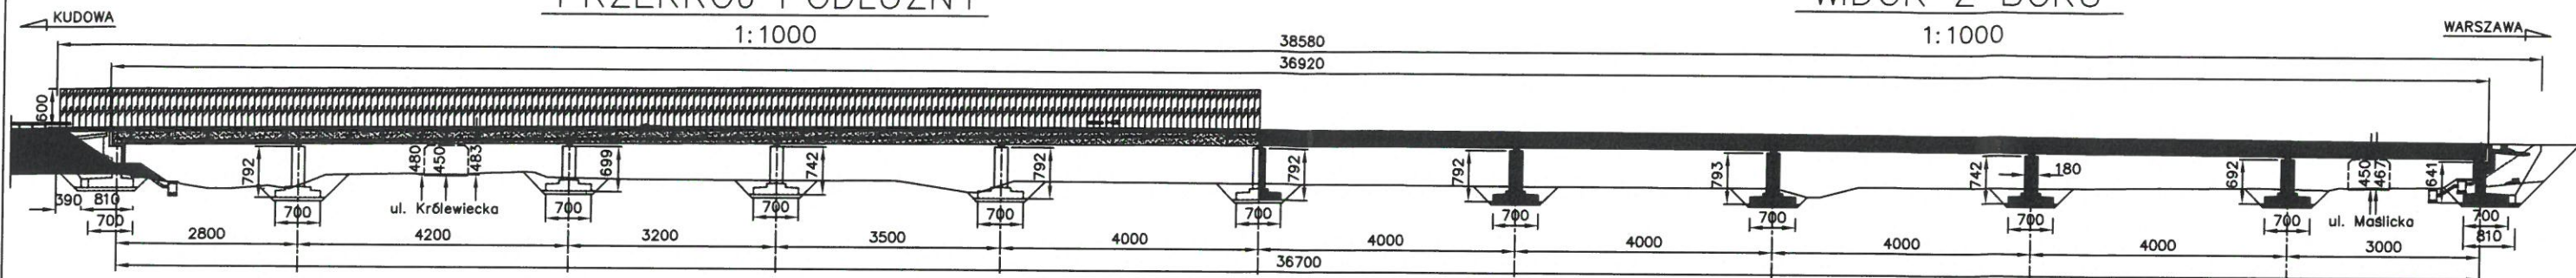


WIDOK Z BOKU

1:1000


PRZEKRÓJ POPRZECZNY

1:100

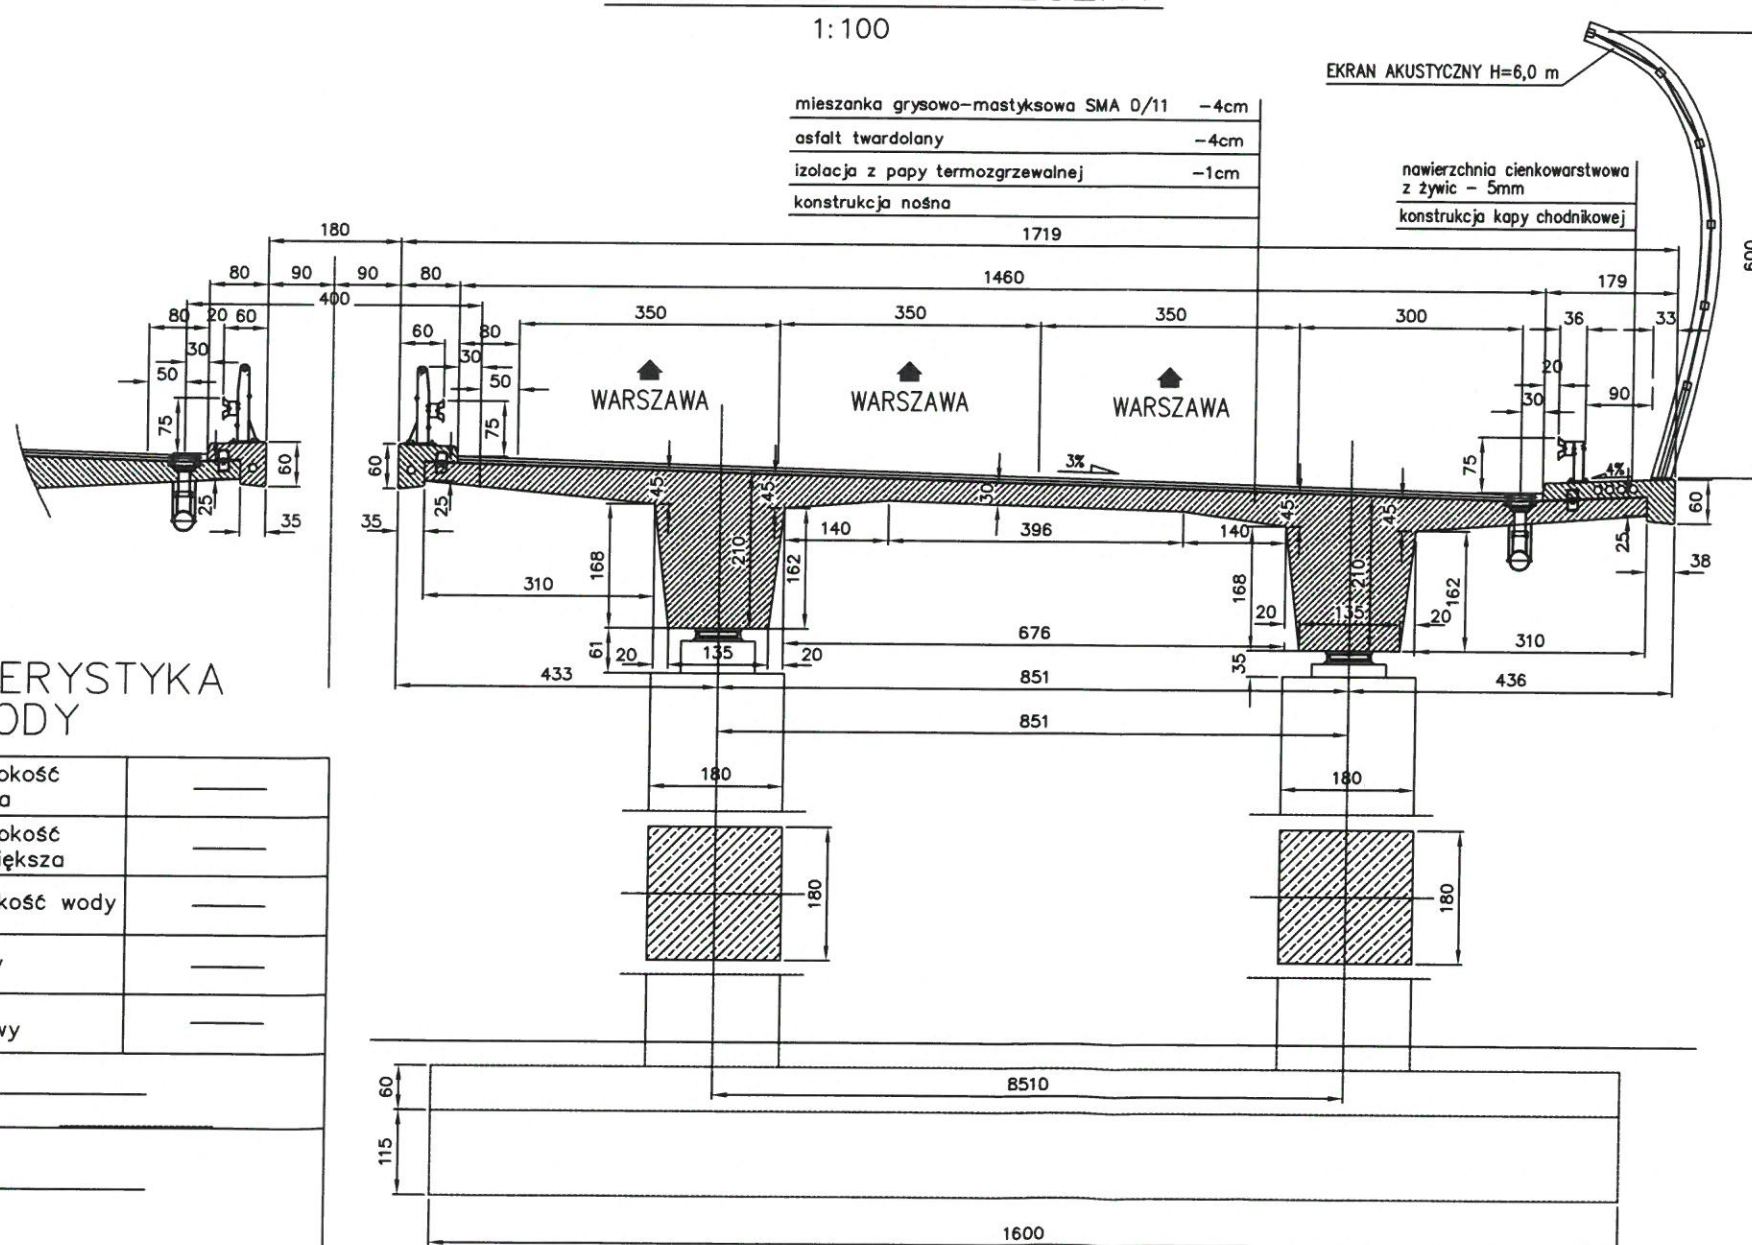

PLAN SYTUACYJNY

SKALA 1:25000

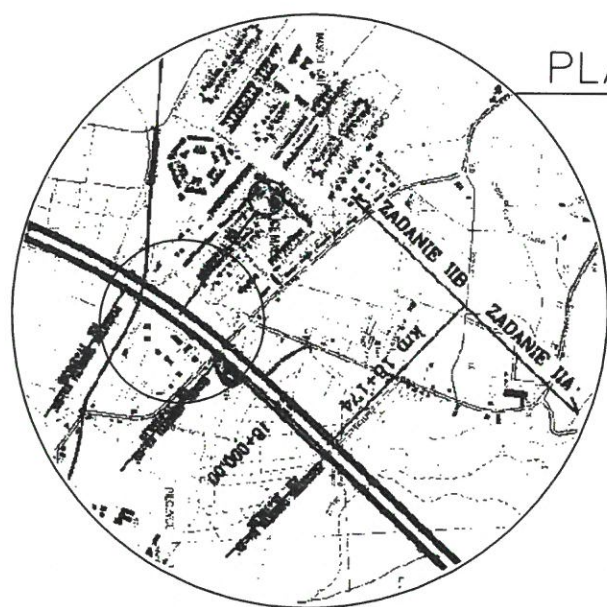

CHARAKTERYSTYKA OBIEKTU

1	Rodzaj konstrukcji ustroju niosącego	belkowy, ciągły z bet. sprężonego
2	Rodzaj konstrukcji przyczółków i filarów	Przyczółki masywne, żelbetowe Filary żelbetowe, słupowe
3	Sposób posadowienia podpór	bezpośrednie
4	Rodzaj nawierzchni na moście	bitumiczna
5	Rodzaj nawierzchni na dojazdach	bitumiczna
6	Klasa obciążeń	A wg PN-85/S-10030
7	Podstawa określenia klasy obciążenia (numer normy)	PN-85/S-10030
8	Nośność użytkowa	
9	Numer klasyfikacyjny obciążenia wojskowego wg standardów NATO	
10	Miejsce przechowywania dokumentacji	GDDKiA o/Wrocław Rejon Oleśnica
11	Rok budowy/ rok modernizacji	2011
12	Asortyment zlokalizowanych rezerw	

CHARAKTERYSTYKA PRZESZKODY

Stan rzeki przy średniej wodzie	Szerokość lustra	—
	Głębokość największa	—
	Prędkość wody	—
Rodzaj i wysokość brzegów	lewy	—
	prawy	—
Rodzaj gruntów na dnie rzeki	—	—
Możliwość urządzania brodu (przejazdu w poziomie szyn) i odległość od mostu (wiaduktu), długość objazdu	—	—
Charakterystyka terenu w rejonie obiektu Linia kolejowa	teren miejski	—
Linia kolejowa	ilość torów	—