




Prace w pobliżu wężła na pasie wyłączenia

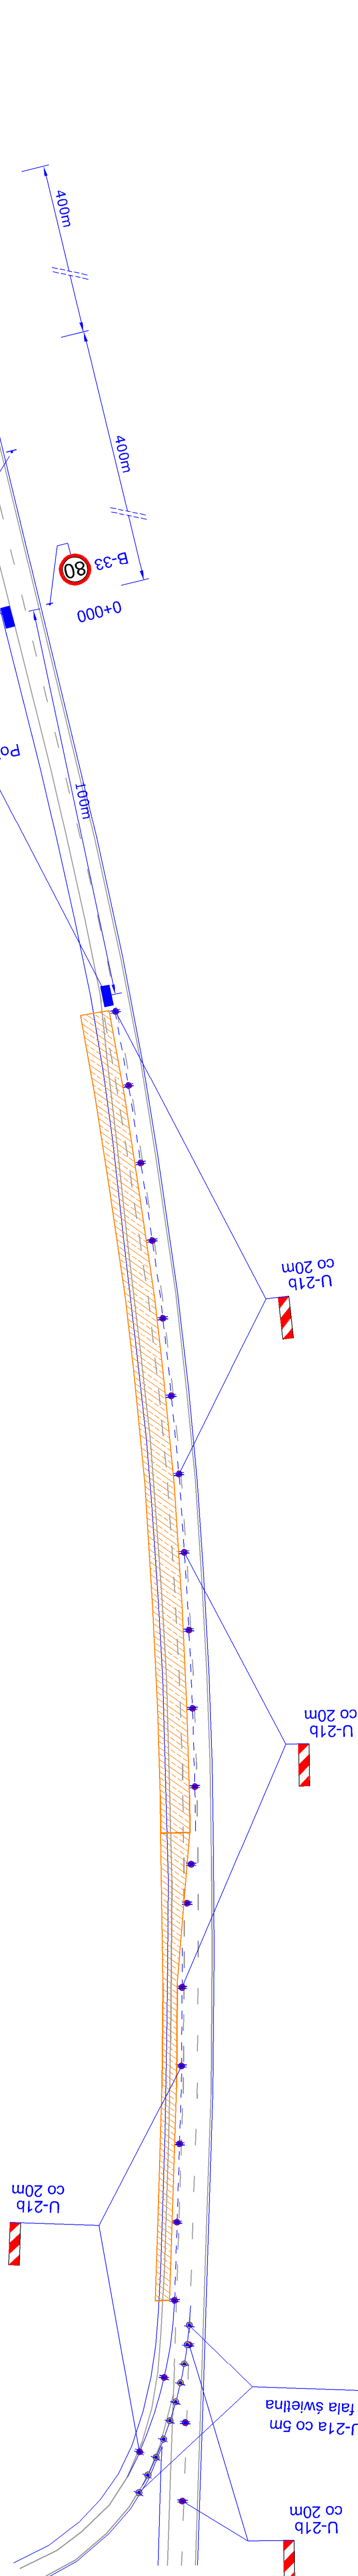

Prace w pobliżu węzła na pasie włączenia

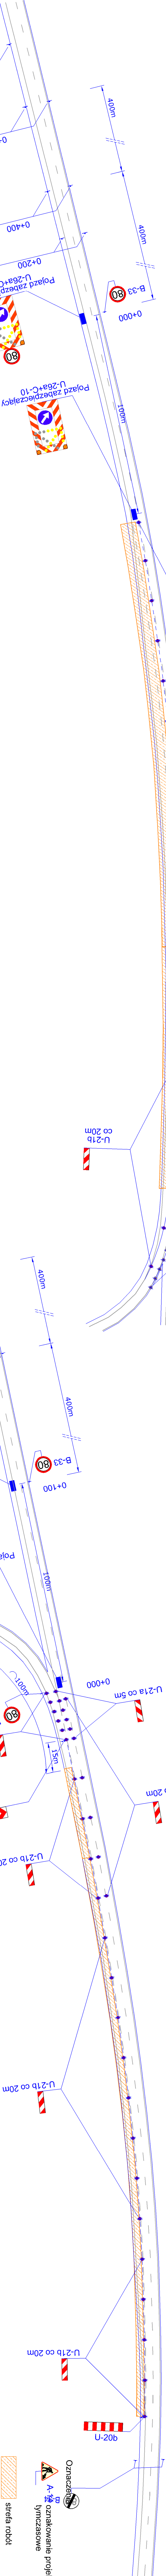

Investor:	GDDKA o Poznań ul. Sennarskiékp 5A 60-763 Poznań		Wykonawca:	
Projektant:	 <div style="display: flex; justify-content: space-between; padding: 5px;"> <div> NIEPOWOLANY 2024-01-11 11:00 - 2024-01-11 11:00 2024-01-11 11:00 - 2024-01-11 11:00 </div> <div> Nadzór i Projektowanie Budowlane i Inżynierskie MELAFIR <i>inż. inż. GRZEGORZ KUCIEMSKI</i> ul. Lipowa 11, 63-539 Kalisz/Krzysztof Kaliszki </div> </div>			
Zadanie:	Roboty naprawcze na odcinku autostrady A2 od km 257+560 DO km 303+145			
Objekt:	AUTOSTRADA A2 ODCINEK KONIN-DABIE, OD KM 257+560 DO KM 303+145			
Stadium:	TYMCZASOWA ZMIANA ORGANIZACJI RUCHU			
Siemowisko:	Imię i nazwisko	Nr uprawnień	Specjalność	
Projektant:	mgr inż. G. Maciejewski	WUP/083/P00D/13	Technologia i Inżynieria Drogi	
Rysunek:	Prace w pobliżu węzła - na pasie włączenia lub wyłączenia			
	Skala:	Data:		
	Nr rys.: 05a	11.2015		
		Renowacja: 01		
		Podpis		