

godło mapy 531.242.234, 531.244.032
nr mapy ewid. 5

Prezydent Miasta Jaworzna
ul. Grunwaldzka 33
43-600 JAWORZNO
woj. śląskie

jedn. ewid. Jaworzno
jedn. adm. Jaworzno
działki nr : 141/6
obręb 215


MAPA DO CELÓW PROJEKTOWYCH

(S+U+W)

SKALA 1 : 1000

ORIENTACJA

Skala 1 : 10 000

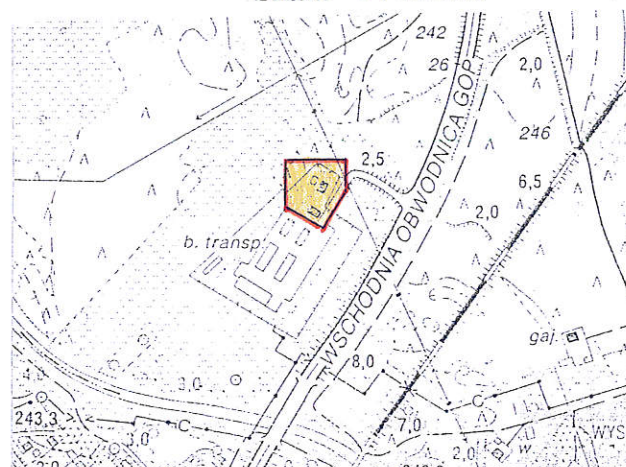

Granice działki nr: 141/6 obr. 215 istnieją
na mapie zasadniczej. Granice prawnie ustalone.

MAPA DO CELÓW PROJEKTOWYCH
AKTUALNA W ZAKRESIE KOLORU
FIOLETOWEGO NA DZIEŃ 25.03.2004 r.

LEGENDA

granice działek ———
przewody: energetyczne ———
wodociągowe ———
kanalizacyjne ———
gazowe ———
co ———
granica opracowania ———
punkty osnowy geodezyjnej ⊙

PRACOWNIA USŁUG GEODEZYJNYCH

Józef Mrozek
43-604 JAWORZNO, ul. Cichy Kącik 17
tel. (032) 616 13 02, 752 00 55
Nr zezw. 7051 Regon 272099128
NIP 632-102-14-57

GEODETA UPRAWNIONY

Józef Mrozek
43-604 JAWORZNO, ul. Cichy Kącik 17
tel. (032) 616 13 02, 752 00 55
UPRAWN. MIN GOSP PRZESTRZ
I BUDOWNICTWA nr 15071

Zlecenie 15071/13/2004
Jaworzno dnia 25.03.2004 r.

"Zgodnie z art.18 ustawy z dnia 17 maja 1989r.
Prawo geodetyczne i kartograficzne
(tj. Dz. U. Nr 100 z 1989 r. z późn. zm.)
rozprowadzanie oraz rozpowszechnianie
reprodukcji map i rysunków geodezyjnych
i rozprowadzanie niniejszej mapy wymaga
zezwolenia Prezydenta Miasta Jaworzna."

