


Plan orientacyjny

węzeł Gorzów Wlkp.  
Południe

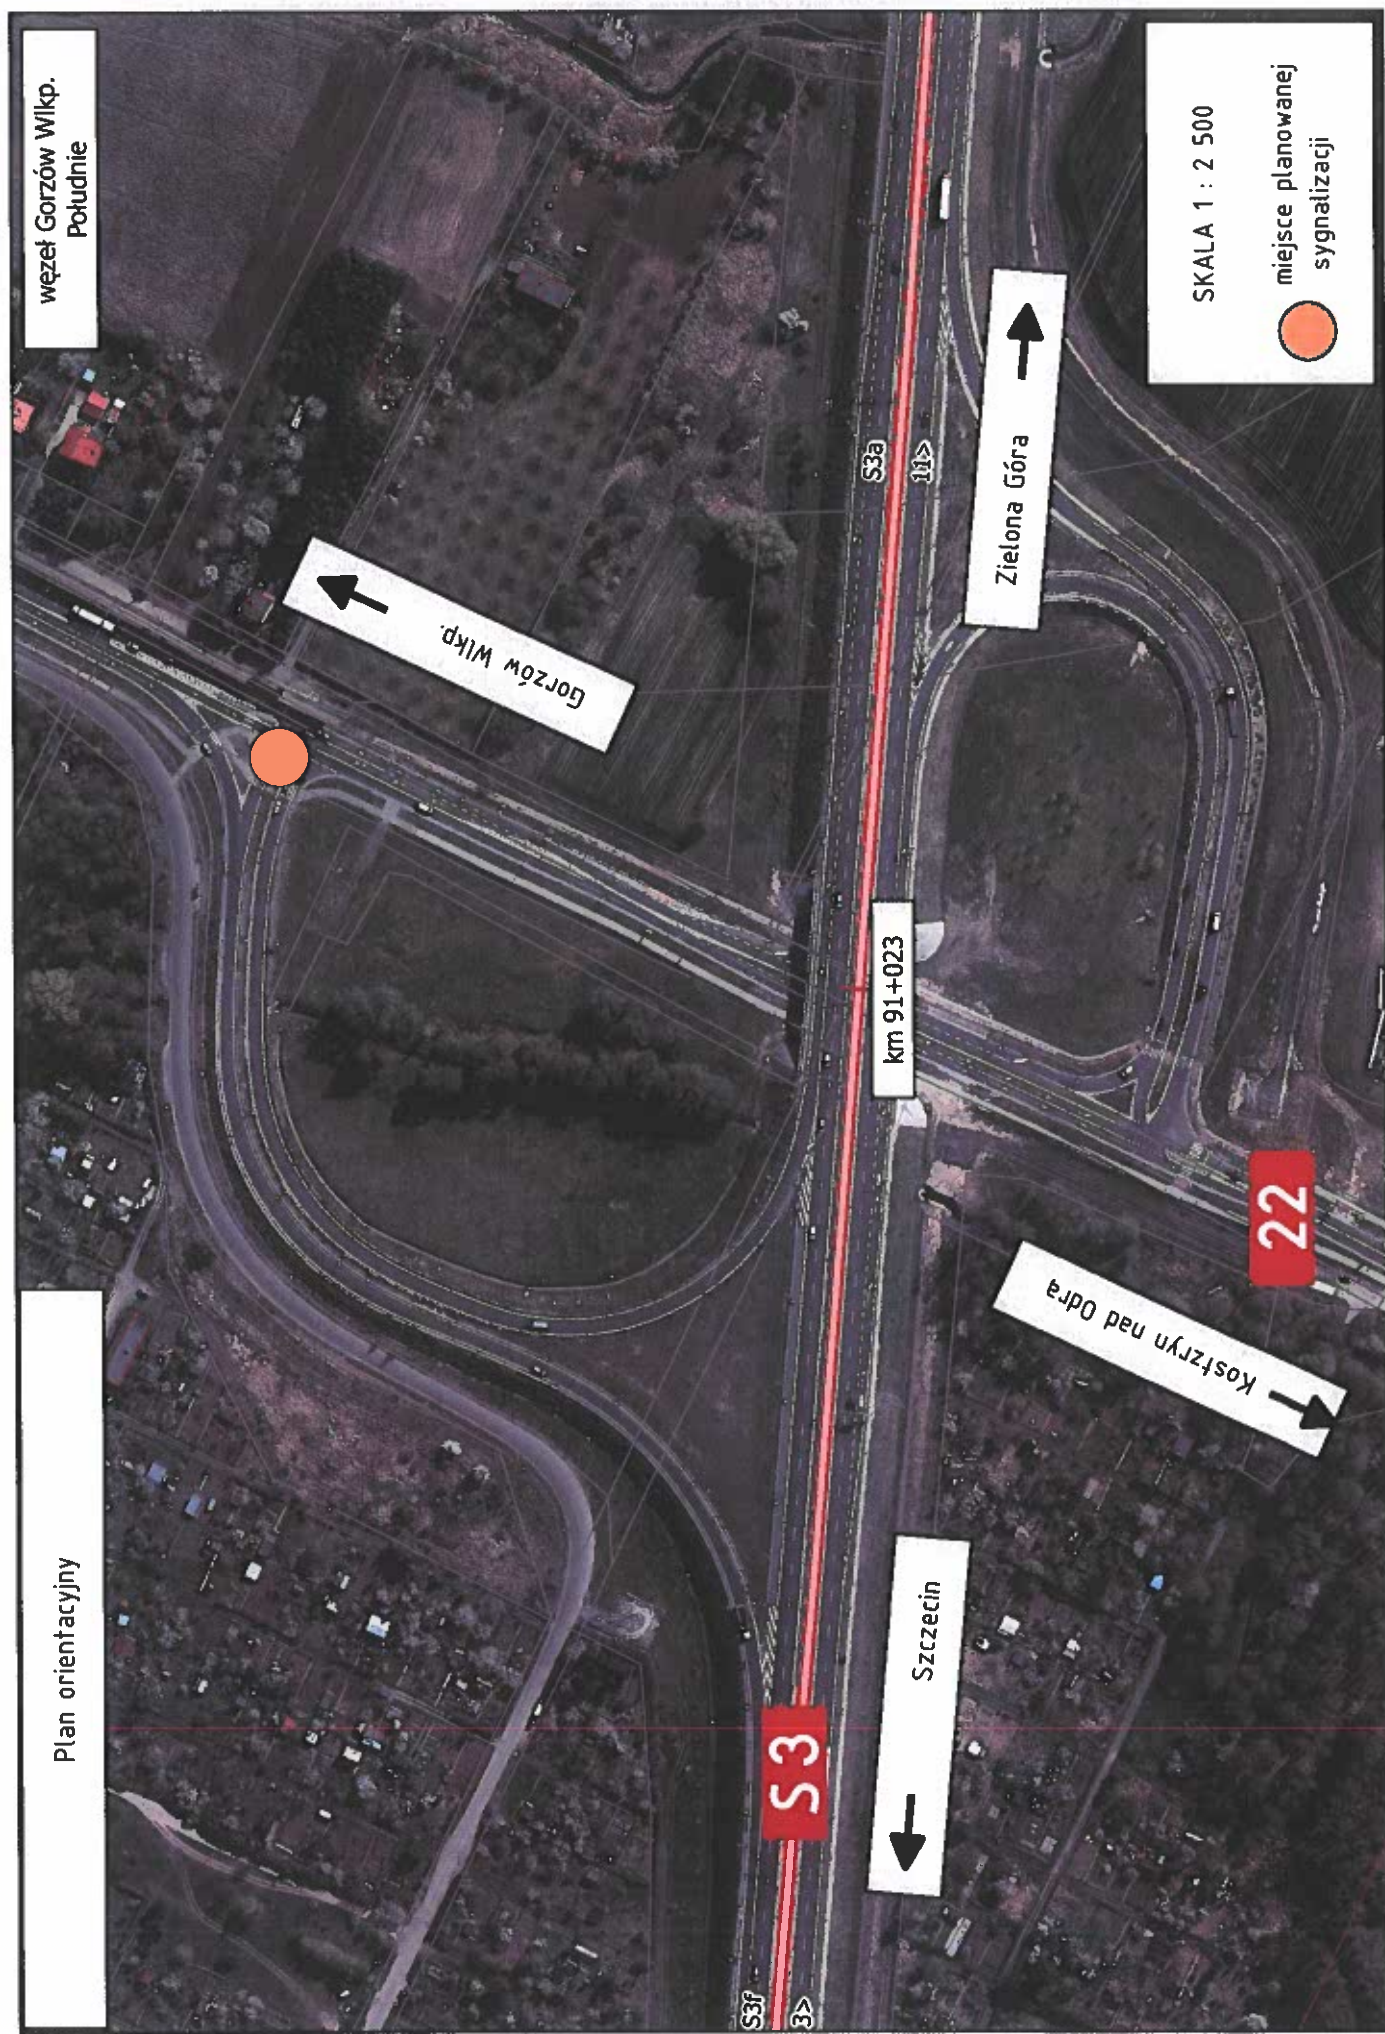

SKALA 1 : 2 500

miejsce planowanej  
sygnalizacji

