


STAN PROJEKTOWANY


PRZEKRÓJ POPRZECZNY A-A

1:50

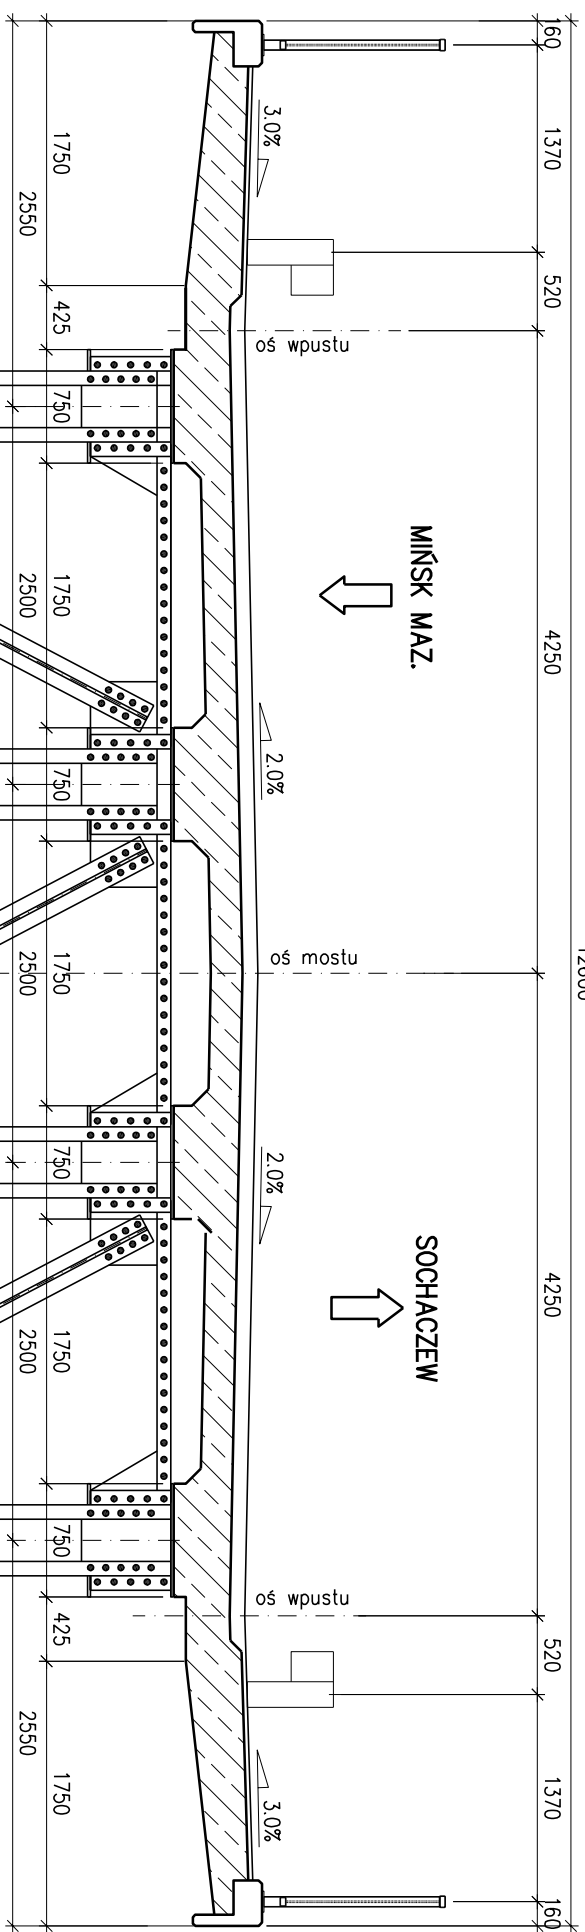


PRZEKRÓJ POPRZECZNY B-B

1:50

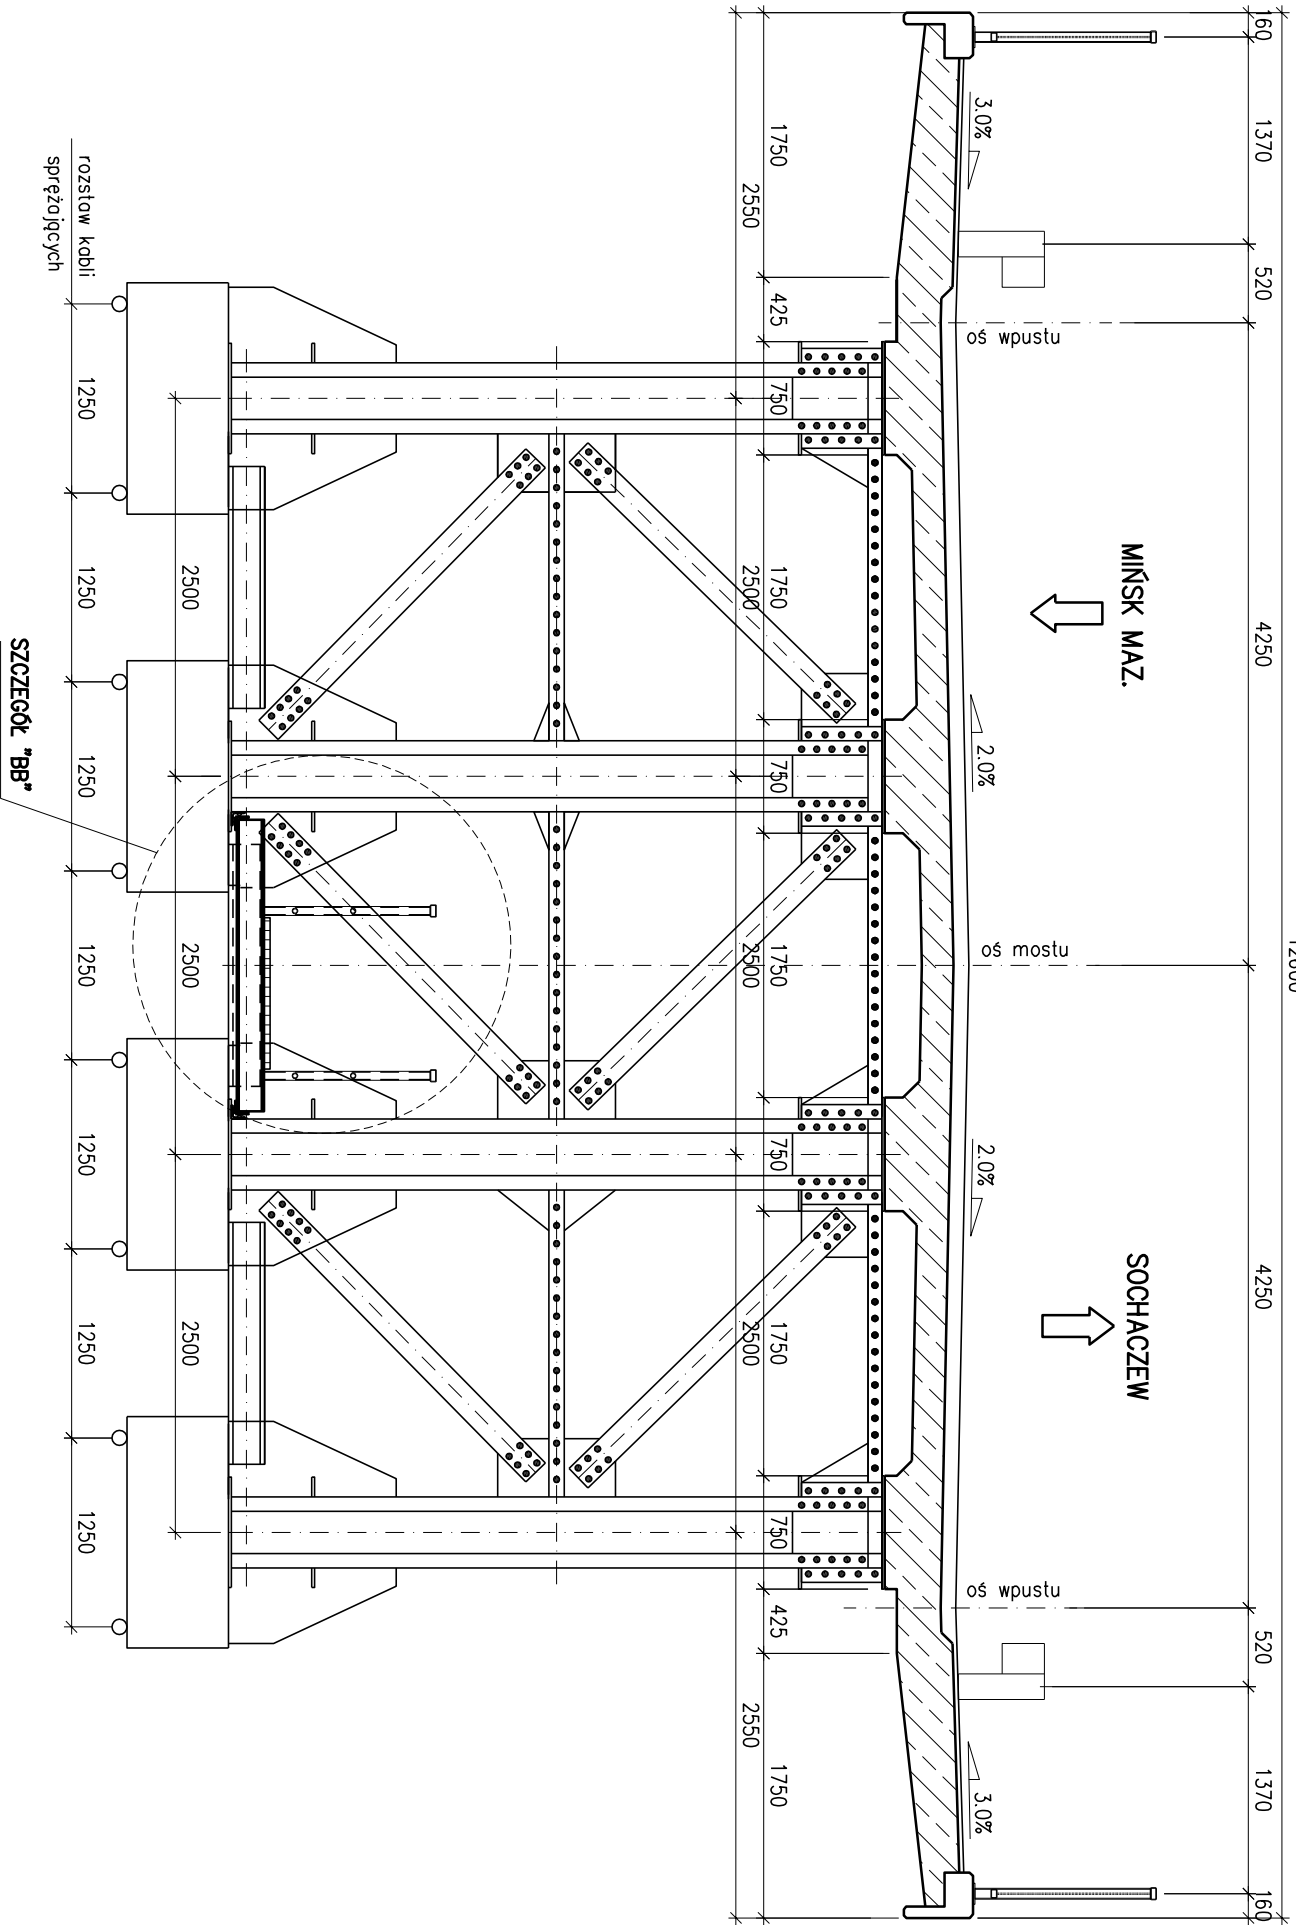


PRZEKRÓJ POPRZECZNY C-C

1:50

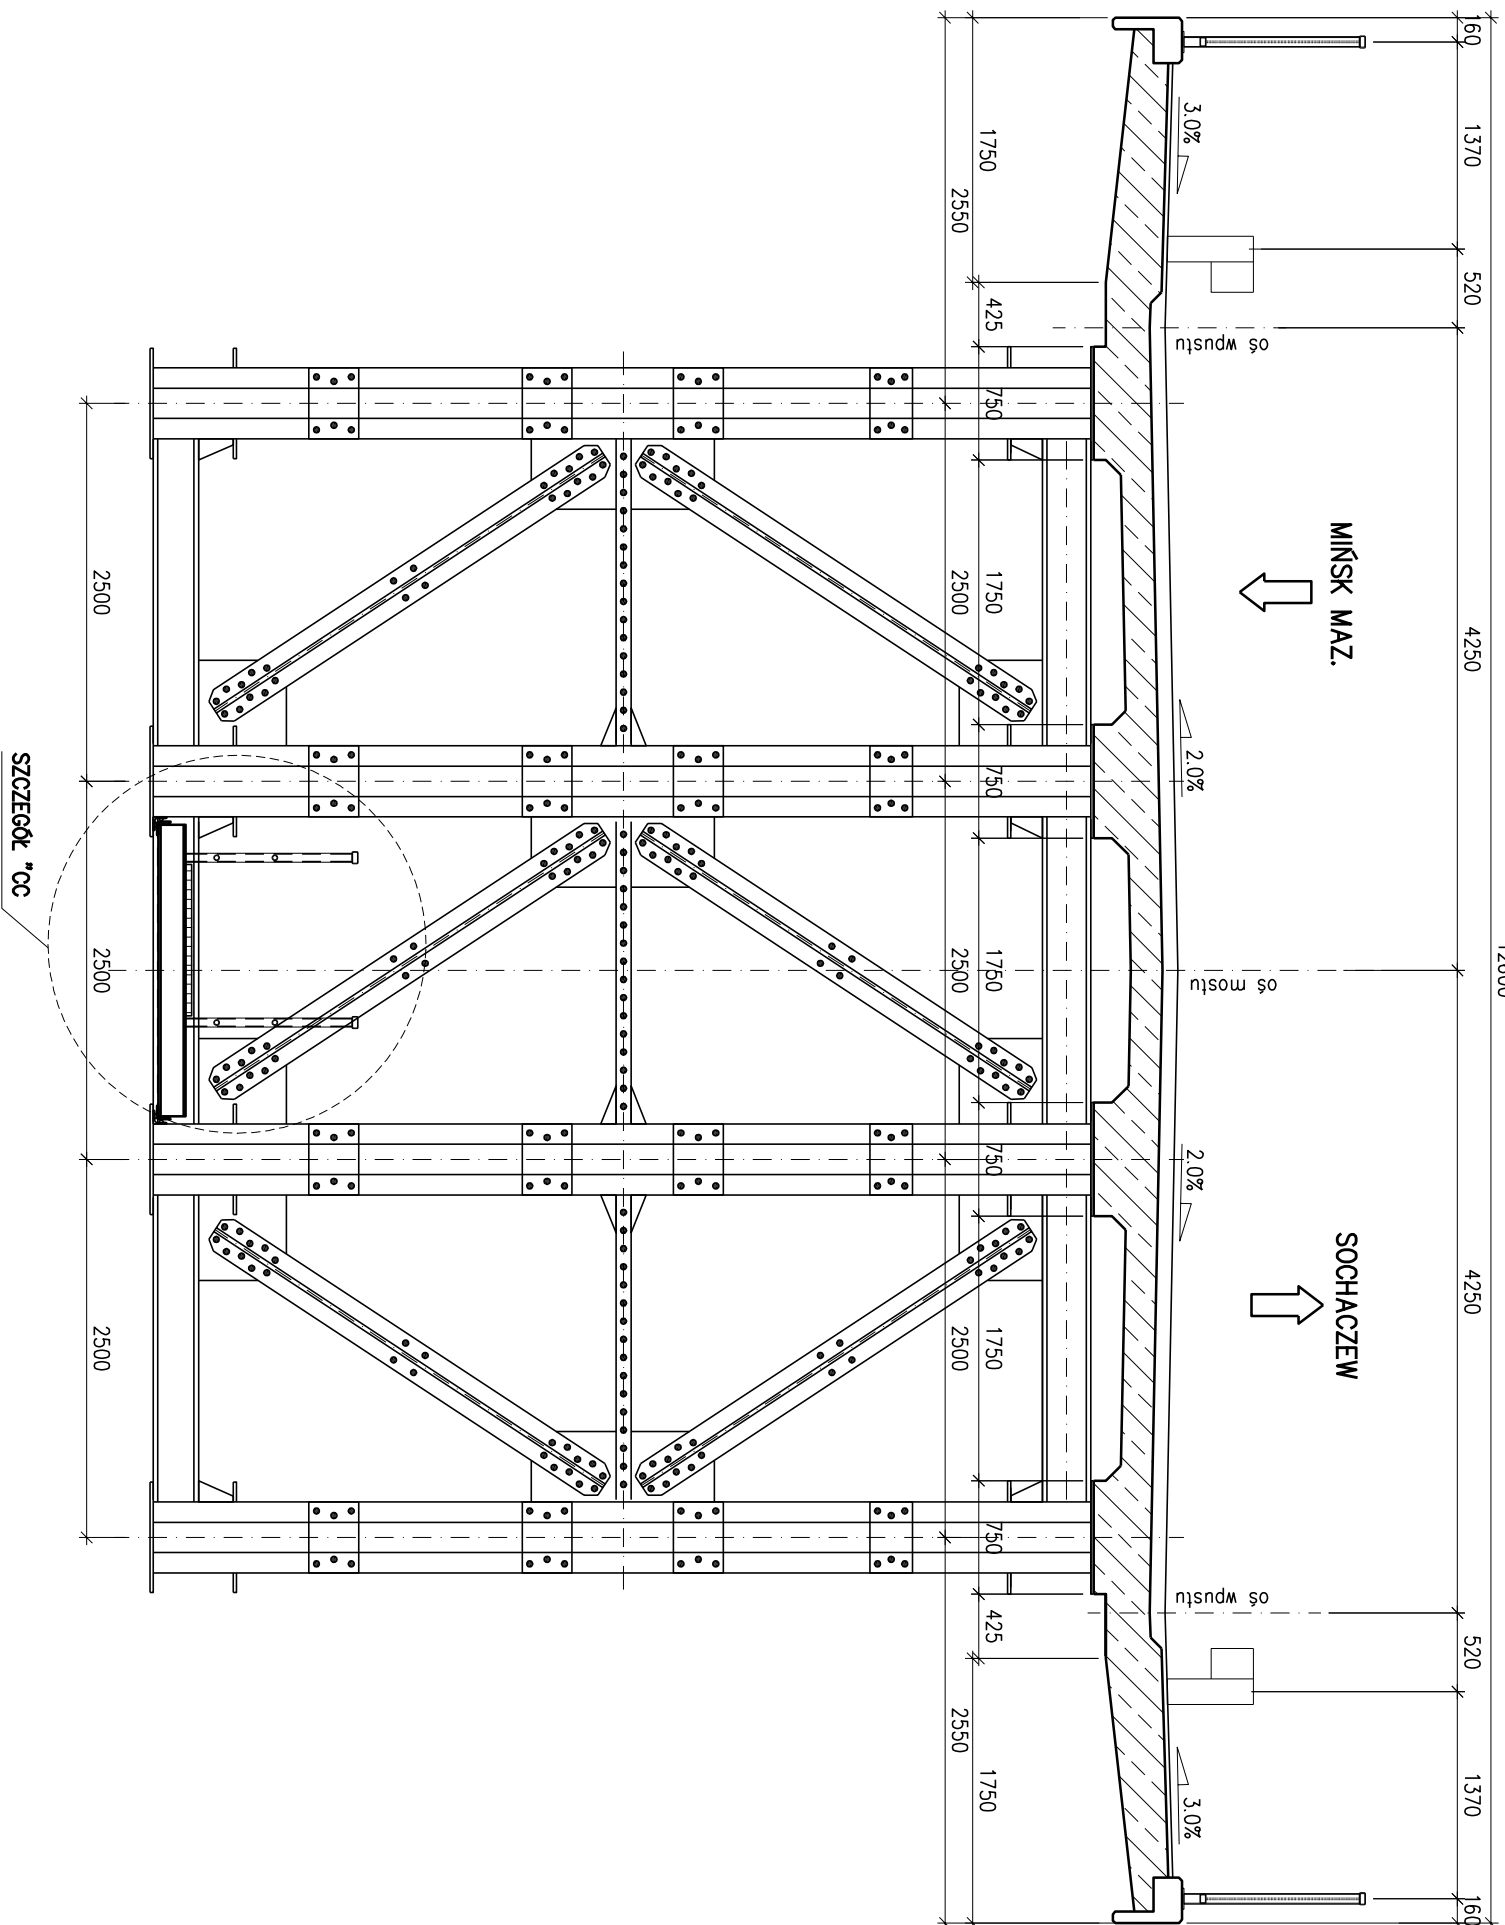


POMOST REMIZYJNY – LEWOSTRONNY
SZCZEGÓŁ "AA"

1:25

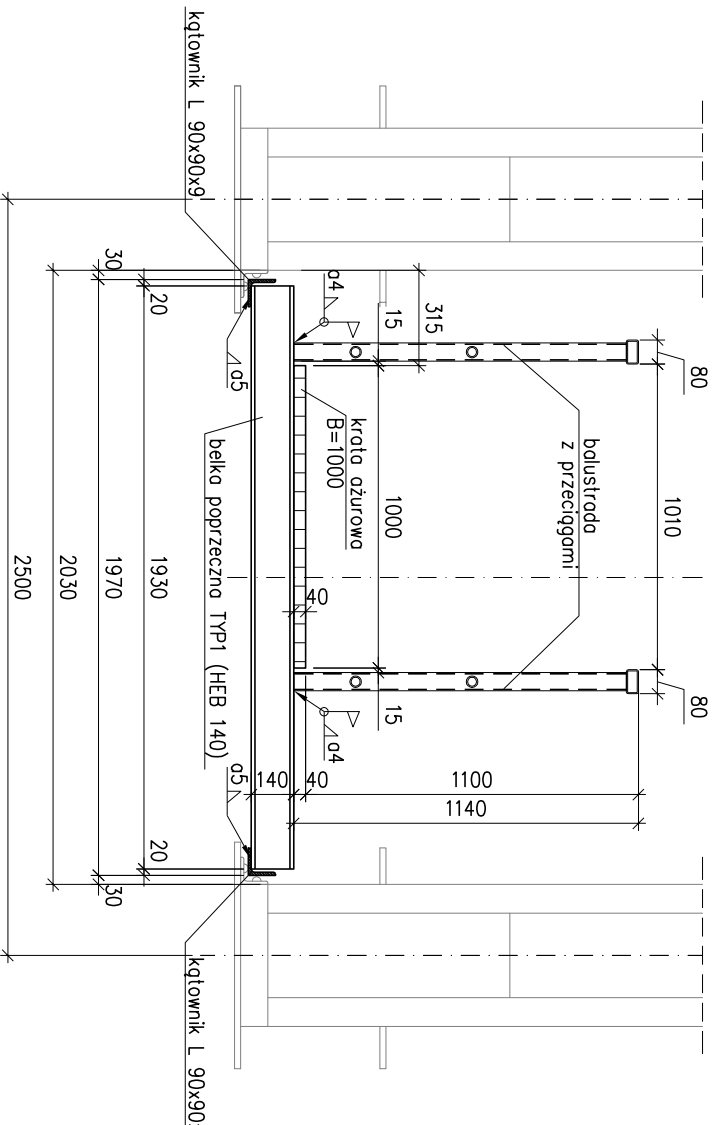


POMOST REMIZYJNY – LEWOSTRONNY
SZCZEGÓŁ "CC"

1:25

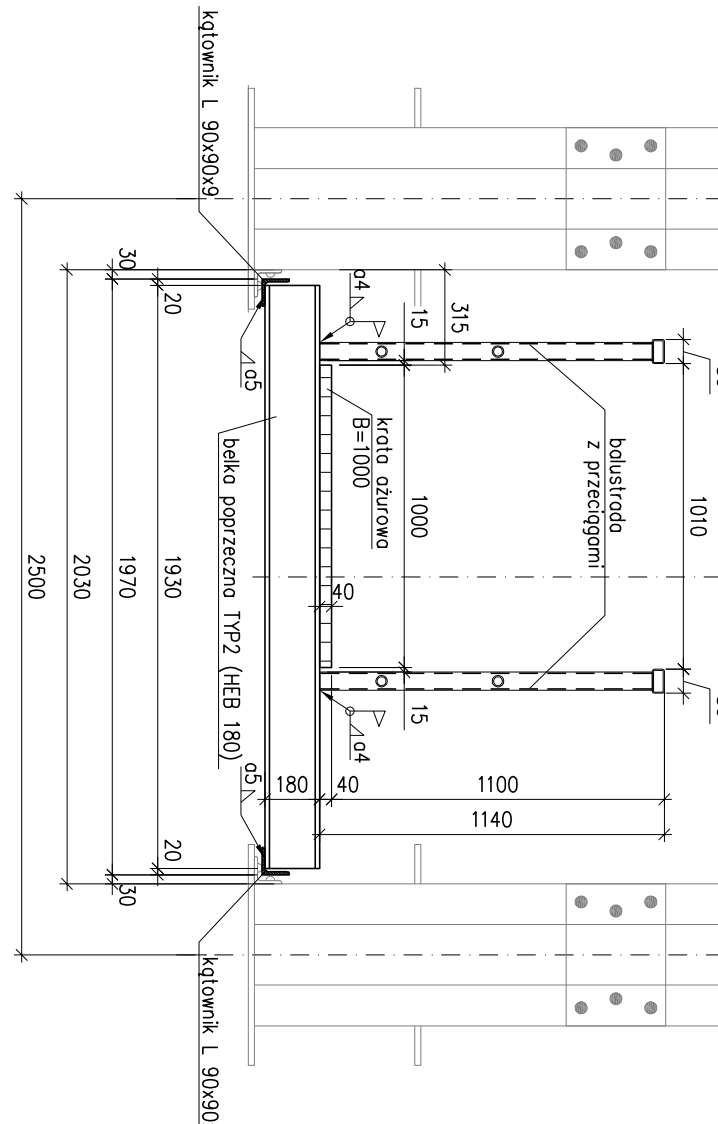

POMOST REMIZYJNY – PRAWOSTRONNY
SZCZEGÓŁ "BB"

1:25

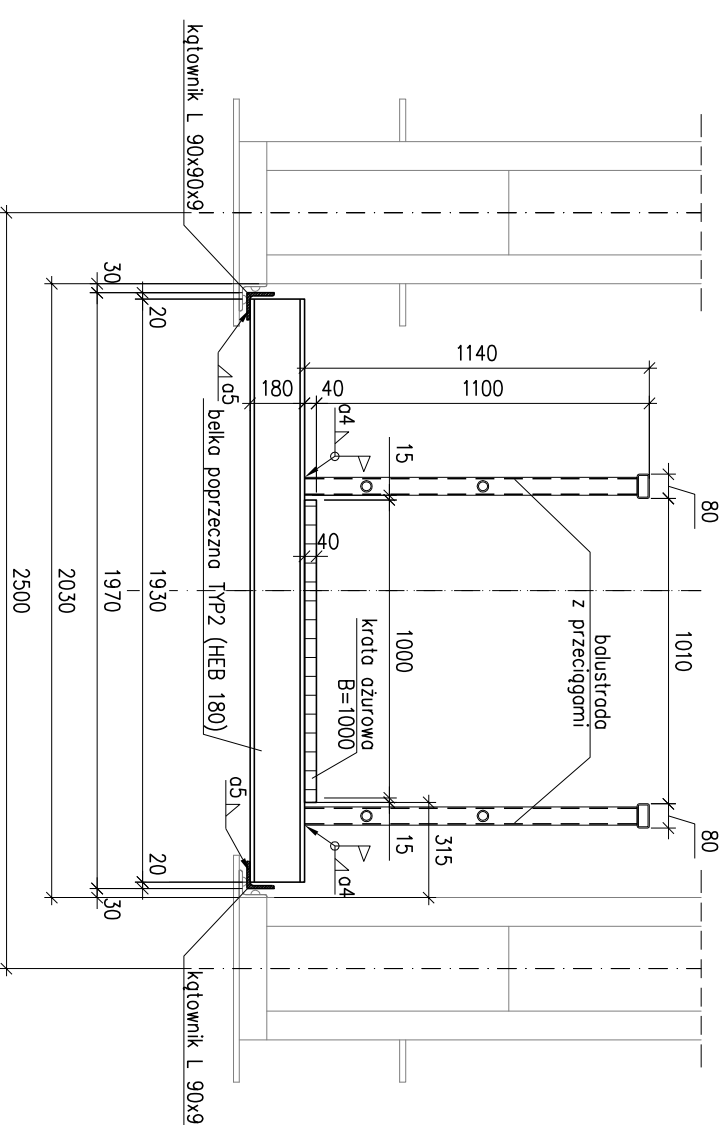

REDAKTOR	DATA					
INWESTOR						
GENERALNA DYREKCJA DRÓG KRAJOWYCH I AUTOSTRAD						
ul. Mińska 25, 03-808 Warszawa						
WARSAWSKIE PRZEDSIĘWSTWOSTWO MOSTOWE						
03-228 Warszawa ul. Marynarska 39/40 tel. 22 8115651						
ZAMÓWIENIE BUDOWANE						
PROJEKT WYMIANY POMOSTU REMIZYJNEGO DREWNIANEGO						
NA STALOWY OZIEROWY MOSTU PRZEZ RZECZ MIŁĄ						
W MIEJSCOWOŚCI OSOBY KALIMARNA, DŁ. 02, WRS 31/10, 179-440						
Tytuł projektu						
PROJEKT WYKONAWCZY						
Tytuł rysunku						
POMOST REMIZYJNY PROJEKTOWANY						
PRZEKROJE POPRZECZNE						
Projektował:	mgr inż. Cezary Włodek	WA-532/01	SKALA	1:25/1:50	NR RYS.	3
	mgr inż. Marcin Dąbrowski	MAZDA/PROJ010				
	mgr inż. Andrzej Kurylowicz		DATA	05.2015	REW.	
Sprawił:	mgr inż. Andrzej K. Kowalik	WA-532/02				