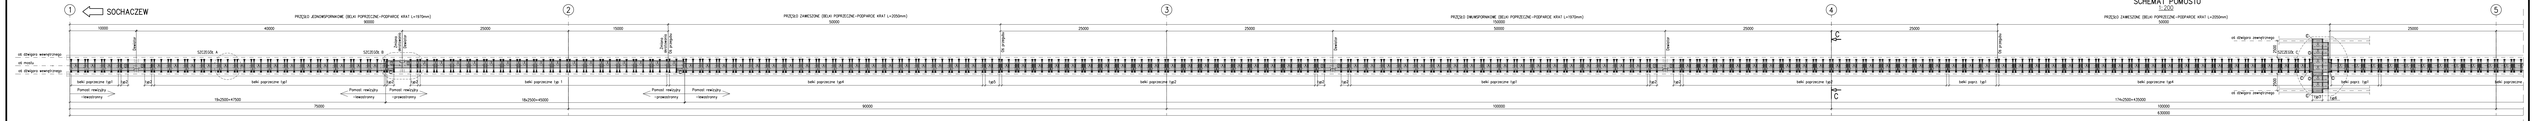STAN PROJEKTOWANY