
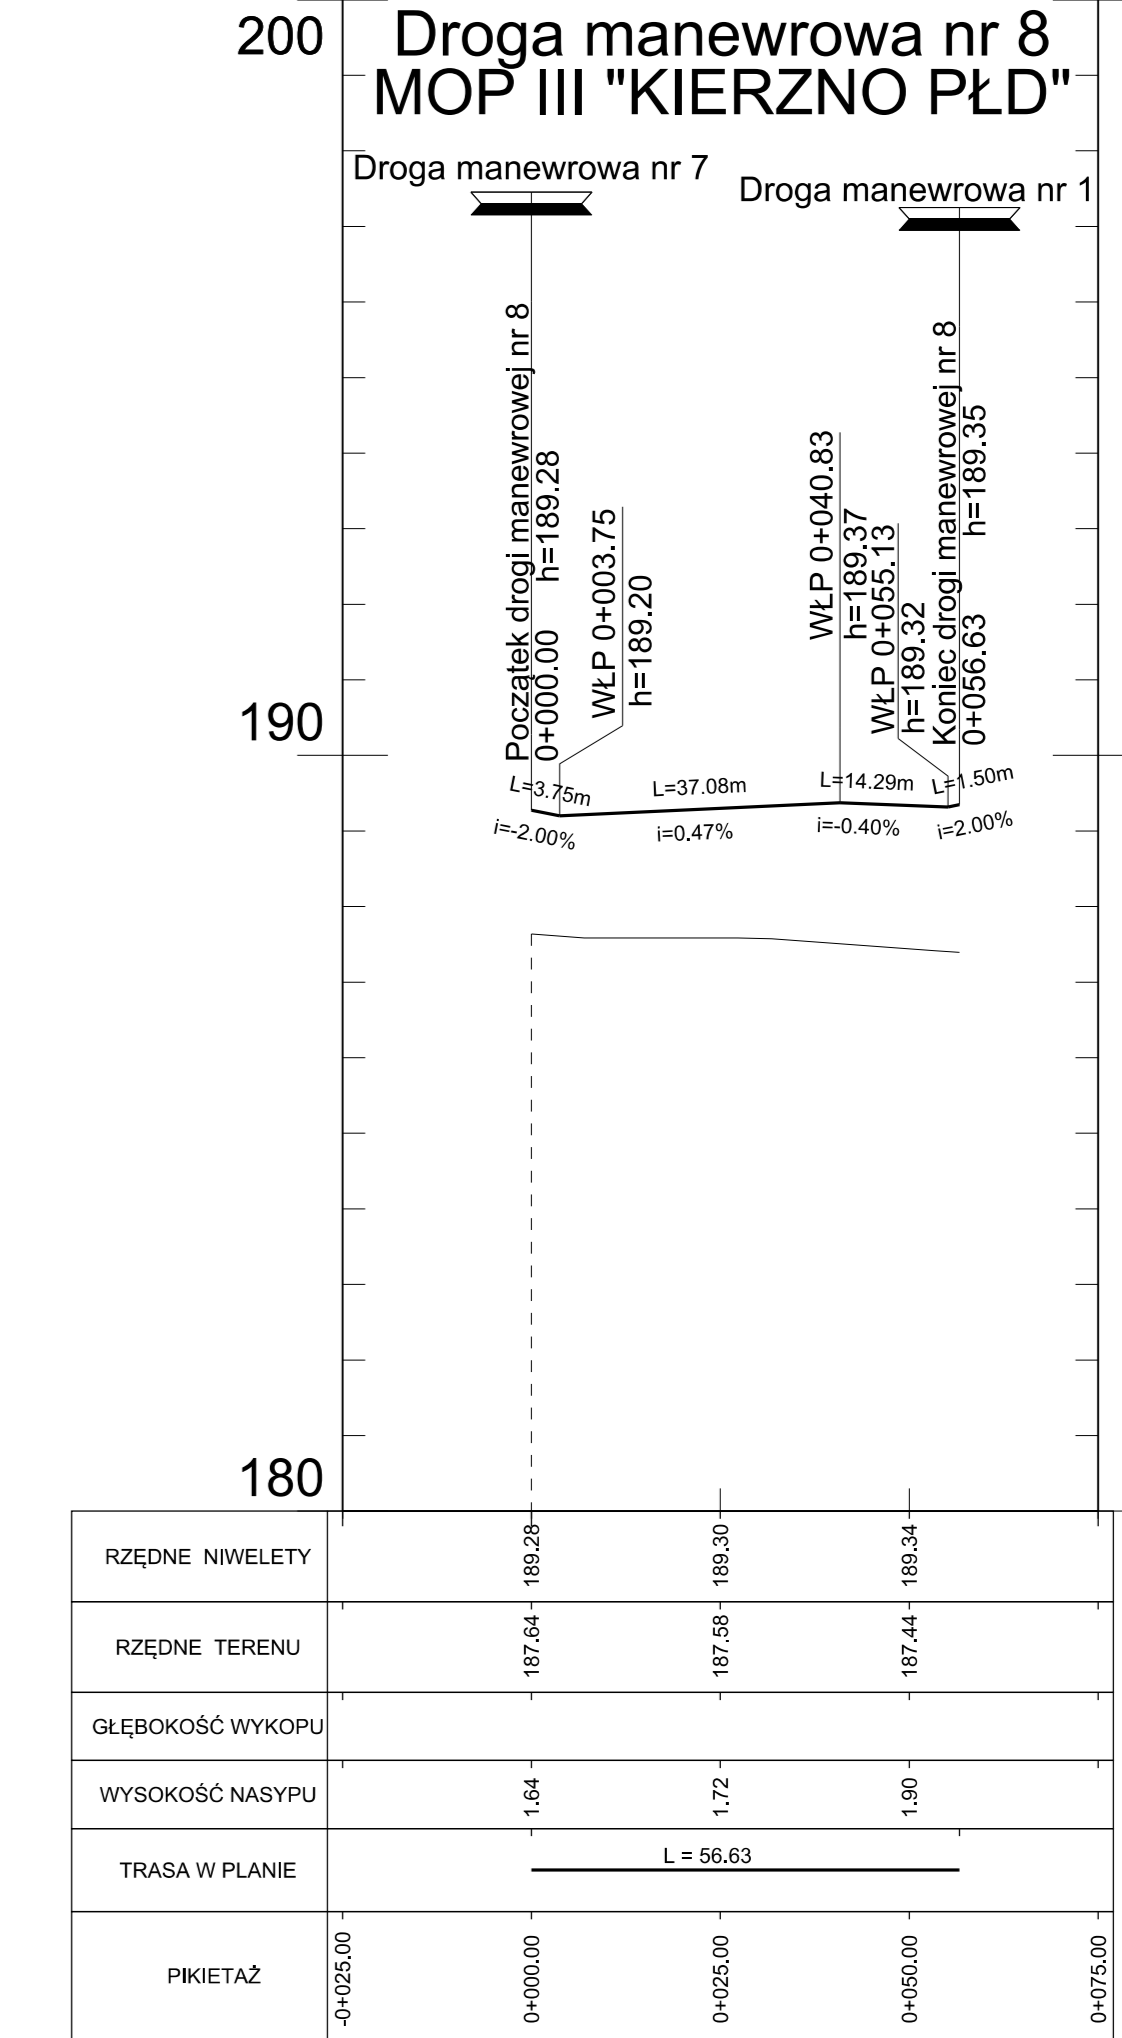
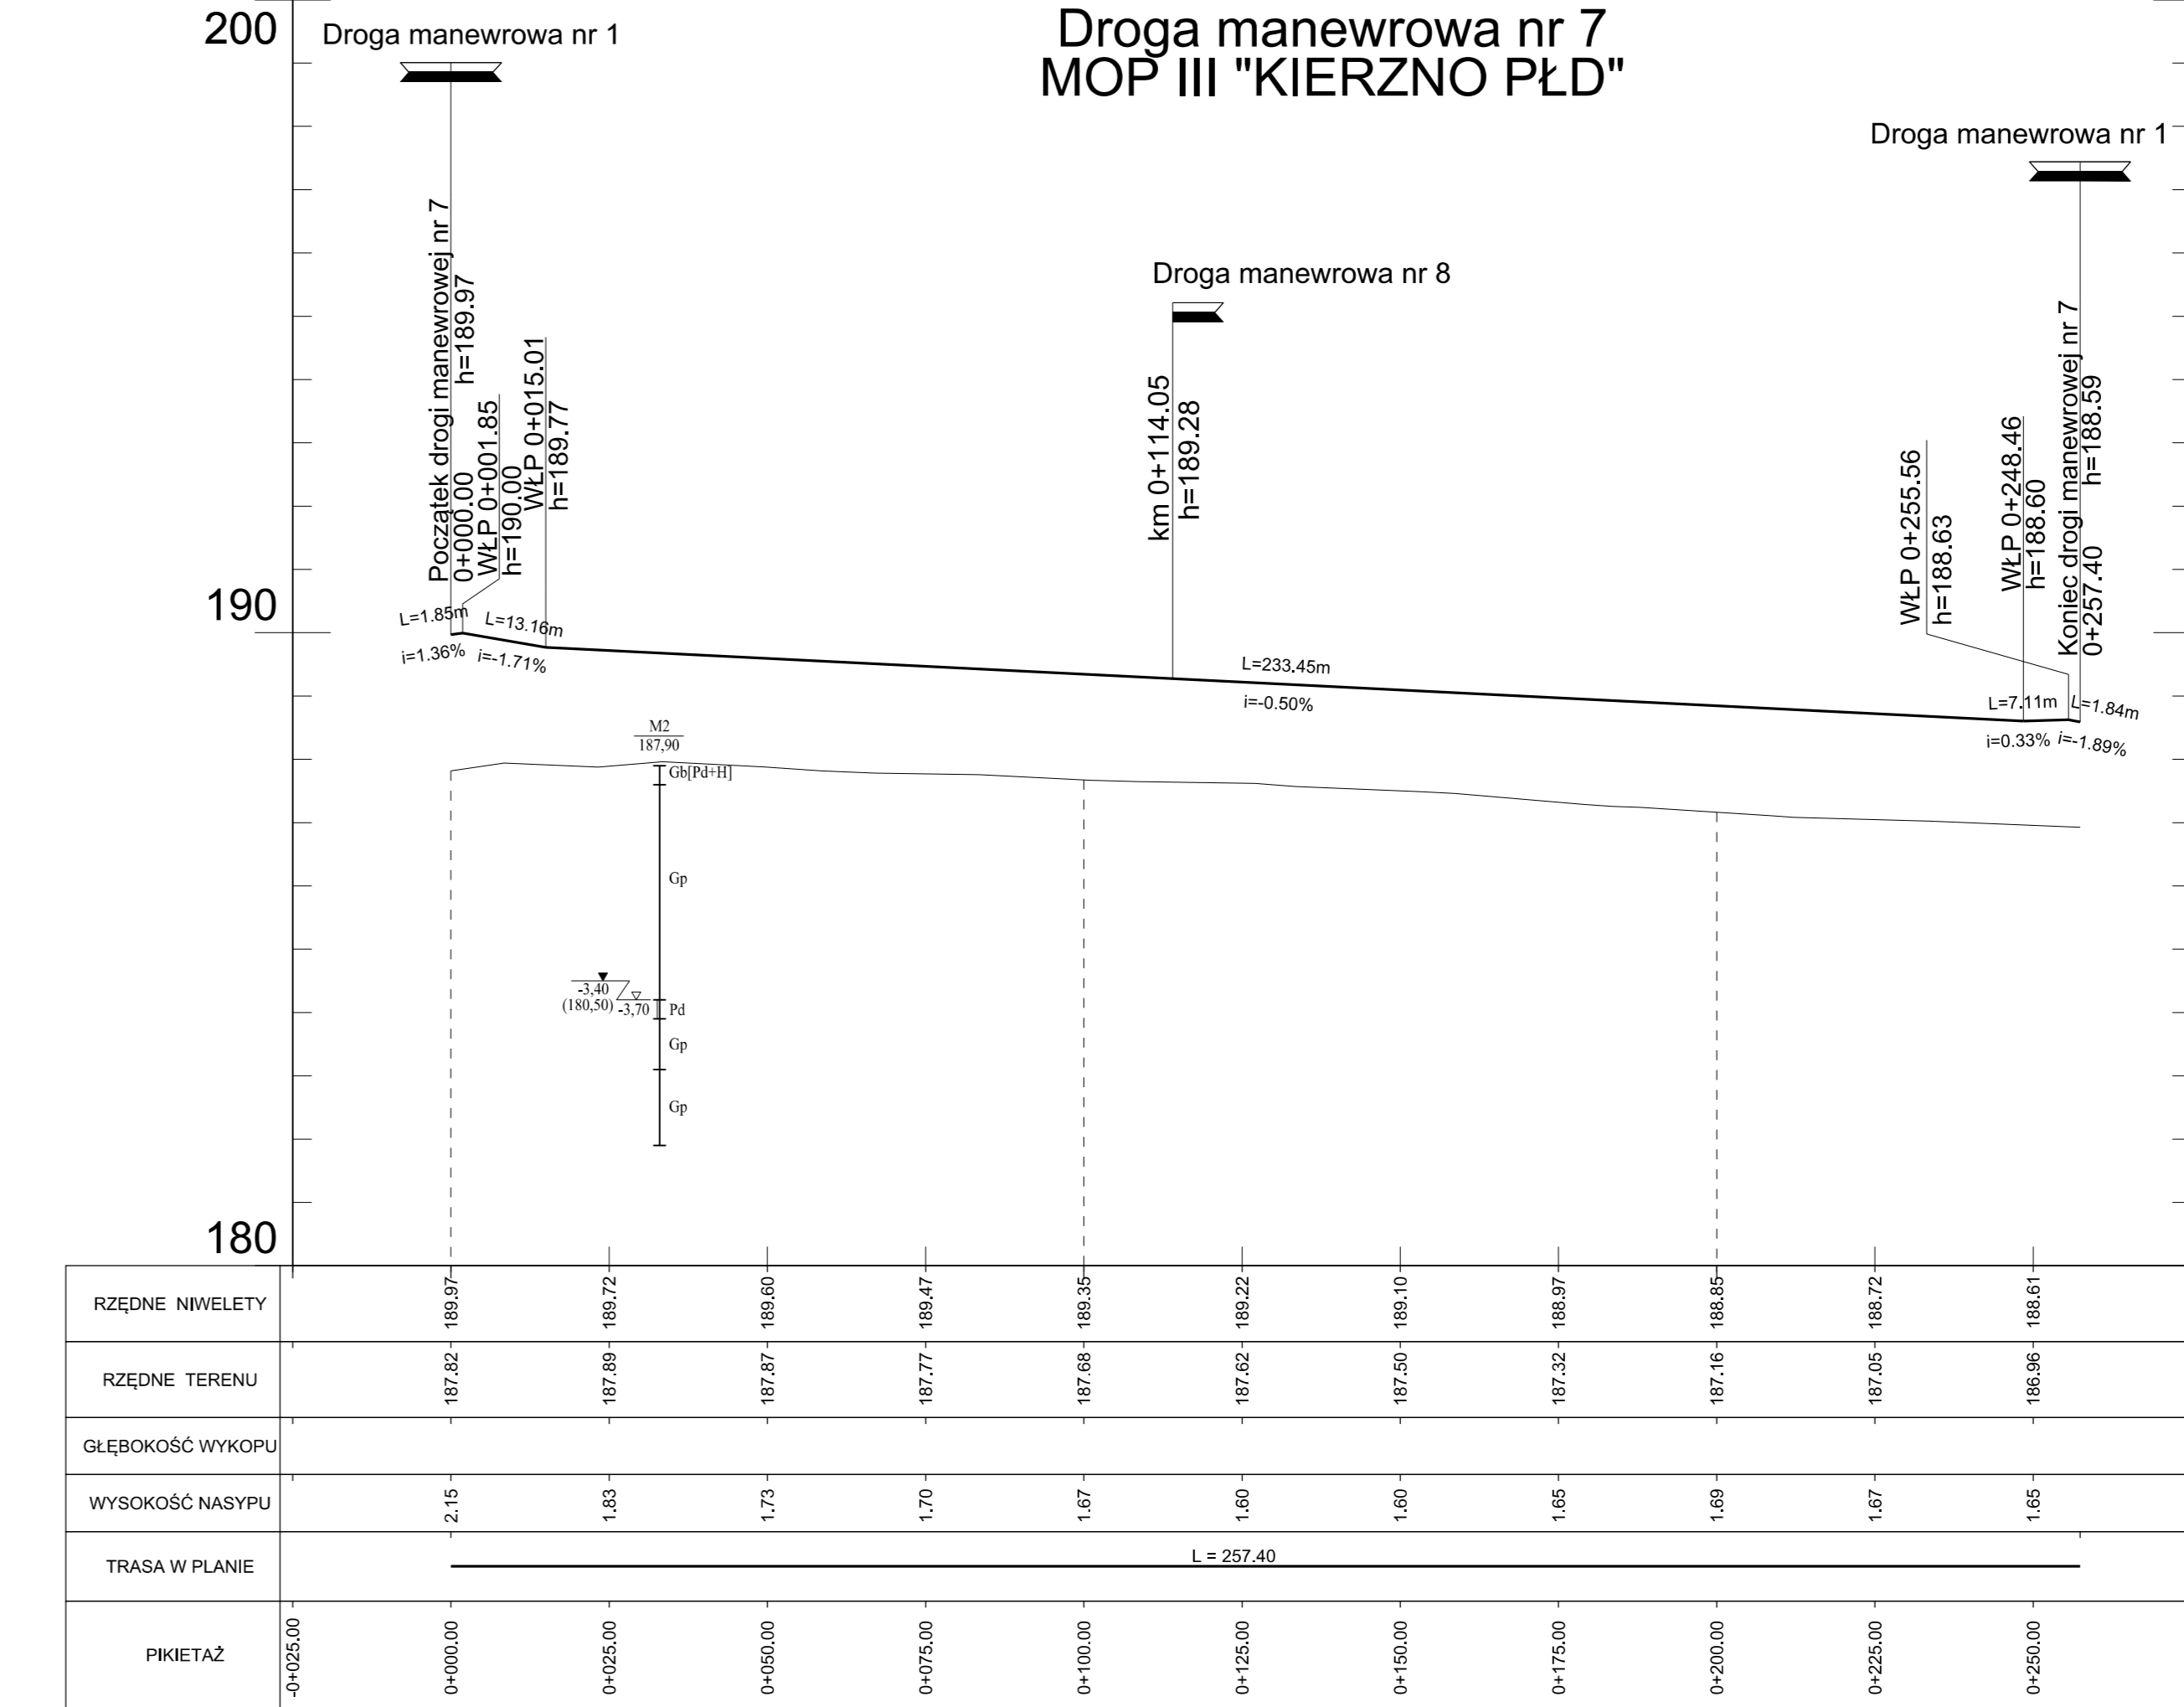
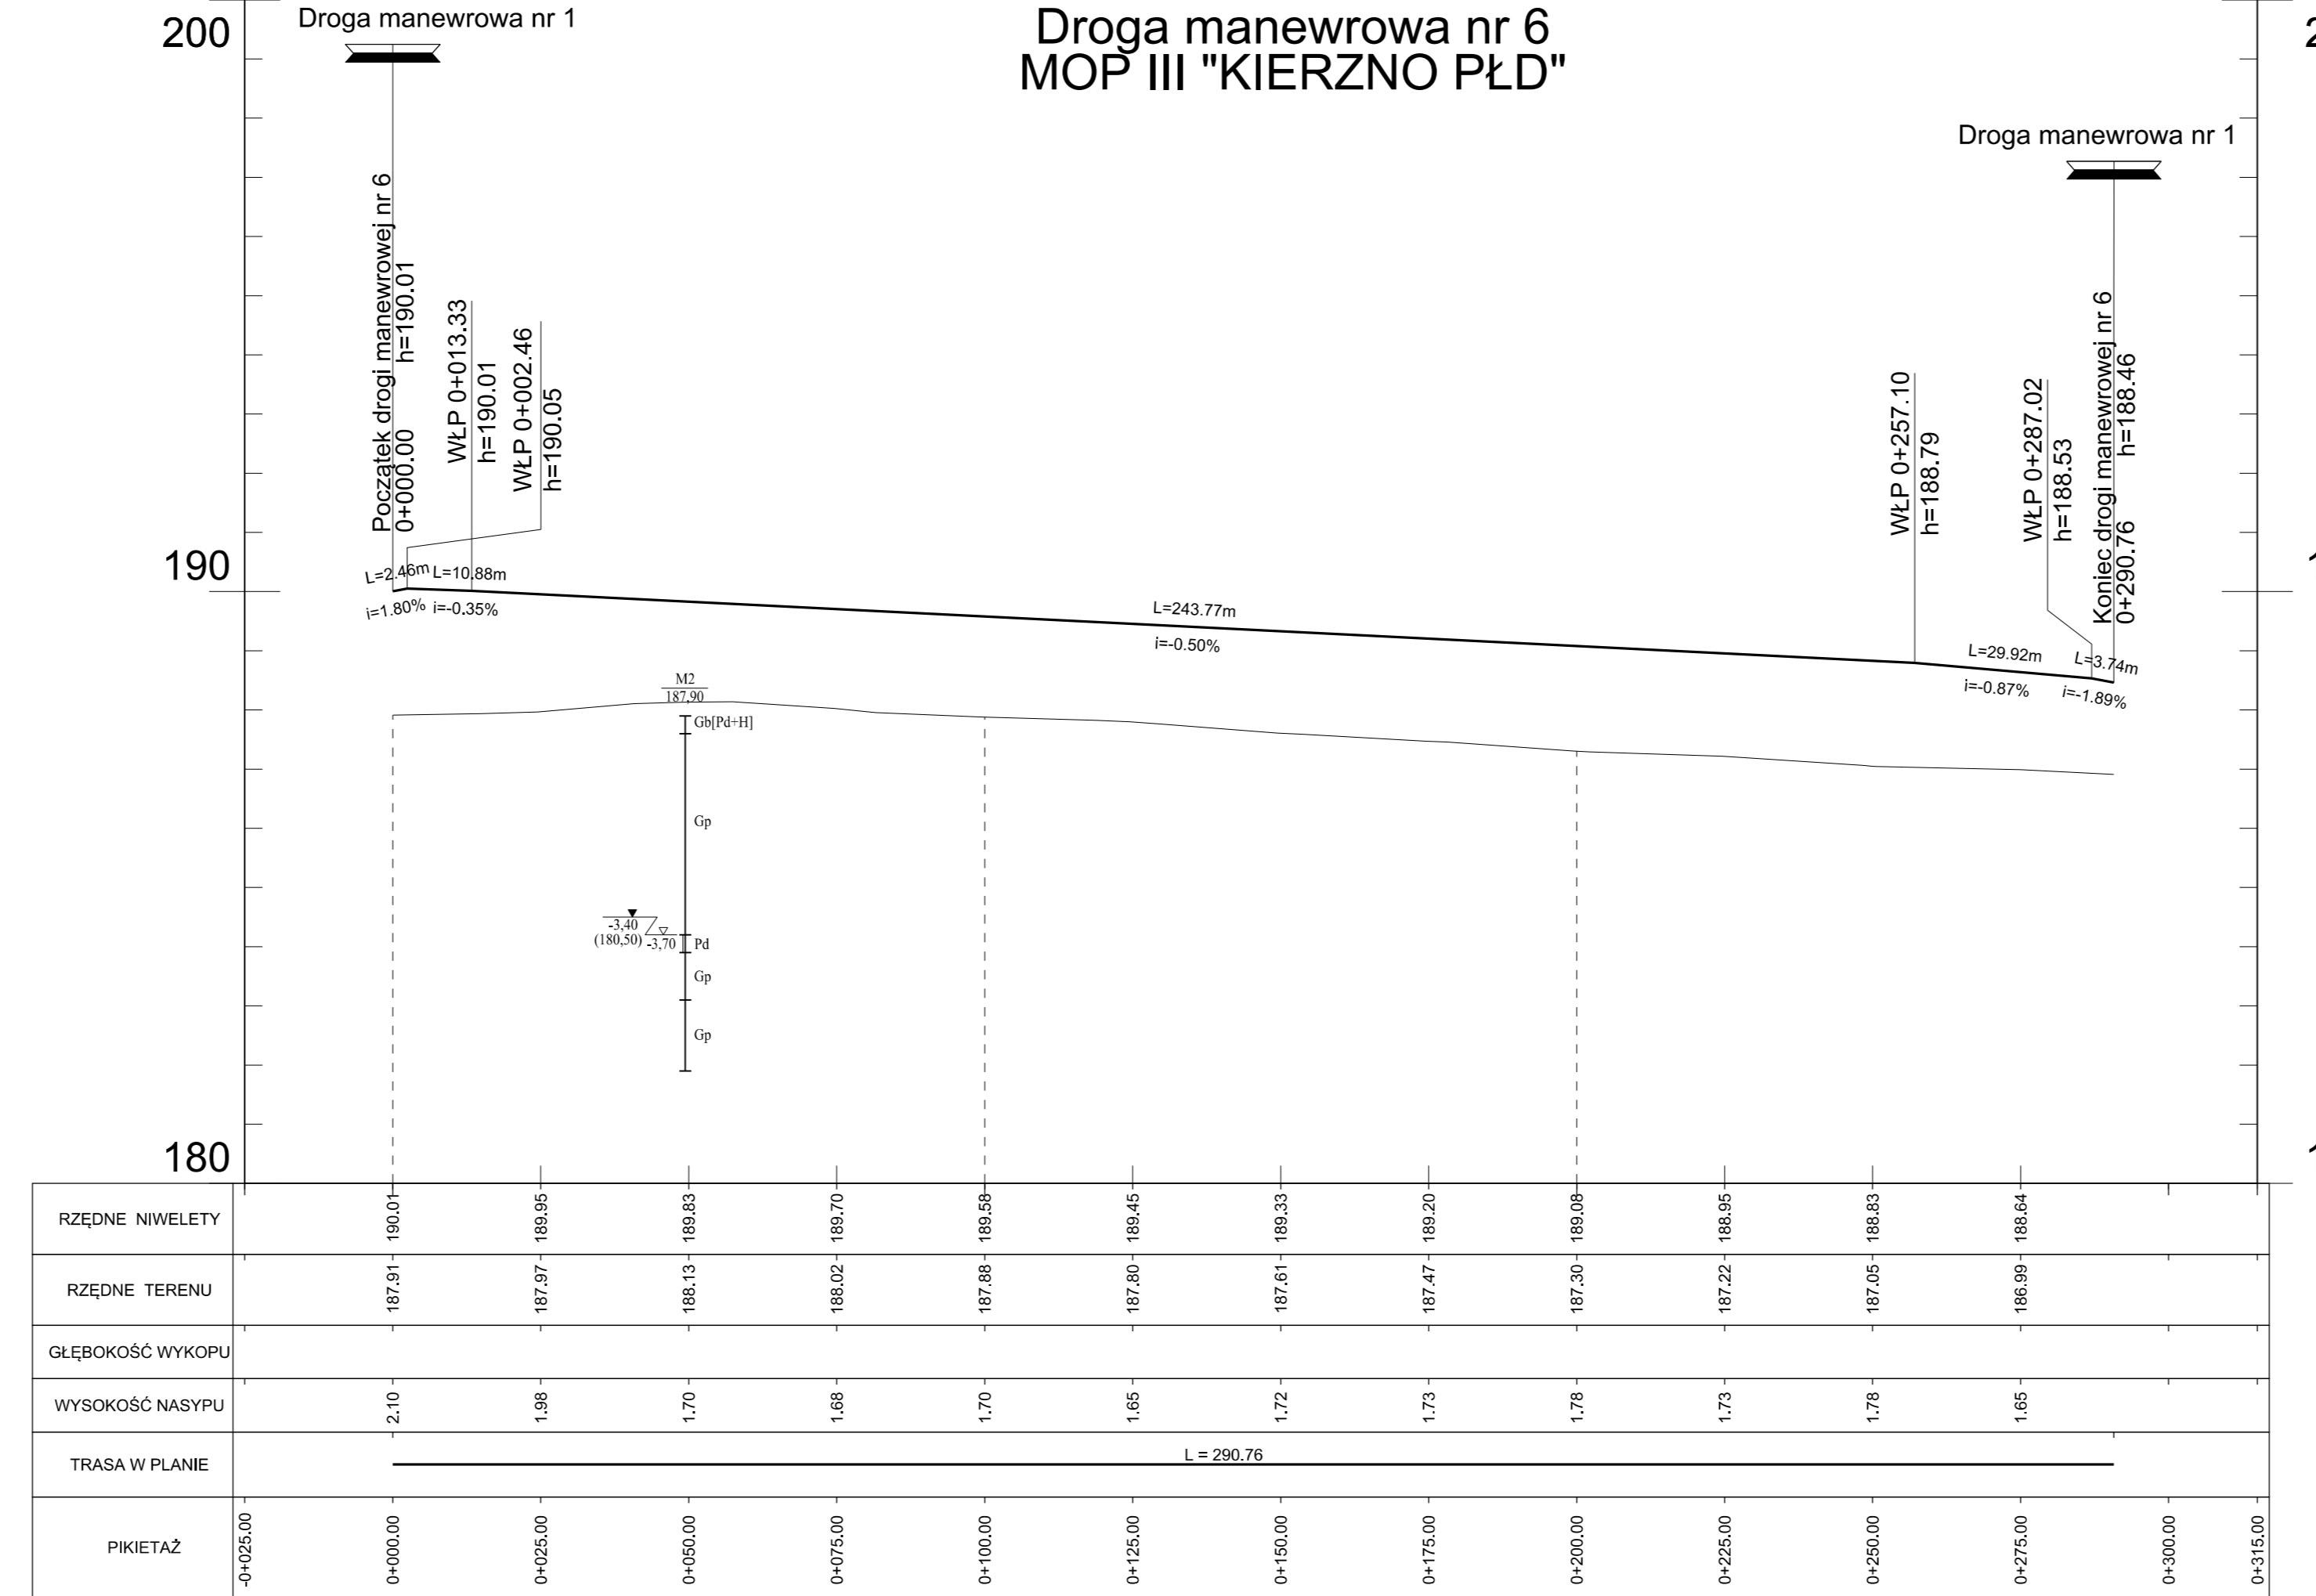



MOP III "KIERZNO PŁD
km 76+300

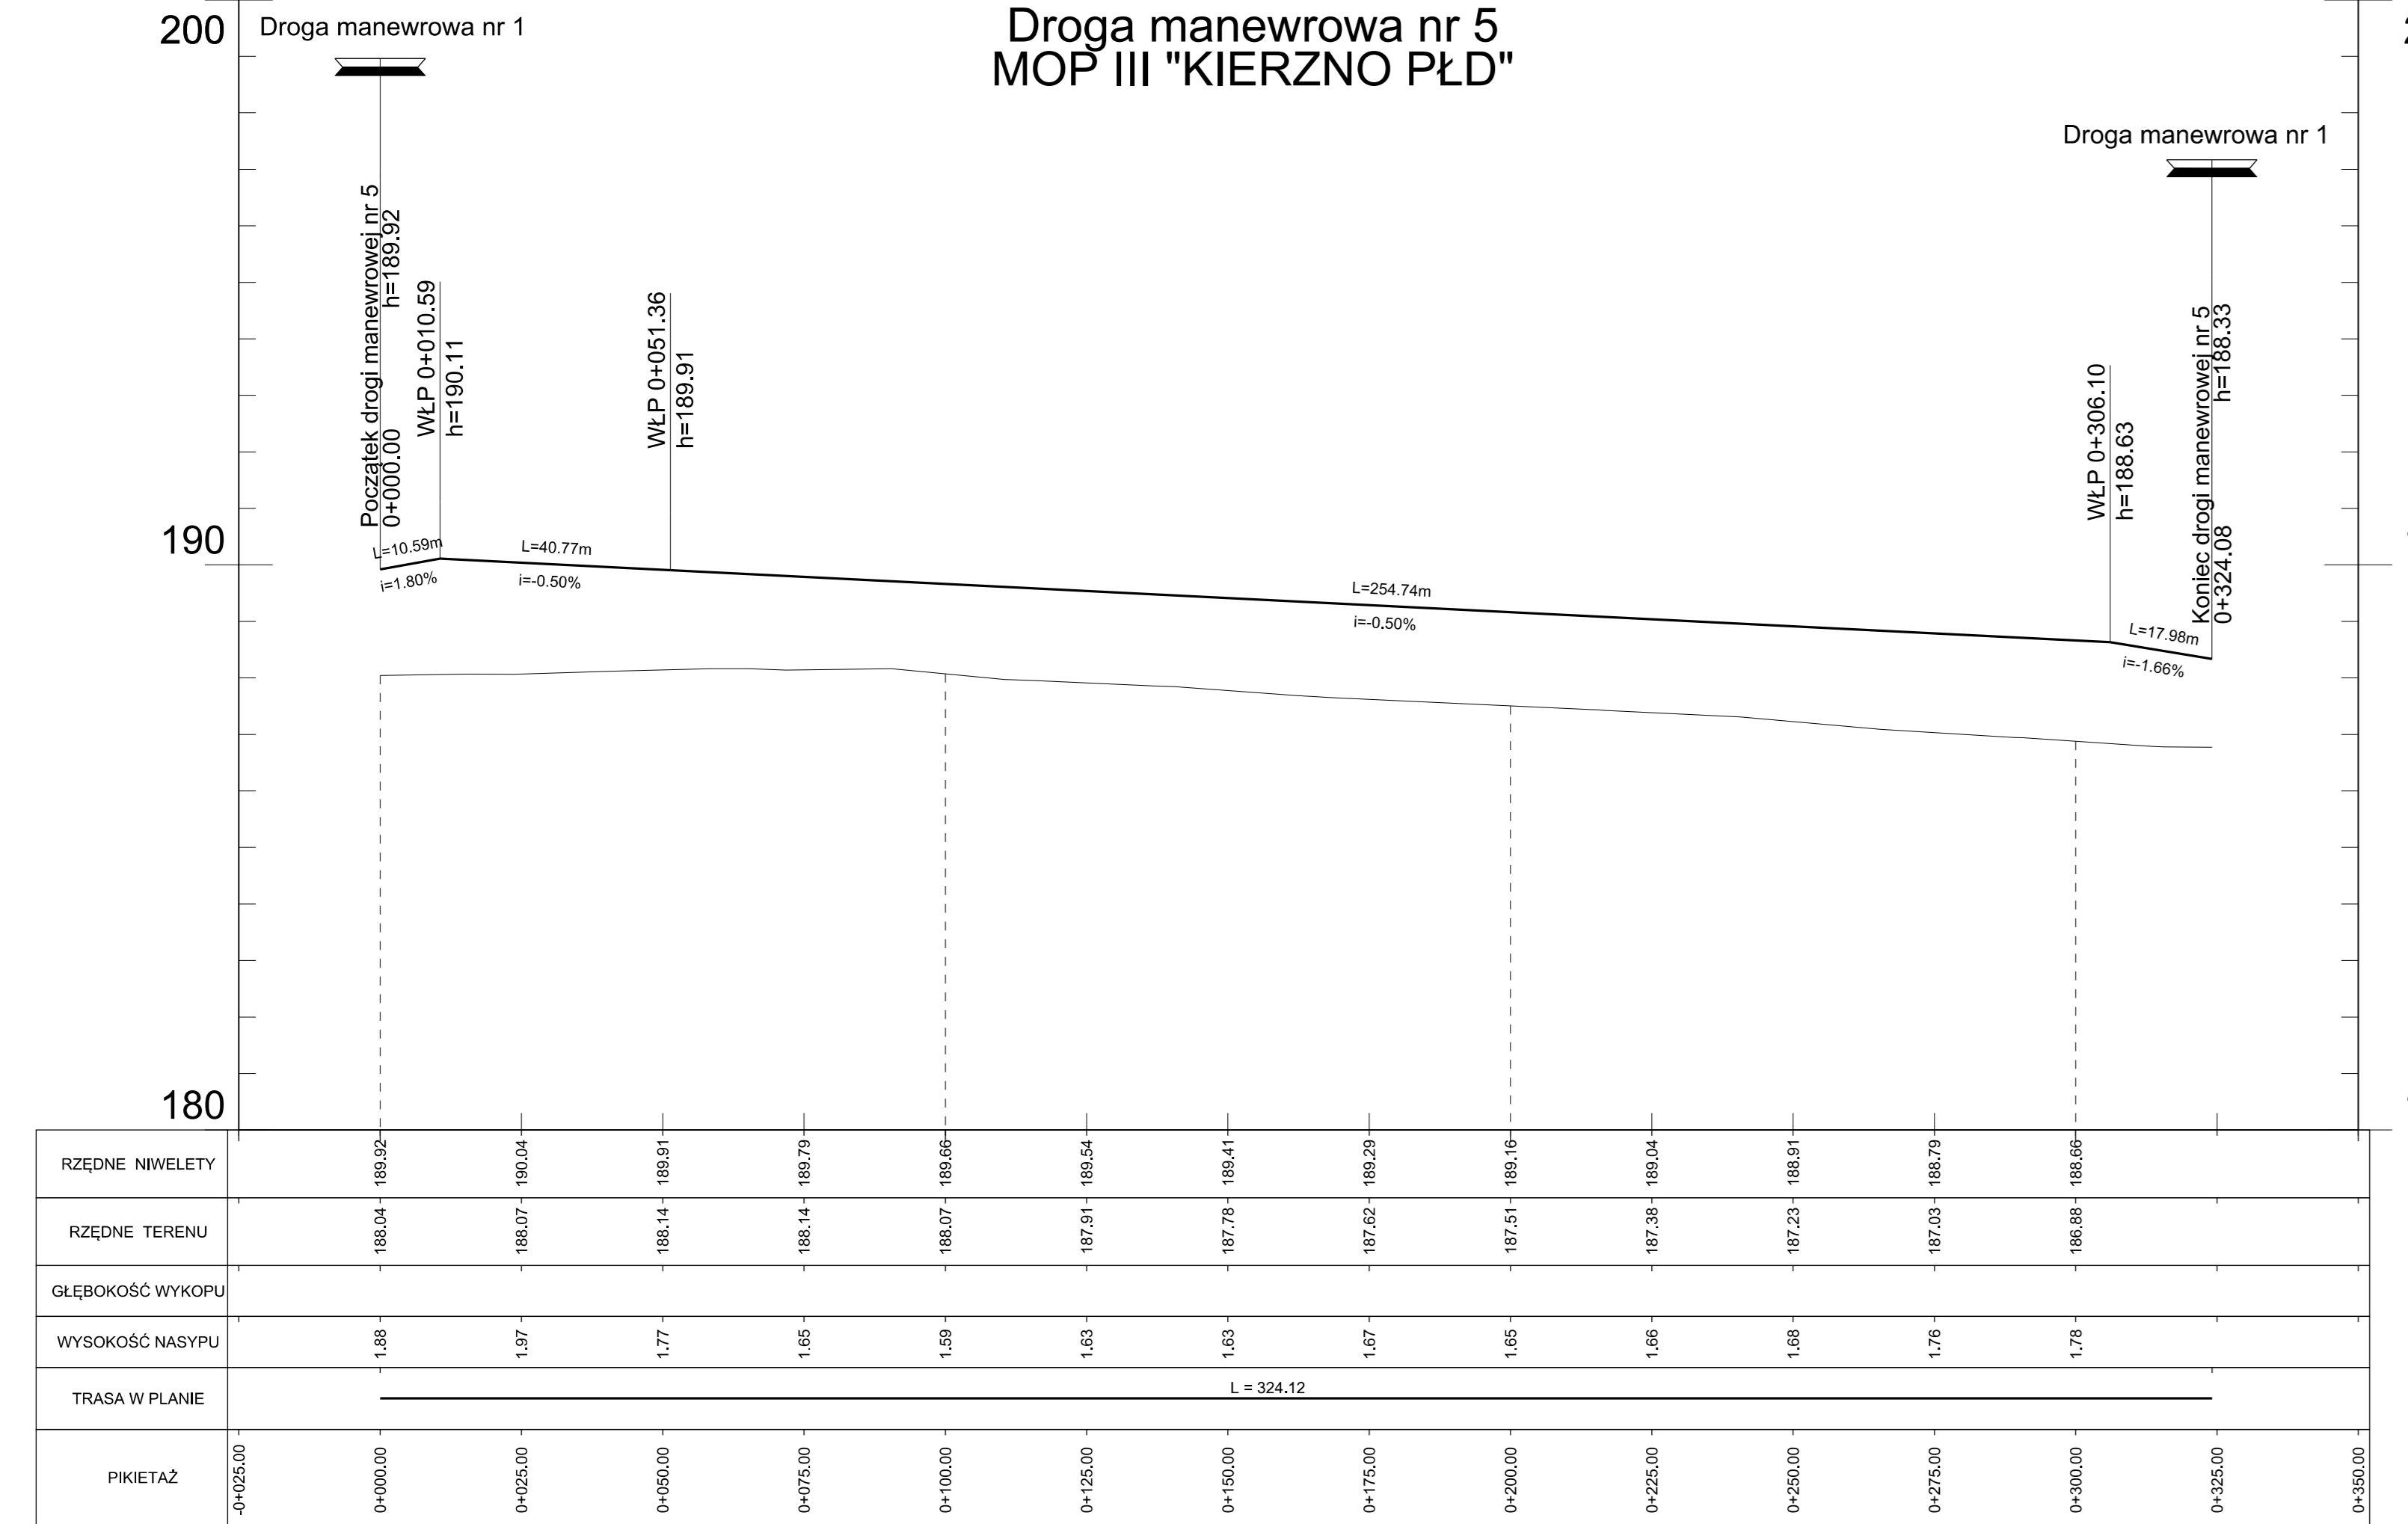

INWESTOR:	 Generalna Dyrekcja Dróg Krajowych i Autostrad Oddział w Poznaniu ul. Świerkackiego 5a, 60-763 Poznań			
	JEDNOŚCIA PROJEKTOWA:			
	BIURO PROJEKTOWO BADAWCZE DRÓG I MOSTÓW Transprojekt-Warszawa Sp. z o.o. ul. Kontrybowska 11, 03-471 Warszawa tel. (22) 832 29 15, fax: (22) 832 29 13, e-mail: transwar@transwar.com			
	Studium : Zamierzenie budowlane : Program funkcjonalno- użytkowy Zadanie: Syców - Kępno - Wieruszów od km 54+93,10 (54+906,82) do km 86+800			
Temat opracowania : MIĘJSCA OBSŁUGI PODRÓŻNYCH "KIERZNO"				
Nr zlec. wyst. : PD-133	Tytuł rysunku : PRZEKROJE PODŁUŻNE - drogi manewrowe na MOP			
Nr. arkusza :	Data opracowania : 04.2011	Skala : 1:100	Nr. ark. : 5	Arkusz : 6