
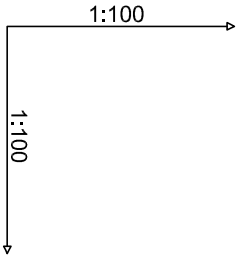


PROFIL PRZYLĄCZA
KANALIZACJI SANITARNEJ
Skala 1:100

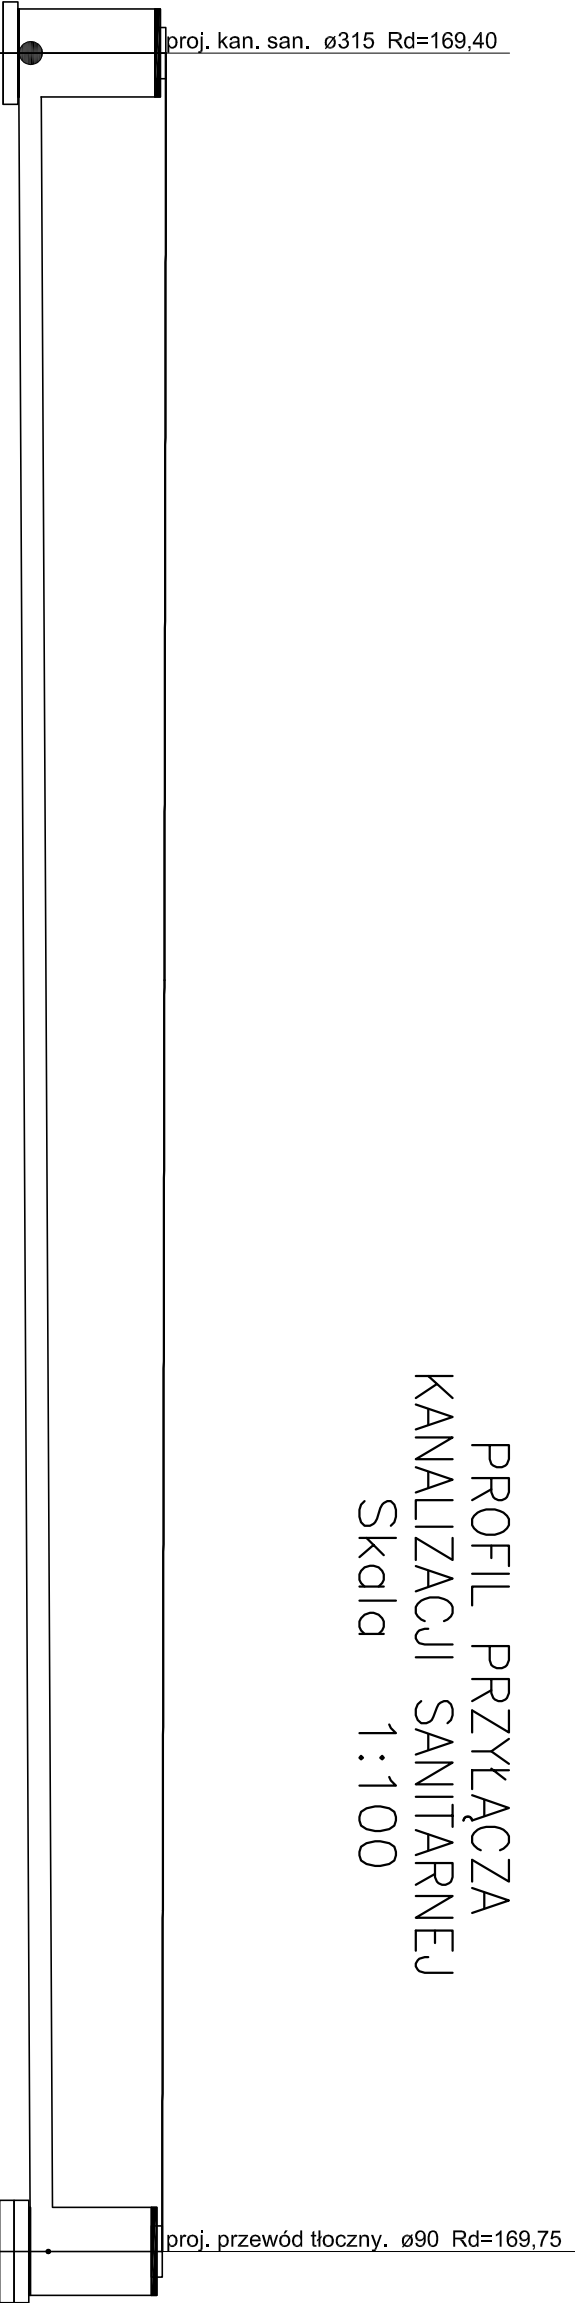

Poziom porównawczy
160,00 m n.p.m.

PROJ. STUDZ. KAN. SANIT. -S78
WG ODRĘBNEGO OPRACOWANIA

PROJ. STUDZ. ROZPRĘŻNA - SR2

Rzędna terenu istniejącego	171.40	171.35
Rzędna dna kanału	169.40	169.55
Zagłębienie dna kanału [m]	2.00	1.80
Odległości [m]	30,00	
Średnice, materiał	PVC-U_SDR31	0,5 %
Spadek	315x9,2	
Długość trasy [m]	0.00	30.00
	S78	SR2

<div><div></div><div><div>Autorskie Biuro Projektów</div><div>63-600 Kępno ul.Boczna 4</div></div></div>	Temat		PROJEKT PRZYLĄCZA KANALIZACJI DO MOP-ÓW NIWISKA I OCHEDEZYN W CIĄGU DROGI S-8 WRAZ Z PRZEPOMIOWANIAM		Stadium
Stanowisko	Imię Nazwisko	Nr upr.	Specjaln.	Data	Podpis
Projektował:	mgr inż. P.Witczak	58-90-GW	san.	15.07.2017	
Asyst.proj.	mgr inż.S.Nowot			15.07.2017	
Sprawił:					
RYSUNEK			MOP NIWISKA, MOP OCHEDEZYN		Sanitarna
KANALIZACJI SANITARNEJ			PROFIL PRZYLĄCZA		Skala
			KANALIZACJI SANITARNEJ		1:100
					Nr rys.]
					2/3