



**Wójt
Gminy Kobylnica**

Kobylnica, dnia 10.04.2009r.

GKI-5548-3/31/2009

**Zakład Usług Inżynierskich
ELDRO - FL Sp. z o.o.
ul. Letnicka 1
80-536 Gdańsk – Letnica**

dot. uzgodnienia sieci sygnalizacji świetlnej na skrzyżowaniu ul. Głównej i ul. Witosa w Kobylnicy.

W odpowiedzi na wniosek z dnia 09.04.2009r. uzgadniam sieci sygnalizacji świetlnej na skrzyżowaniu ul. Głównej i ul. Witosa w Kobylnicy bez uwag.

Z poważaniem

Wójt Gminy

Leszek Kuliński

Otrzymują:

1. Adresat


2. a/a

AS/KR

GENERALNA DYREKCJA DRÓG KRAJOWYCH I AUTOSTRAD
ODDZIAŁ W GDAŃSKU
 80-354 Gdańsk, ul. Subisława 5
 tel. (0-58) 5112 400, fax 5112 405
 NIP 584-24-56-536

Zatwierdził do pisma
 GK-5548-3131/2008
 z dnia 10.04.2008

WÓJT
 Leszek Kuliński

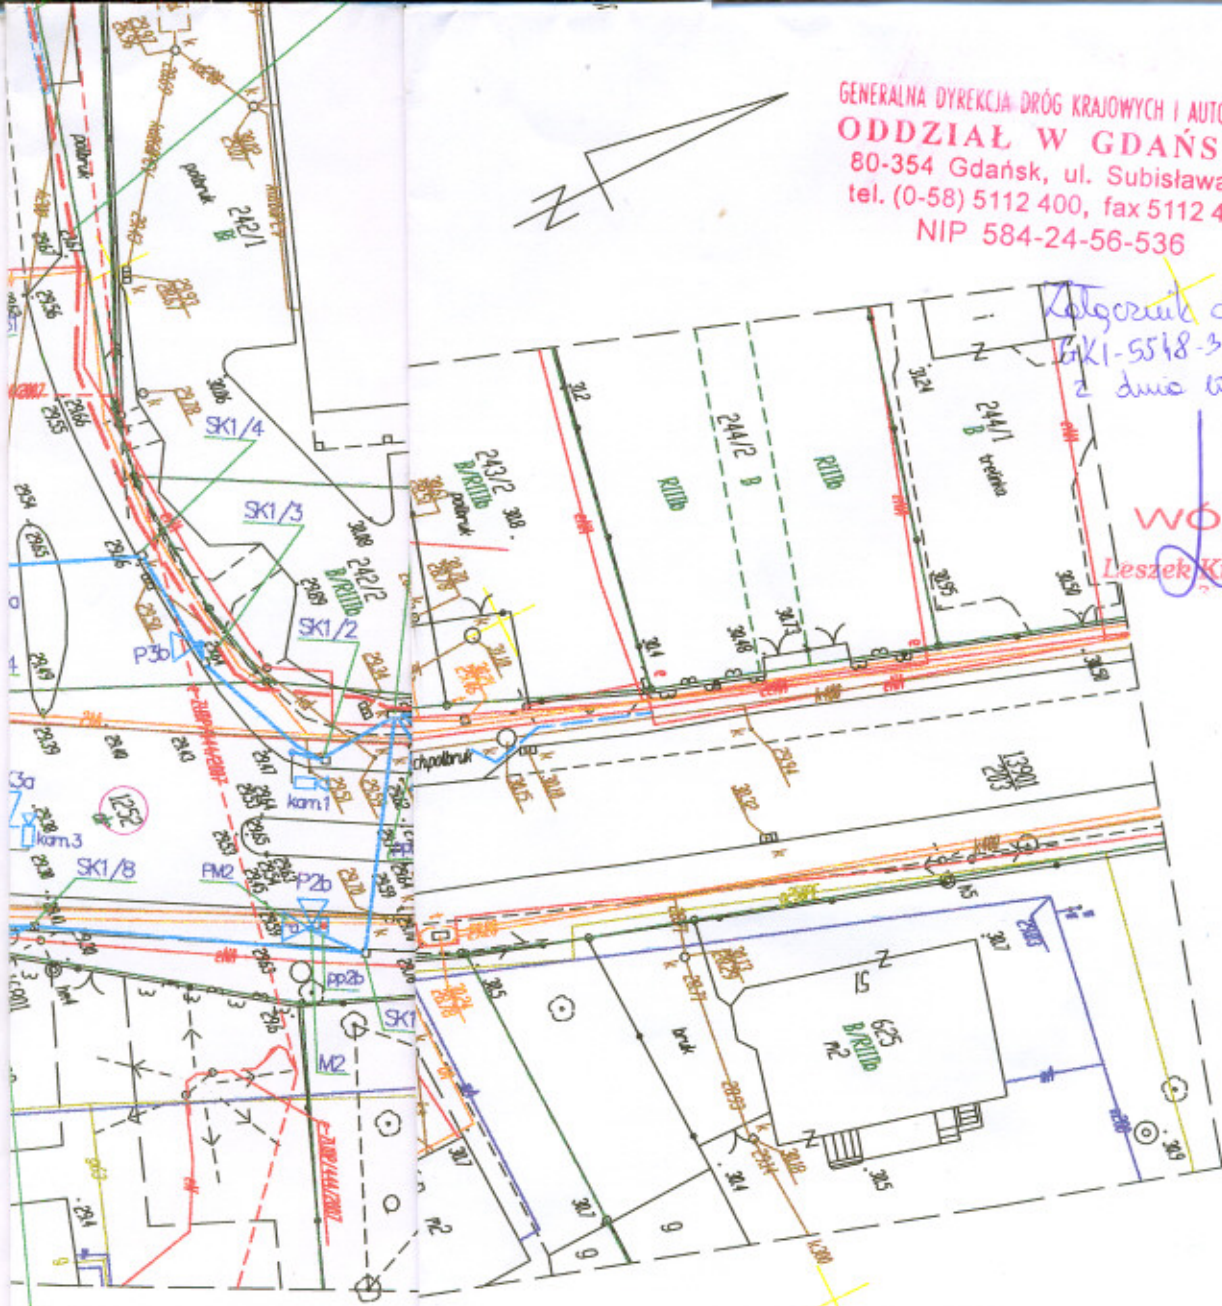

Maszt wysoki MW 1
 z wysięgnikiem dł. 7,0m

sygnalizatorami
 wysięgnikiem
 K1/.... (0,5 x 0,5m)

j jezdnii)

Uzgodniam lokalizację
 sygnalizatorów, pętli indukcyjnych
 i okablowania przedmiotowej
 sygnalizacji świetlnej bez uwag

NACZELNIK
 WYDZIAŁU DRÓG

mgr inż. Bartłomiej Banach
 z up. Paweł Siedlecki
 Gdańsk, 26.03.09. Siedlali

ELDRO Z.U.I. "ELDRO - FL" sp. z o.o. 80-536 Gdańsk, ul. Letnicka 1 NIP 583-000-81-40			Umowa:
SYGNALIZACJA ŚWIETLNA NASKRZYŻOWANIU ULICY GŁÓWNEJ Z UL. WITOSA W M. KOBYLNICIA DR. NR 21			Studium: PBW
PLAN SYGNALIZACJI ŚWIETLNEJ			skala: 1 : 500
Elektryczna	Podpis:	Data:	Rys:
inż. Janusz Pik upr. 49/GD/00		Marzec 2009	2.1
inż. Jerzy Sokolnicki upr. 255/GD/72			