RYSUNEK SZCZEGÓŁOWY
ZATOKI AUTOBUSOWEJ

skala 1 : 50

ZATOKA AUTOBUSOWA

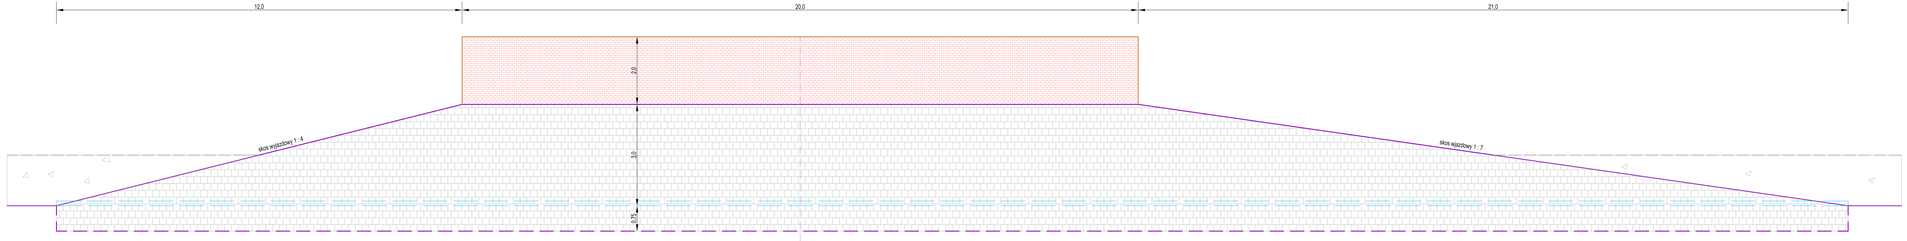

PRZEKRÓJ ZATOKI AUTOBUSOWEJ

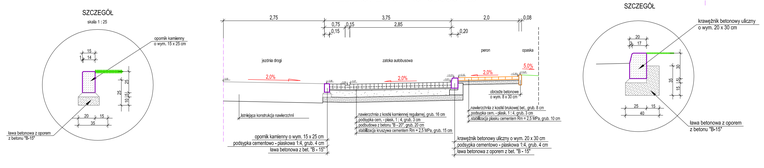
SZCZEGÓŁ
skala 1 : 25
opornik kanteryny o wym. 15 x 25 cm
ława betonowa z oporem z betonu "B-10"
2,75
3,75
2,0
0,08
0,75
0,15
0,15
2,85
0,20
jezdnia drogi
zatoka autobusowa
peron
opaska
2,0%
2,0%
2,0%
2,0%
3,0%
0,5%
0,5%
0,5