


[cm]

KR6 - Autostrada A6, łącznice
Vm=100 km/h

Przekrój normalny pas włączenia
relacja Chociwel Świnoujście

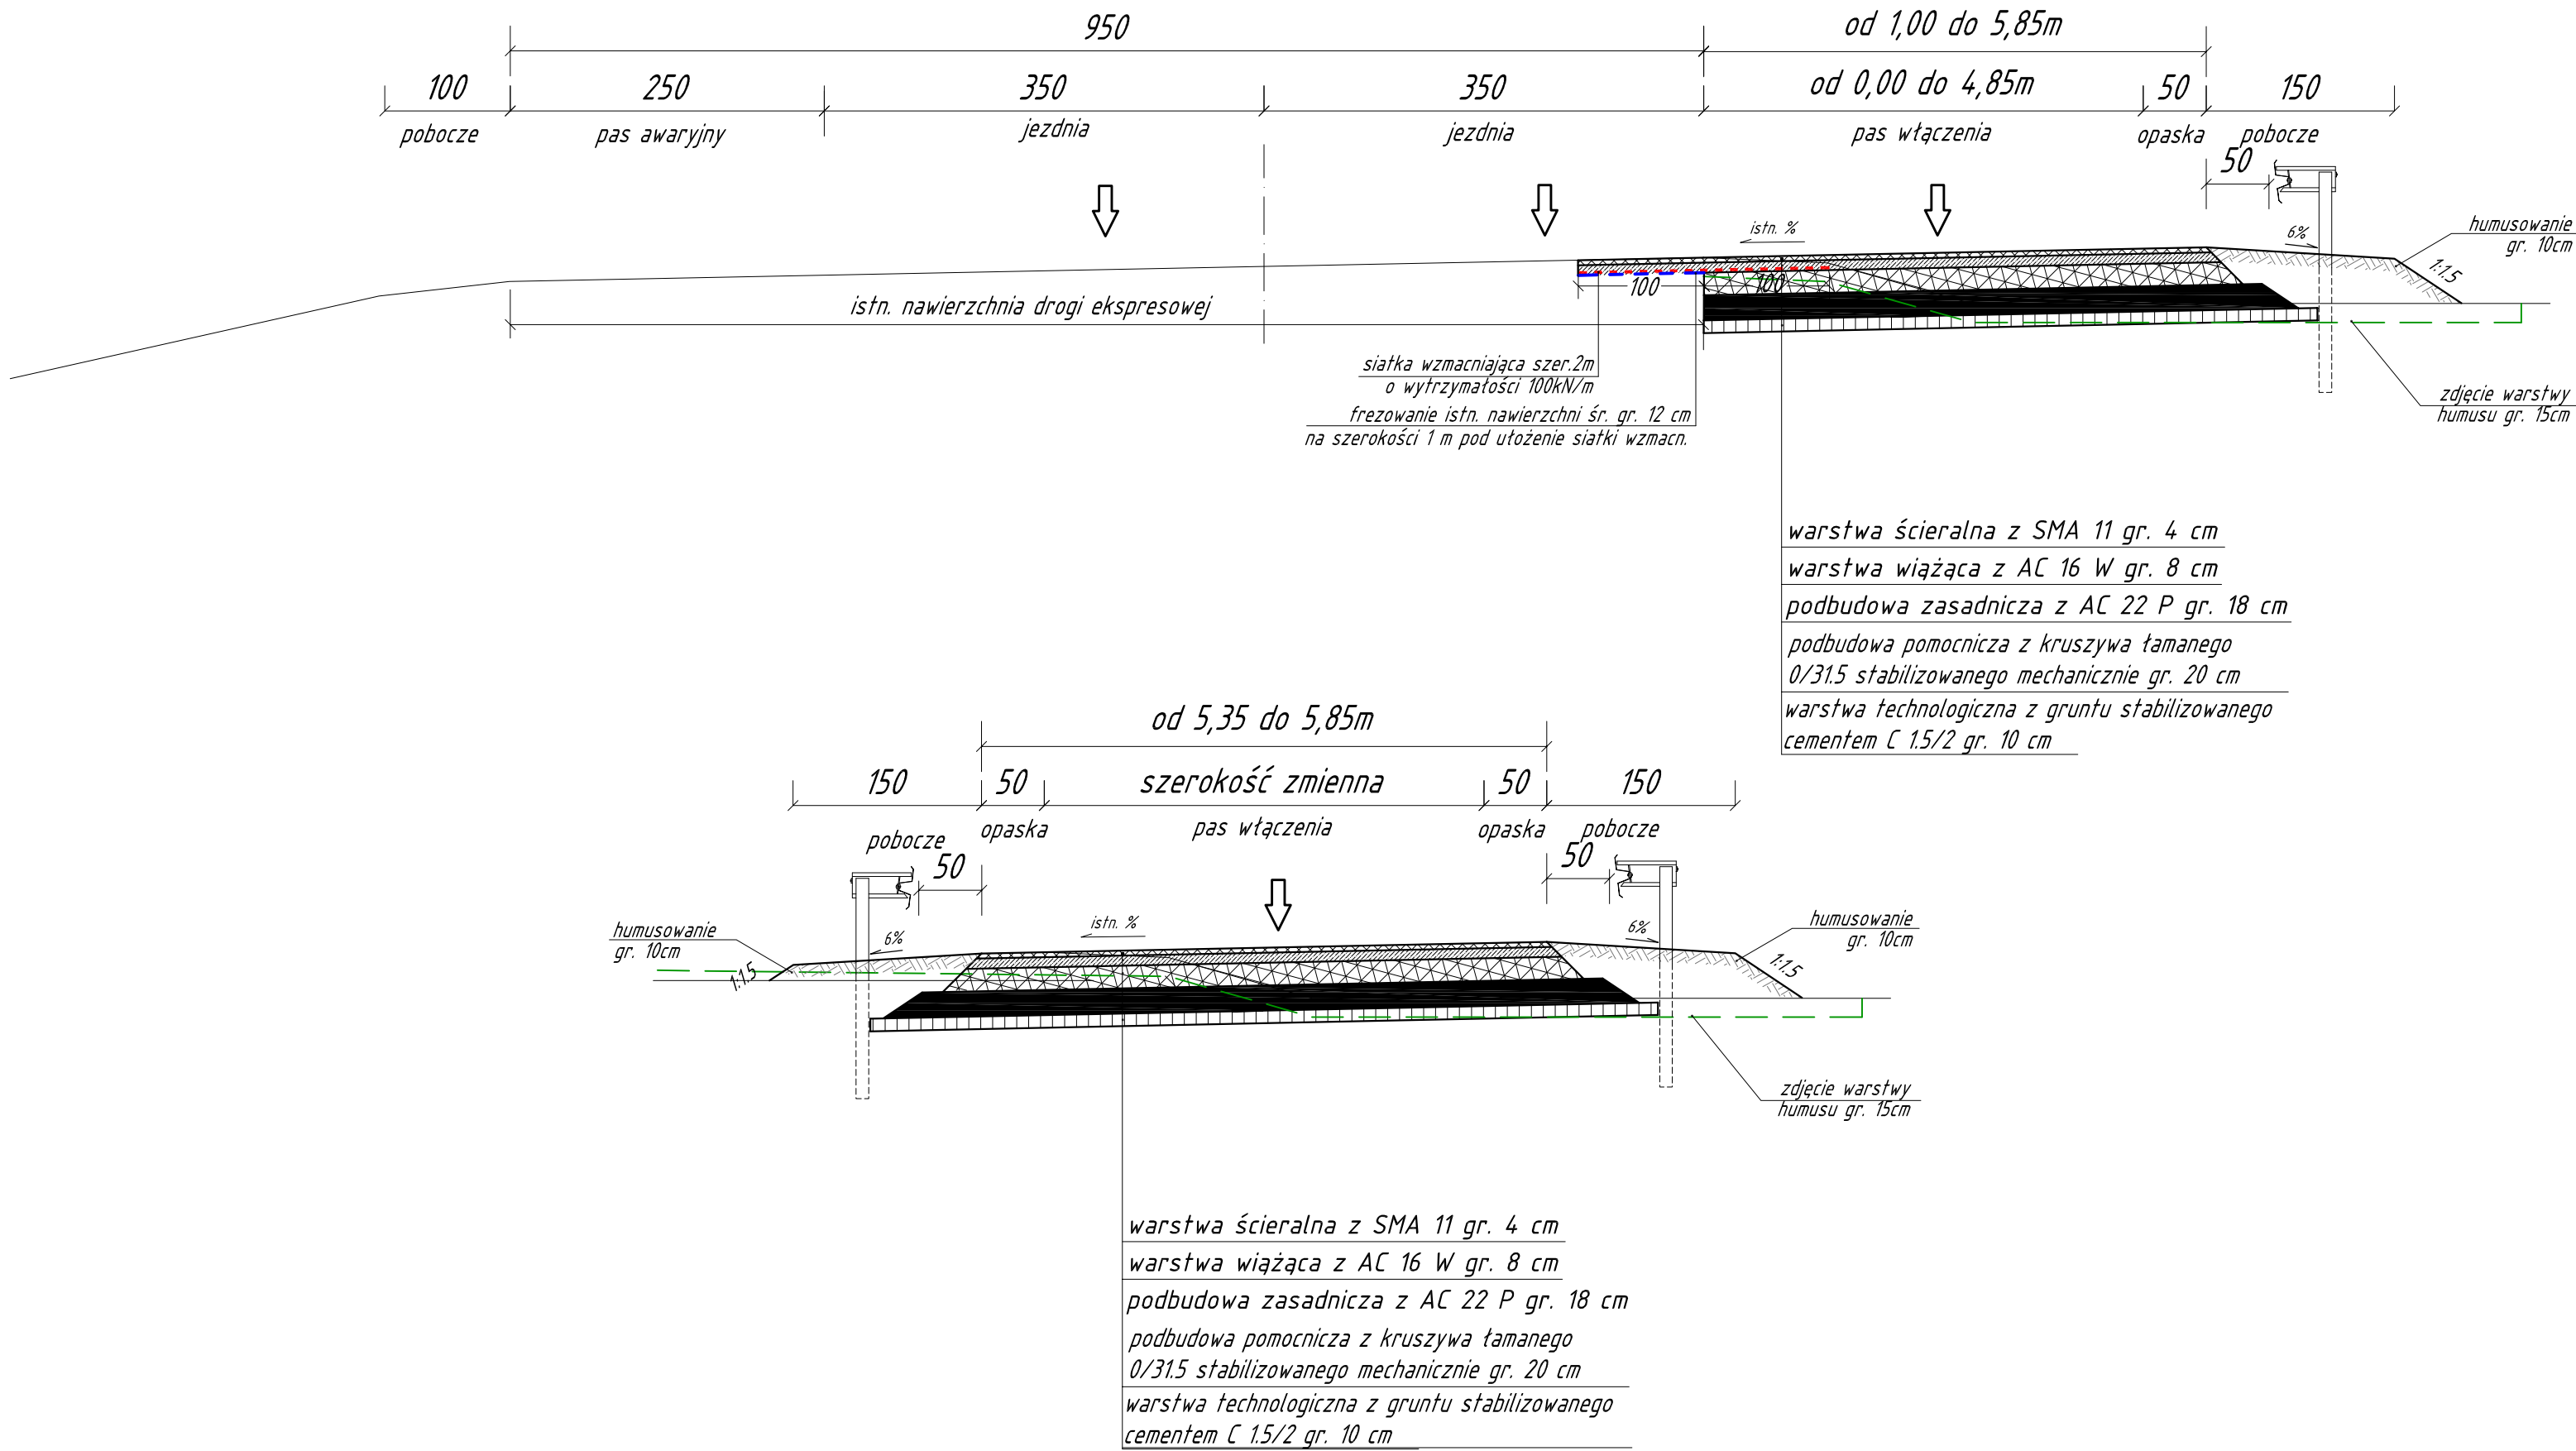

PRZEKROJE
NORMALNE

<div><div><div>DIM</div><div>Ryszard Kowalski</div></div><div>PRACOWNIA PROJEKTOWA DRÓG I MOSTÓW mgr inż. Ryszard Kowalski 71-468 SZCZECIN ul.Sosnowa 6a tel./fax (091) 45.0 745</div></div>				
Nazwa i adres inwestycji		Budowy węzła Tczewska na przecięciu autostrady A6 z istniejącą ul. Nowoprzestrzenną stanowiących ciąg drogi powiatowej klasy G - Poprawa bezpieczeństwa ruchu na węźle Rzępnica - ETAP II		
	Imię i Nazwisko	Nr uprawnień	Podpis	Data
Projektował	mgr inż. Justyna Roman	ZAP/0074/PWOD/10		01.2014
	mgr inż. Marcin Jurewicz			
Sprawdził	mgr inż. Ryszard Kowalski	43/Sz/78		Skala 1:50
RYSUNEK NR 3		ARKUSZ NR 1/1		