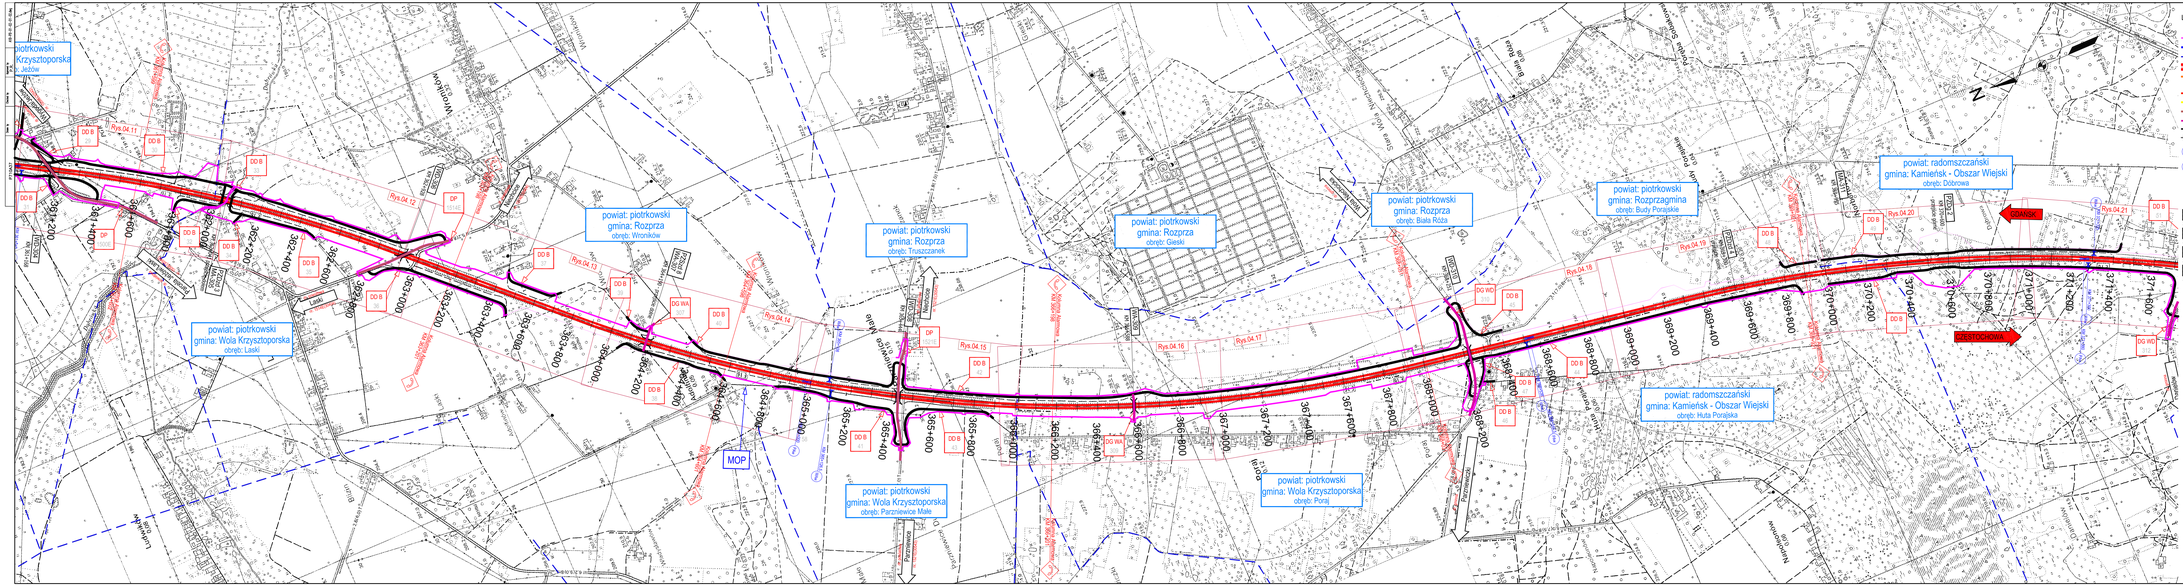

INWESTOR:
GENERALNY DYREKTOR DRÓG KRAJOWYCH I AUTOSTRAD
ul. Żelazna 59, 00–848 Warszawa

JEDNOSTKA PROJEKTOWA:
LIDER: TRAKT
PARTNER: SENER

ZADANIE:
AUTOSTRADA A1
TUSZYN (bez węzła) - DL. WĘZŁOWEGO STRZYKOZY/ŚLĄSKIEGO
OD KM 336+612,00 DO KM 380+742,51
ODCINEK B - WĘZŁ RZGOWSKA (BEZ WĘZŁA) - WĘZŁ KAMIEŃSK (Z WĘZŁEM)
OD KM 351+000 DO KM 378+200

NAZWA OPRACOWANIA:
PROJEKT WYKONAWCZY/BUDOWLANY
TOM 2/2 - PROJEKT DROGOWY - CZĘŚĆ RYSUNKOWA

TYTUŁ RYSUNKU:
PLAN ORIENTACYJNY

FUNKCJA	IMIĘ I NAZWISKO	BRANŻA	SPECJALNOŚĆ/NUMER UPRAWNIEŃ	PODPIS
Projektant	mgr inż. Piotr Rabsch	drogowa	MAZ/0184/PWOD/09	
Sprawdzający	mgr inż. Paweł Jaśkowski	drogowa	ZAP/0131/PWOD/05	
Opracował	mgr inż. Piotr Szczepański	drogowa		
Opracował	mgr inż. Adam Zemlok	drogowa		
Opracował	mgr inż. Grzegorz Sawicki	drogowa		

NR UMOWY	SKALA	DATA	STADIUM	BRANŻA	NR RYS.
2/GDDKiA/2011	1:10000	KWIECIEŃ 2012	PROJEKT BUDOWLANY	DROGOWA	01-02/02-02-PB-02