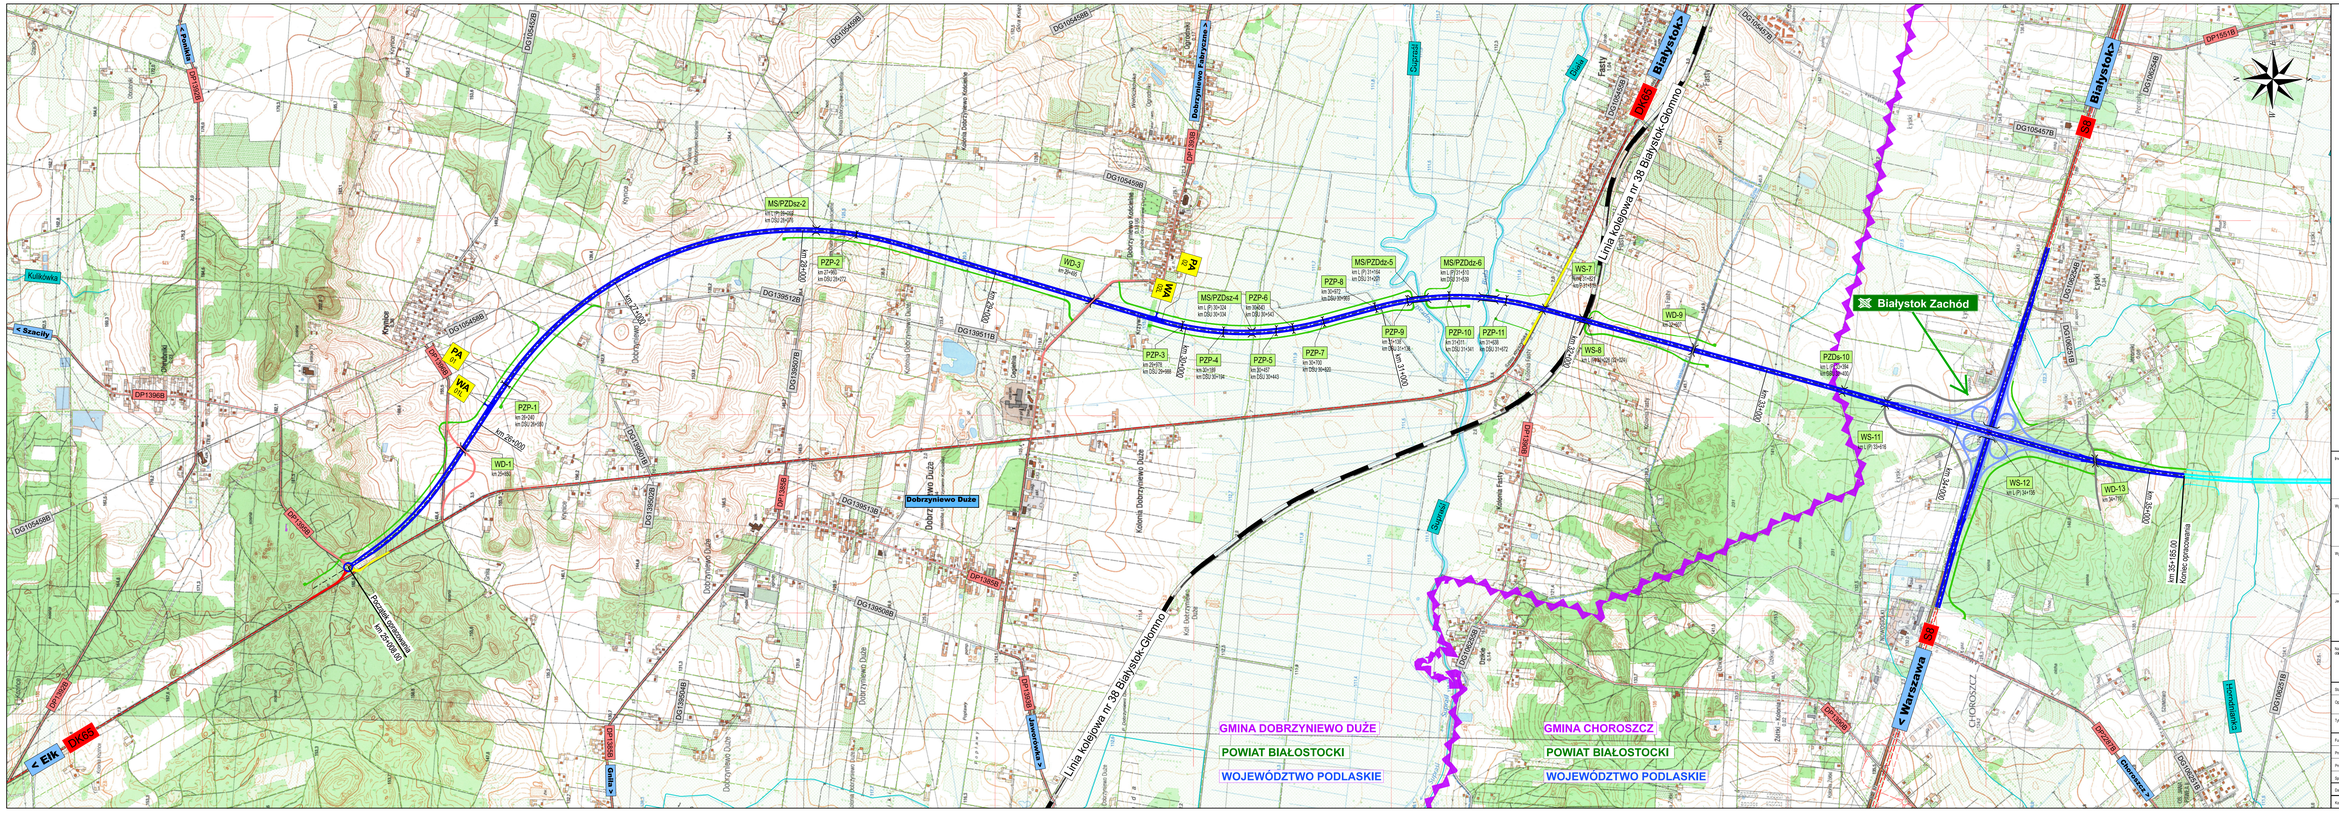

Inwestor:
GDDKiA
Generalny Dyrektor Dróg Krajowych i Autostrad
z siedzibą w Warszawie, al. Jana Pawła II 80, 00-847 Warszawa
reprezentowany przez
Generalną Dyrekcję Dróg Krajowych i Autostrad
Oddział w Białymstoku
ul. Zwycięstwa 2, 15-703 Białystok

Wykonawca - Lider Konsorcjum:
PORR S.A.
ul. Haliczkowa 123
02-084 Warszawa

Wykonawca - Konsorcjum:
UNIBEP S.A.
ul. 3 Maja 19
17-100 Bielsk Podlaski

Jednostka projektowa:
Value Engineering Sp. z o.o.
Aleja Krakowska 22A
02-284 Warszawa

Nazwa i adres zlecenia budowlanego:
Projekt i budowa drogi S19 na odcinku Krynica (od istniejącej DK65) - Dobrzyniewo (bez węzła) - Białystok Zachód (z węzłem)
wraz z budową obwodnicy Dobrzyniewo Duże i Choroszcz

Stadium:
PROJEKT WSTĘPNY

Opracowanie:
Opracowanie wielobranżowe
Tom II/2 - Część rysunkowa

Tytuł rysunku/Kartuszu:
Plan Orientacyjny

Funkcja:	Imię i nazwisko:	Nr uprawnień / Specjalność:	Podpis:
Projektant	mgr inż. Grzegorz Hołek	WKO/0479/POOB/09 - drogi	
Projektant	mgr inż. Jakub Próchenko	WKO/0525/POOI/15 - drogi	
Sprawdzający	mgr inż. Andrzej Wilkiński	WKO/0525/POOI/15 - drogi	

Data: 05.2021 Skala: 1:10 000 Rzędna: POO Numer rysunku/Kartuszu: 1-01

Kod rysunku: S19OB_JS2_Orient_PWSD-Ry01_01_POO