




WIDOK FRONTOWY

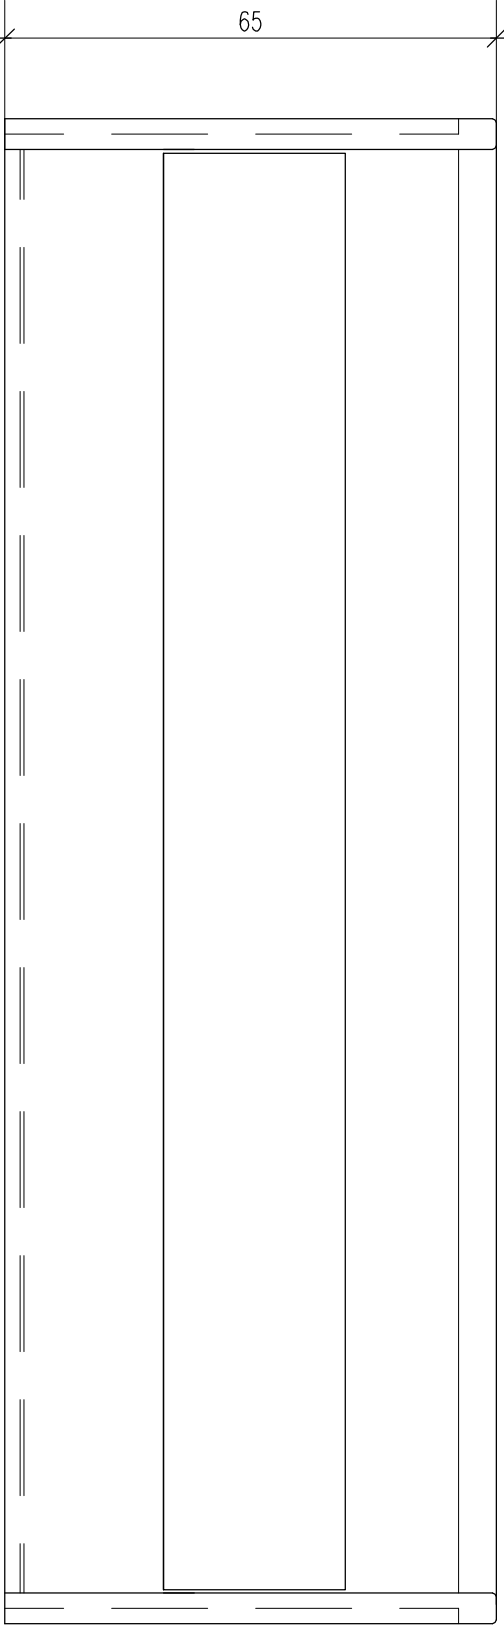


WIDOK BOCZNY

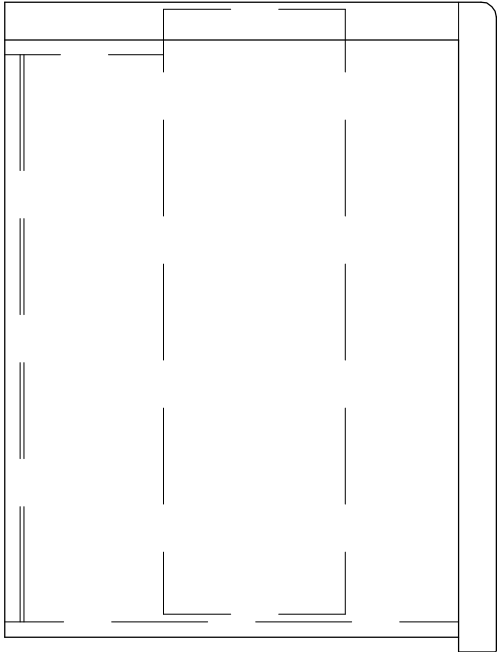


PRZĘKRÓJ A-A

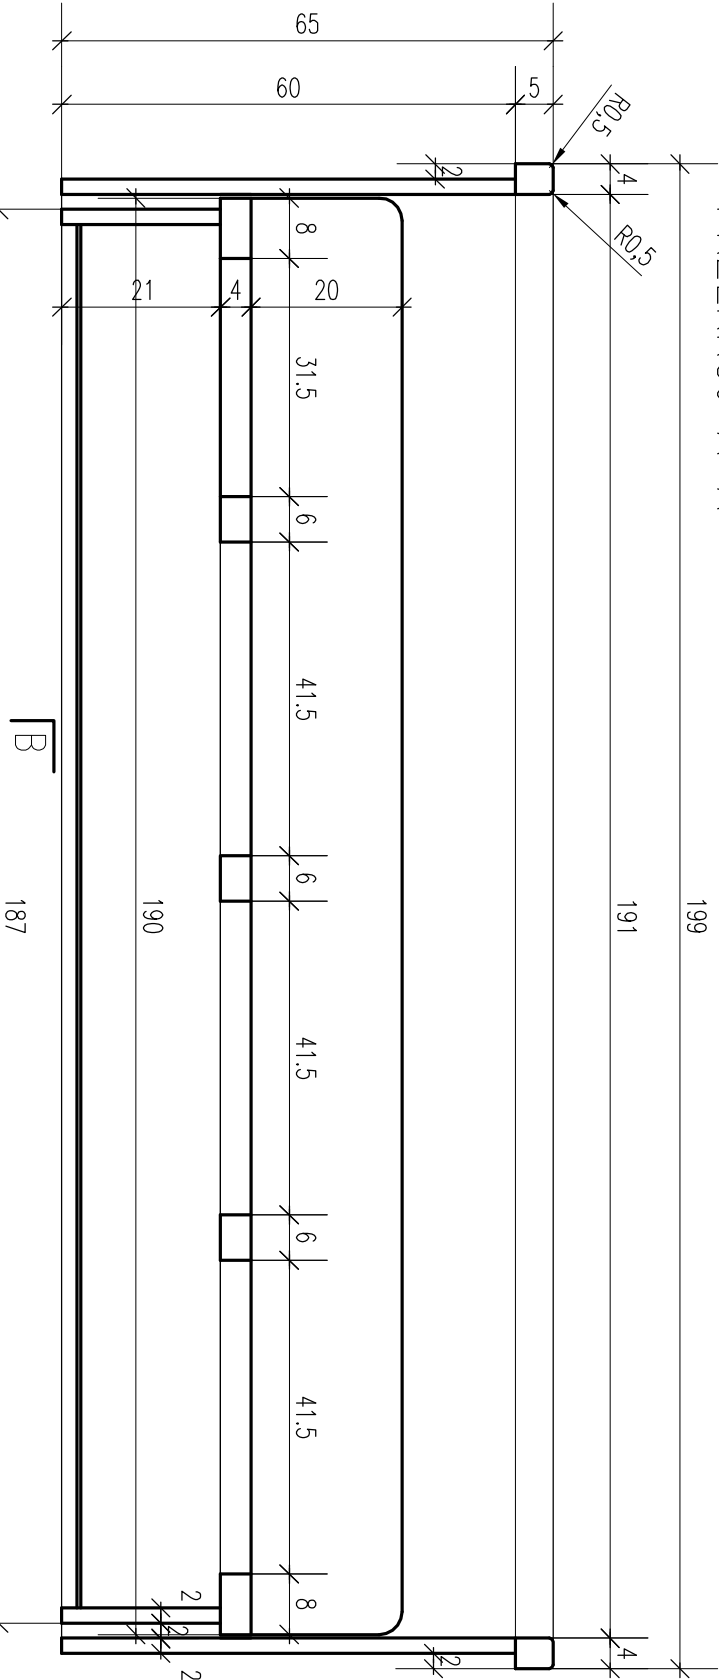

PRZĘKRÓJ B-B

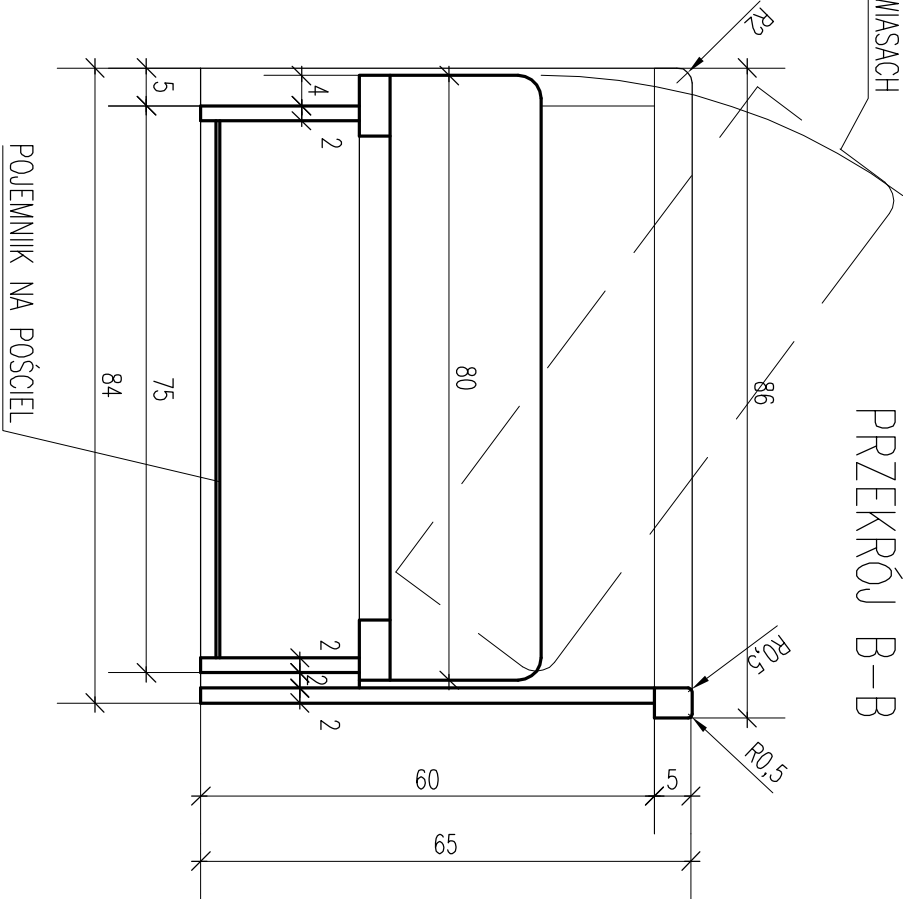

A

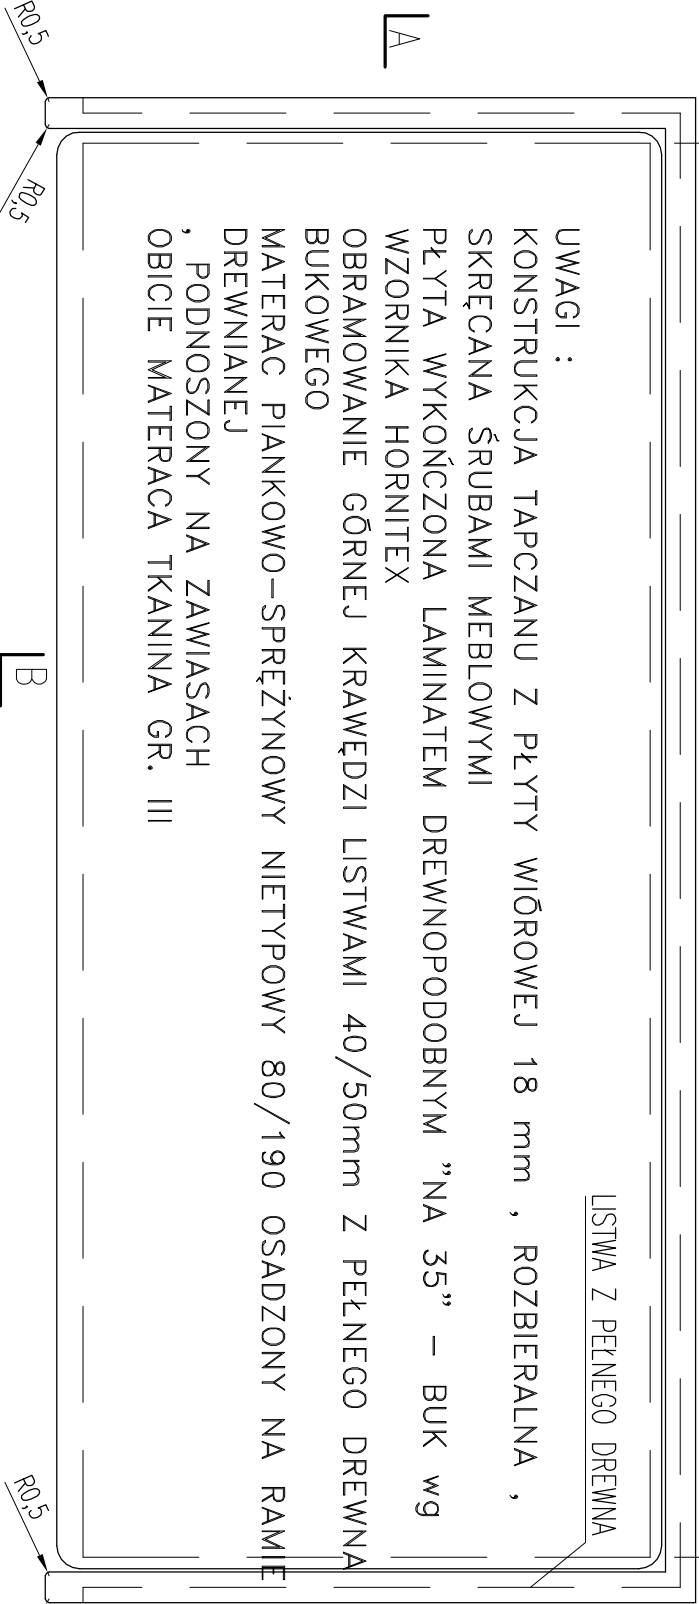

A



UWAGI :
KONSTRUKCJA TAPCZANU Z PŁYTY WIÓRWEJ 18 mm , ROZBIERALNA ,
SKRĘCANA ŚRUBAMI MEBLOWYMI
PŁYTA WYKOŃCZONA LAMINATEM DREWNOPODOBNYM "NA 35" – BUK wg
WZORNIKA HORNITEX
OBRAMOWANIE GÓRNEJ KRAWĘDZI LISTWAMI 40/50mm Z PEŁNEGO DREWNA
BUKOWEGO
MATERAC PIANKOWO–SPRĘŻYNNOWY NIETYPOWY 80/190 OSADZONY NA RAMIE
DREWNIANEJ
PODNOSZONY NA ZAWIASACH
OBICIE MATERACA TKANINA GR. III

POJEMNIK NA POŚCIEL

NAZWA I ADRES OBIEKTU BUDOWANEGO		OSRODEK SZKOLENIOWO WPOCZYNKOWY GDDKA "KOSZARKA" w Przebrnie k. Krynicy Morskiej	
INWESTOR		GENERALNA DYREKCJA DRÓG KRAJOWYCH I AUTOSTRAD O. W GDAŃSKU	
ZAMIERZENIE BUDOWANE		FAZA	
REMONT WYBRANYCH POMIESZCZEŃ OSW "KOSZARKA"		PROJEKT WNEȦRZ	
IMIE I NAZWISKO	SPECJALNOŚĆ	NR UPRAWNIEN. BUD.	PROPS
PROJEKTANT mgr inż. arch. Piotr Noński	ARCHITEKTURA	PO/KK/093/05	
PROJEKTANT mgr inż.arch. Jacek Śliwiński	ARCHITEKTURA	15/Gd/00	
OPRACOWAŁ mgr inż. arch. Piotr Noński	ARCHITEKTURA		
Tytuł rysunku	DATA:	SKALA:	NR RIS:
UMEBLOWANIE TAPCZAN Ł2	11.2005	1:10	W32