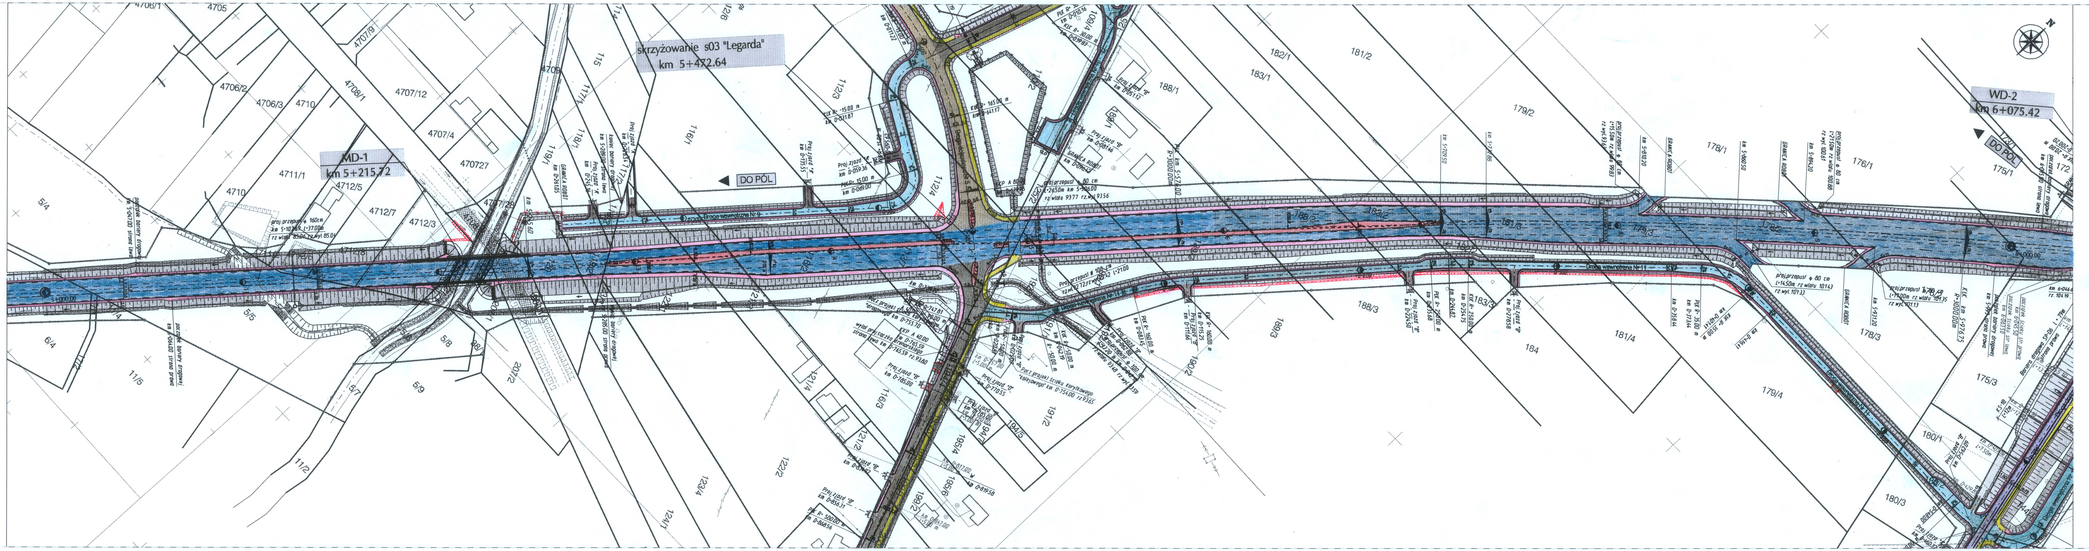

LEGENDA:

- Proj. krawężnik
- Proj. obrzeże betonowe
- Proj. ściek uliczny kamienny
- Proj. obrzeże betonowe z wlaskorzyniem otworem odpływu wód
- Proj. krawężnik niskoczołowy (skosowy)
- Proj. krawężnik wysokoczołowy (skosowy)
- Proj. krawężnik zatokowy
- Proj. krawężnik zatokowy (skosowy)
- Proj. studnia kanalizacyjna
- Proj. ściek uliczny
- Proj. ściek skarpowy
- Proj. opaski poprzeczne
- Proj. korytko ściekowe
- istn. obrzeże do wykonania
- Proj. ściek podchodnikowy
- Proj. granica pasa drogowego
- Proj. ściek przykrawężnikowy
- Proj. bariery energochłonne
- Proj. ściek kanalizacyjny
- Rozbiórka istn. nawierzchni
- Proj. ekran akustyczny

OZNACZENIA NAWIERZCHNI

- warstwa o zł.0,0m
- Jezdnia KR6
- Jezdnia KR6 (nawierzchnia plastyczna)
- Jezdnia KR4
- Jezdnia KR3
- Jezdnia KR2
- Jezdnia KR1
- zatoka autobusowa
- dysk z kostki betonowej
- dysk z kruszywa
- chodnik
- wyrys dylatacja z kostki betonowej
- dodatkowy

JACOBS
Jacobs Polska Sp. z o.o.
Al. Niepodległości 58, 02-626 Warszawa
TEL: (+48 22) 564 06 00, 564 06 02
FAX: (+48 22) 564 06 01, EMAIL: warsaw@jacobs.com

TEMAT: PROJEKT BUDOWY OBWODNICY GOSTYNINA W CIĄGU DROGI KRAJOWEJ NR 60 od km 0+000.00 (km istn. 42+600.00) do km 8+804.00 (km istn. 52+596.81)

NAZWA RYSUNKU: PLAN SYTUACYJNO - WYSOKOŚCIOWY

BRANŻA: Drogowa

STADIUM: Projekt wykonawczy

	Imię i Nazwisko:	Specjalność:	Nr uprawnień:	Data:	Podpis:
PROJEKTOWAŁ:	Inż. Adam Grabecki	drogi	LOD/0072/POOD/06	07.2007	
	Inż. Wojciech Dalby	drogi		07.2007	
	mgr inż. Małgorzata Tybińska	drogi		07.2007	
SPRAWDZIŁ:	mgr inż. Tadeusz Wasiak	drogi	Be-1/8/86	07.2007	

Skala: 1:1000

Nr rys. 2.8