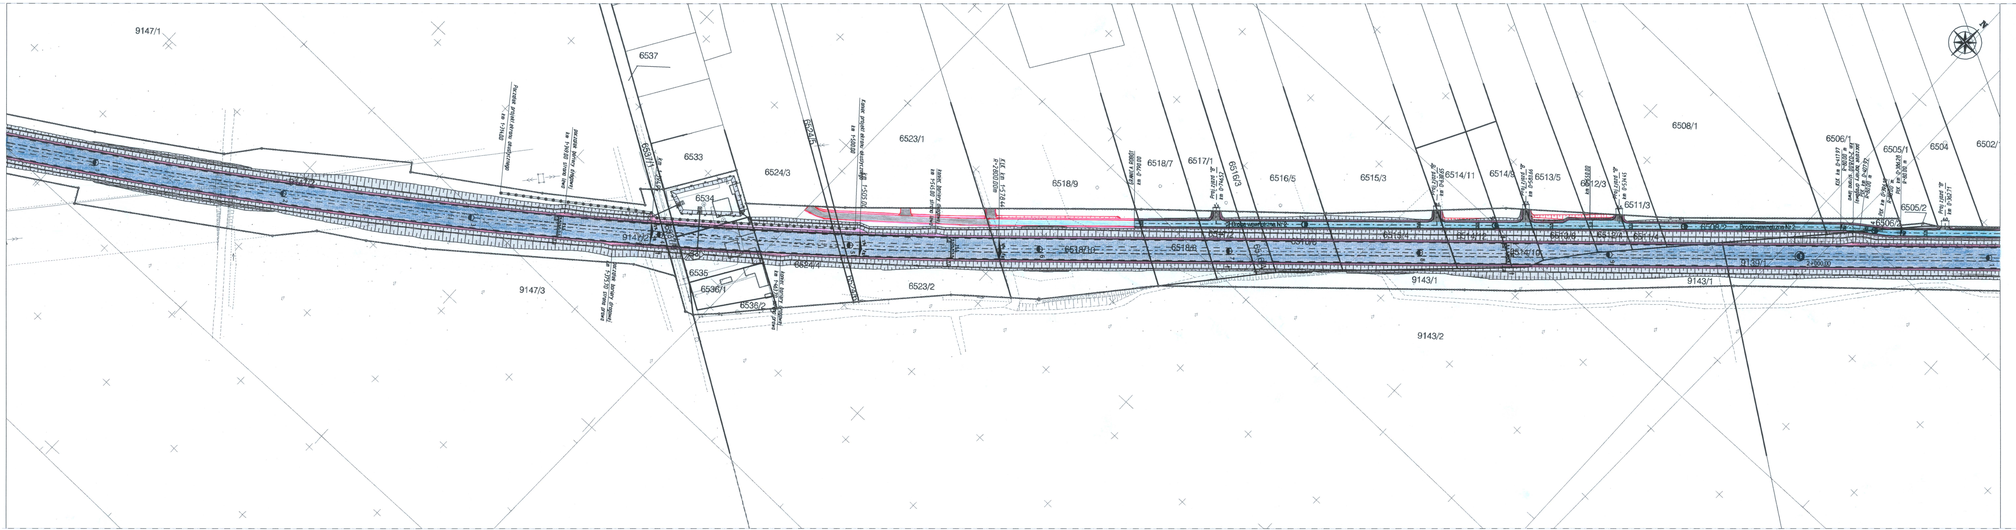

LEGENDA:

- Proj. krawędzi dk
- Proj. obrzeży
- Proj. krawędzi opaski
- Proj. krawędzi pobocza gruntowego
- Proj. krawędzi chodnika
- Proj. spadki poprzeczne
- bdo. domy do wyburzenia
- Proj. granica pasa drogowego
- Proj. bariery energochłonne
- Rozbiórka bdo. nawierzchni
- Proj. przepusty
- Proj. mury oporowe/oblicowanie z wykonaniem dylatacji
- Proj. kanał deszczowy
- Proj. kanał sanitarny
- Proj. kanału technologicznego
- Proj. kanał sanitarny
- Proj. kanału deszczowego
- Proj. kanał przykanalikowy
- Proj. kanał kanalizacyjny
- Proj. słupy oświetleniowe

OZNACZENIA NAWIERZCHNI

- podbudowa KR6
- podbudowa KR5 (nawierzchnia płyta betonowa)
- podbudowa KR4
- podbudowa KR3
- podbudowa KR2
- podbudowa KR1
- warstwa wyrównawcza
- ścieki z kostki betonowej
- ścieki z tłuczniowe
- chodnik
- wyspa dzielące z kostki betonowej
- obelki, skarpy
- pobocze ZNLUM

JACOBS
Jacobs Polska Sp. z o.o.
Al. Niepodległości 56, 02-625 Warszawa
TEL: (+48 22) 564 06 00, 564 06 02
FAX: (+48 22) 564 06 01, EMAIL: warszawa@jacobs.com

TEMAT:
PROJEKT BUDOWY OBWODNICY GOSTYNINA
W CIĄGU DROGI KRAJOWEJ NR 60
od km 0+000,00 (km ist/n. 42+600,00) do km 8+804,00 (km ist/n. 52+566,81)

NAZWA RYSUNKU: PLAN SYTUACYJNO - WYSOKOŚCIOWY

BRANŻA: Drogowa

STADIUM: Projekt wykonawczy

PROJEKTOWAŁ:	Imię i Nazwisko	Specjalność	Nr uprawnień	Data	Podpis
	Inż. Adam Szajkowski	drogi	LO/0837/POOO/06	07.2007	
	Inż. Wojciech Dalby	drogi		07.2007	
	mgr Inż. Małgorzata Tybińska	drogi		07.2007	
SPRAWDZIŁ:	mgr Inż. Tadeusz Masiak	drogi	89-136/96	07.2007	

Skala: 1:1000

Nr rys. 2.2