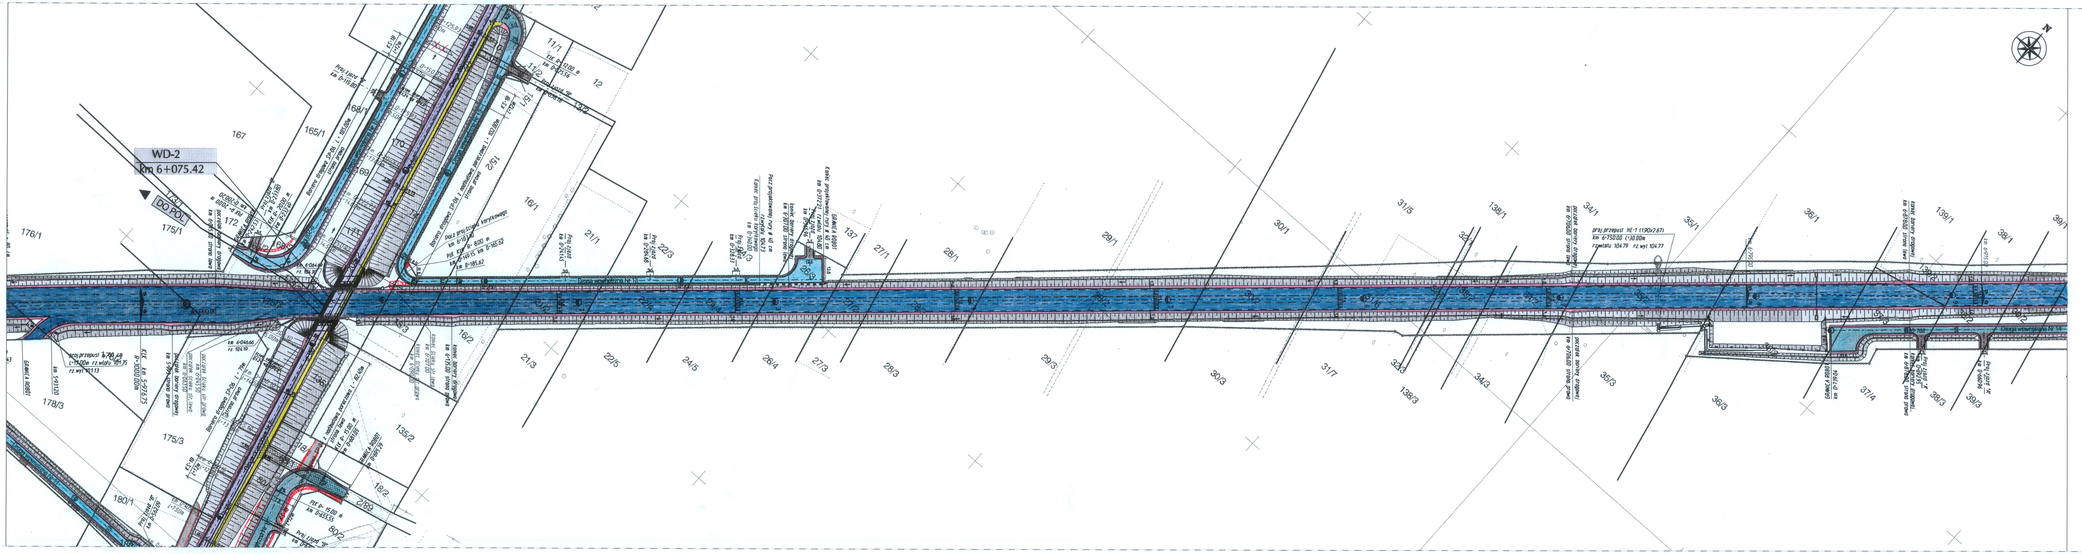

LEGENDA:

- Pręg. krawężnik
- Pręg. obrzeże betonowe
- Pręg. krawężnik nawierzchni bitumicznej
- Pręg. krawężnik pobocza gruntowego
- Pręg. krawężnik chodnika
- Pręg. wpust pojezdny
- Betn. obrzeże do wykaszarki
- Pręg. granica pasa drogowego
- Pręg. kabel energetyczny
- Rurociąg kan. nawiewnikowy
- Pręg. przepusty
- Pręg. rowy odwadniające z zamkniętym filtrowaniem spływu wód
- Pręg. kanał deszczowy
- Pręg. studnia kanalizacyjna
- Pręg. dylek skarpowy
- Pręg. korytko dylowe
- Pręg. dylek podchodnikowy
- Pręg. dylek przykrawężnikowy
- Pręg. dylek krawędziowy
- Pręg. rurociąg skrzyżowania

OZNACZENIA NAWIERZCHNI

- jezdnia KR6
- jezdnia KR6 (nawierzchnia zlewiskowa)
- jezdnia KR4
- jezdnia KR3
- jezdnia KR2
- jezdnia KR1
- zatoka autobusowa
- zjazd z kostki betonowej
- zjazd z tłuczonia
- chodnik
- wyspa dzieląca z kostki betonowej
- dylety, skarpy
- pobocze z KLSM

JACOBS
Jacobs Polska Sp. z o.o.
AL. Niepodległości 56, 02-626 Warszawa
TEL: (+48 22) 564 06 00, 564 06 02
FAX: (+48 22) 564 06 01, EMAIL: warsaw@jacobs.com

TEMAT: PROJEKT BUDOWY OBWODNICY GOSTYNINA W CIĄGU DROGI KRAJOWEJ NR 60 od km 0+000,00 (km istn. 42+600,00) do km 8+804,00 (km istn. 52+566,81)

NAZWA RYSUNKU: PLAN SYTUACYJNO - WYSOKOŚCIOWY

BRANŻA: Drogowa

STADIUM: Projekt wykonawczy

	Imię i Nazwisko	Specjalność	Nr uprawnień	Data	Podpis
PROJEKTOWAŁ:	Inż. Adam Grajewski	drogi	LOD/0597/POOD/06	07.2007	
	Inż. Wojciech Dulny	drogi		07.2007	
	mgr Inż. Małgorzata Trybińska	drogi		07.2007	
SPRAWDZIŁ:	mgr Inż. Tadeusz Wasiak	drogi	Sb-128/86	07.2007	

Skala 1:1000

Nr rys. 2.12