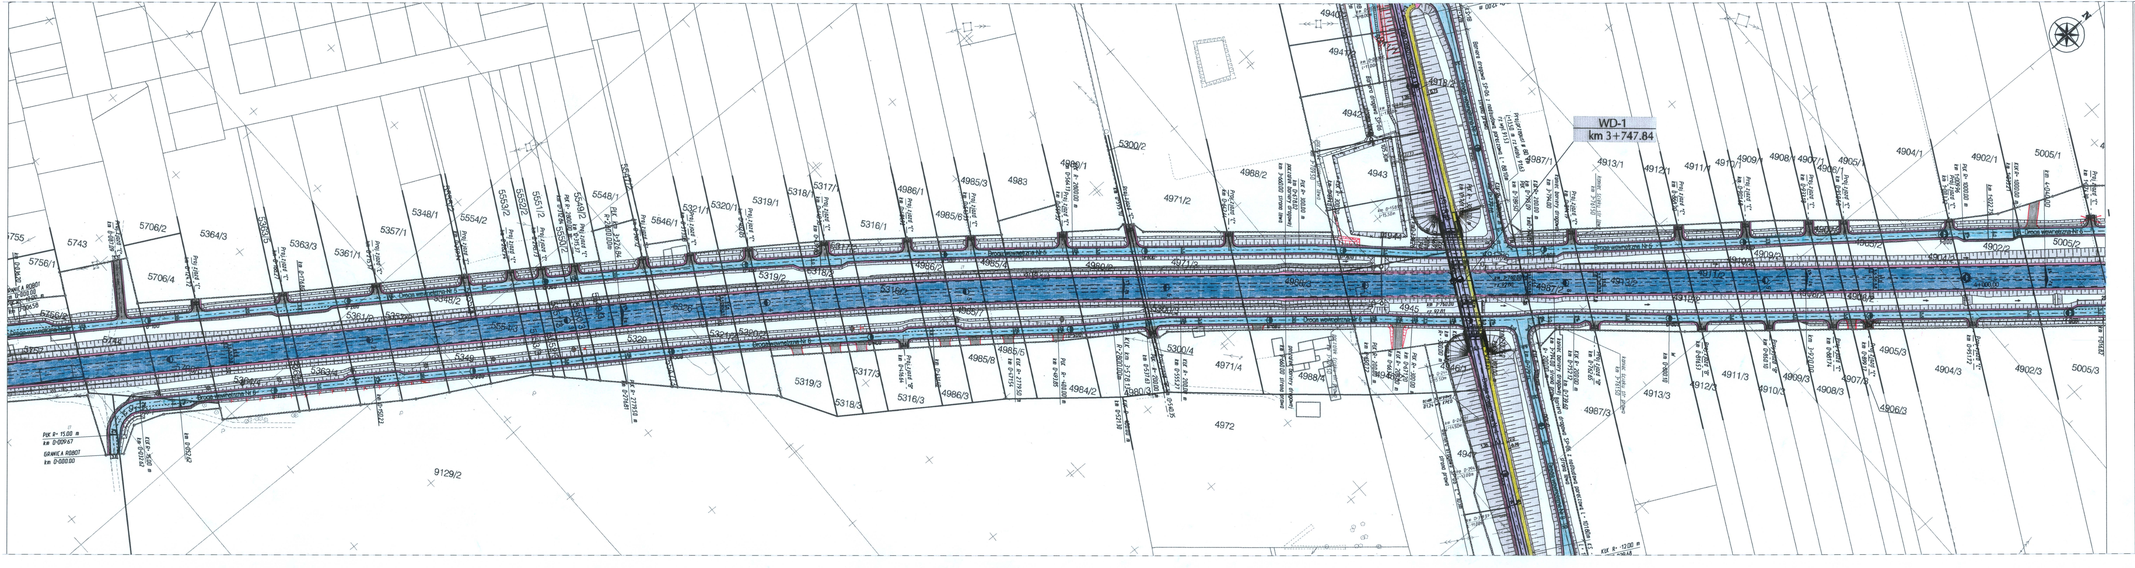

LEGENDA:

- Proj. krawężnik
- Proj. obrzeże betonowe
- Proj. krawężnik niskowysoki bluwirkowy
- Proj. krawężnik pochyłowy granitowy
- Proj. krawężnik chodnikowy
- Proj. ściek przykrawężnikowy
- istn. domy do wyburzenia
- Proj. granitowy pas drogowy
- Proj. bariery energochłonne
- Projektowa istn. nawierzchnia
- Proj. przepusty
- Proj. rowy rozwiązanie z istniejącym naturalnym spływie wód
- Proj. kanał deszczowy
- Proj. studnia kanalizacyjna
- Proj. ściek skarpowy
- Proj. kanalizacja deszczowa
- Proj. ściek podchodnikowy
- Proj. ściek przykrawężnikowy
- Proj. ściek krawędziowy
- Proj. słupy oświetleniowe

OZNACZENIA NAWIERZCHNI

- Jednostka KR6
- Jednostka KR5 (nawierzchnia zbrukowana)
- Jednostka KR4
- Jednostka KR3
- Jednostka KR2
- Jednostka KR1
- Jednostka ruchu pieszego
- Ciąg pieszo rowerowy
- Ciąg pieszo rowerowy z kostki betonowej
- Ciąg pieszo rowerowy z kostki betonowej
- Chodnik
- Wyspa dzielna z kostki betonowej
- Zatoki, wyspy
- płytowa z VILIM

JACOBS
Jacobs Polska Sp. z o.o.
Al. Niepodległości 59, 02-626 Warszawa
TEL: (+48 22) 564 06 00, 564 06 02
FAX: (+48 22) 564 06 01, EMAIL: warsaw@jacobs.com

TEMAT: PROJEKT BUDOWY OBWODNICY GOSTYNINA W CIĄGU DROGI KRAJOWEJ NR 60 od km 0+000.00 (km istn. 42+000.00) do km 8+804.00 (km istn. 52+566.81)

NAZWA RYSUNKU: PLAN SYTUACYJNO - WYSOKOŚCIOWY

BRANŻA: Drogowa

STADIUM: Projekt wykonawczy

PROJEKTOWAŁ:	Imię i Nazwisko	Specjalność	Nr uprawnień	Data	Podpis	Skala 1:1000
	Inż. Adam Grądzki	drogi	LO/0077/POOO/06	07.2007		
	Inż. Wojciech Dąbry	drogi		07.2007		
	mgr inż. Małgorzata Tyślińska	drogi		07.2007		Nr rys. 2.5
SPRAWDZIŁ:	mgr inż. Tadeusz Maślak	drogi	Nr 126/96	07.2007		