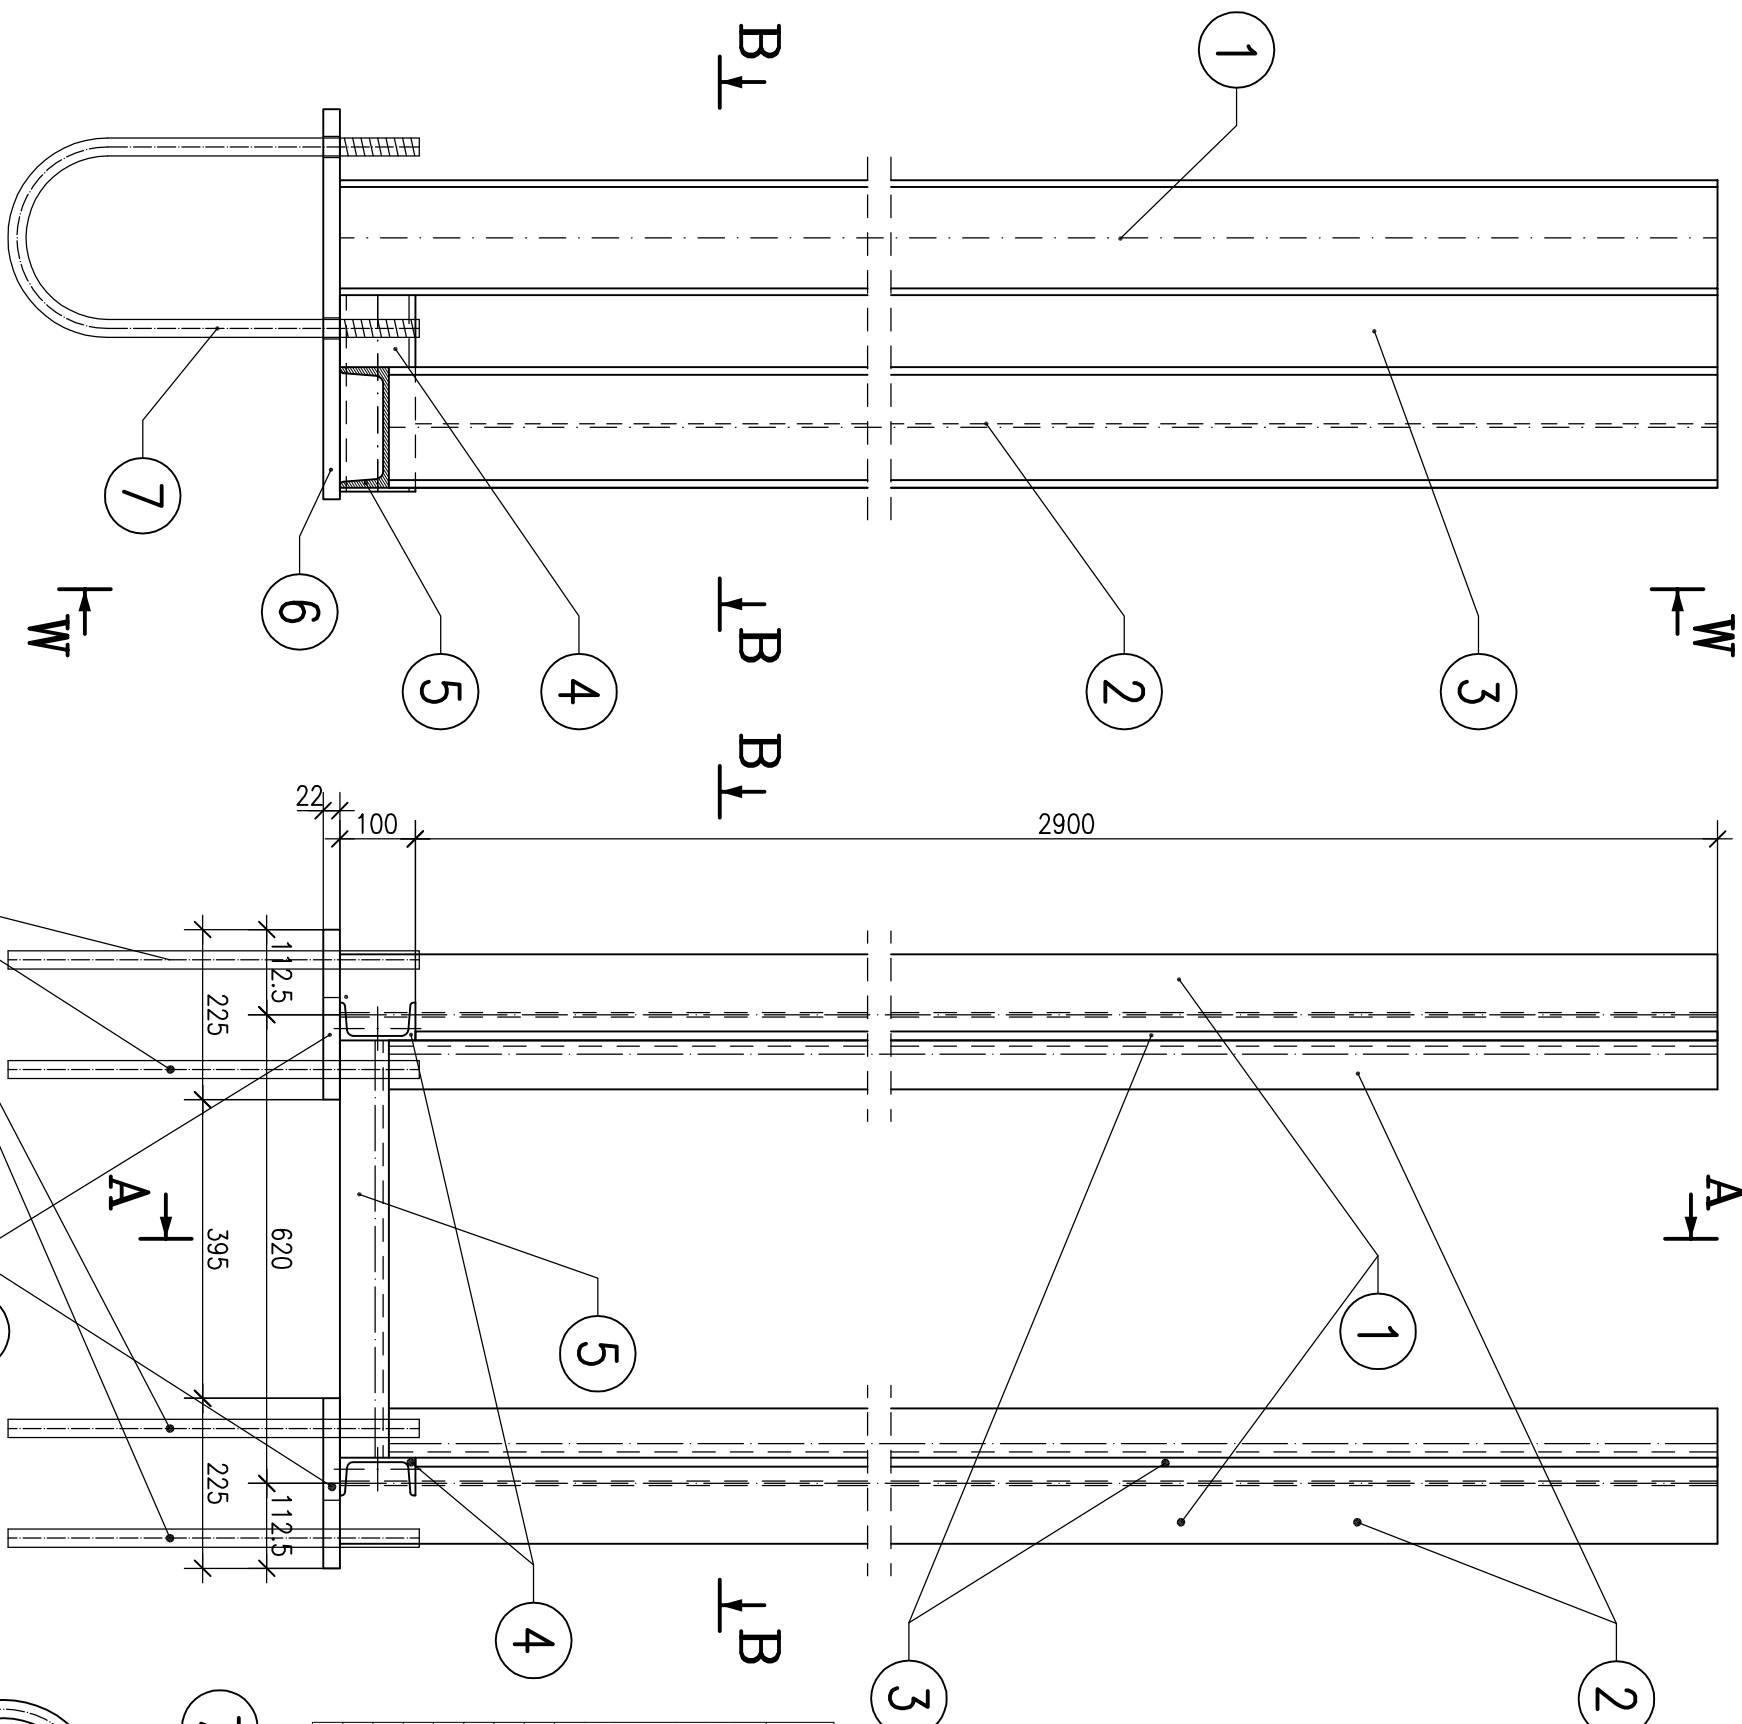



SKUP SL1 H=3,0m  
NA OBIEKTCIE PRZY LATARNI. WYKONAĆ: 37 szt.

SKALA 1:20

$$\underline{A-A}$$
$$\overline{W - W}$$
[illegible]

OŚCIEŁEM								458.69
NADDATEK NA SPOINȚ: 1.8%								8.26
NADDATEK NA NIERÓWNOȘCI: 2%								9.17
NADDATEK NA ELEM. DODATK.: 1.5%								6.88
RAZEM:								483
WYKONAĆ: x 37								17871


KOTEW Ø24

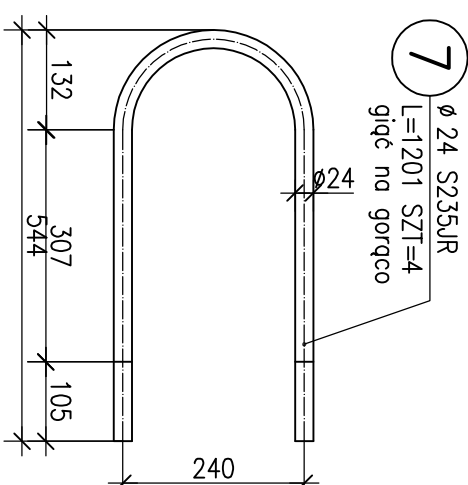

**UWAGA:**

1. RYSUNEK ROZPATRYWAĆ ŁĄCZNIE Z PLANAMI ORAZ Z RYSUNKAMI OBIEKTÓW.
2. RZĘDNE STUPOW EKRANU WG PROJEKTU OBIEKTU.

# BLACHA STOPOWA

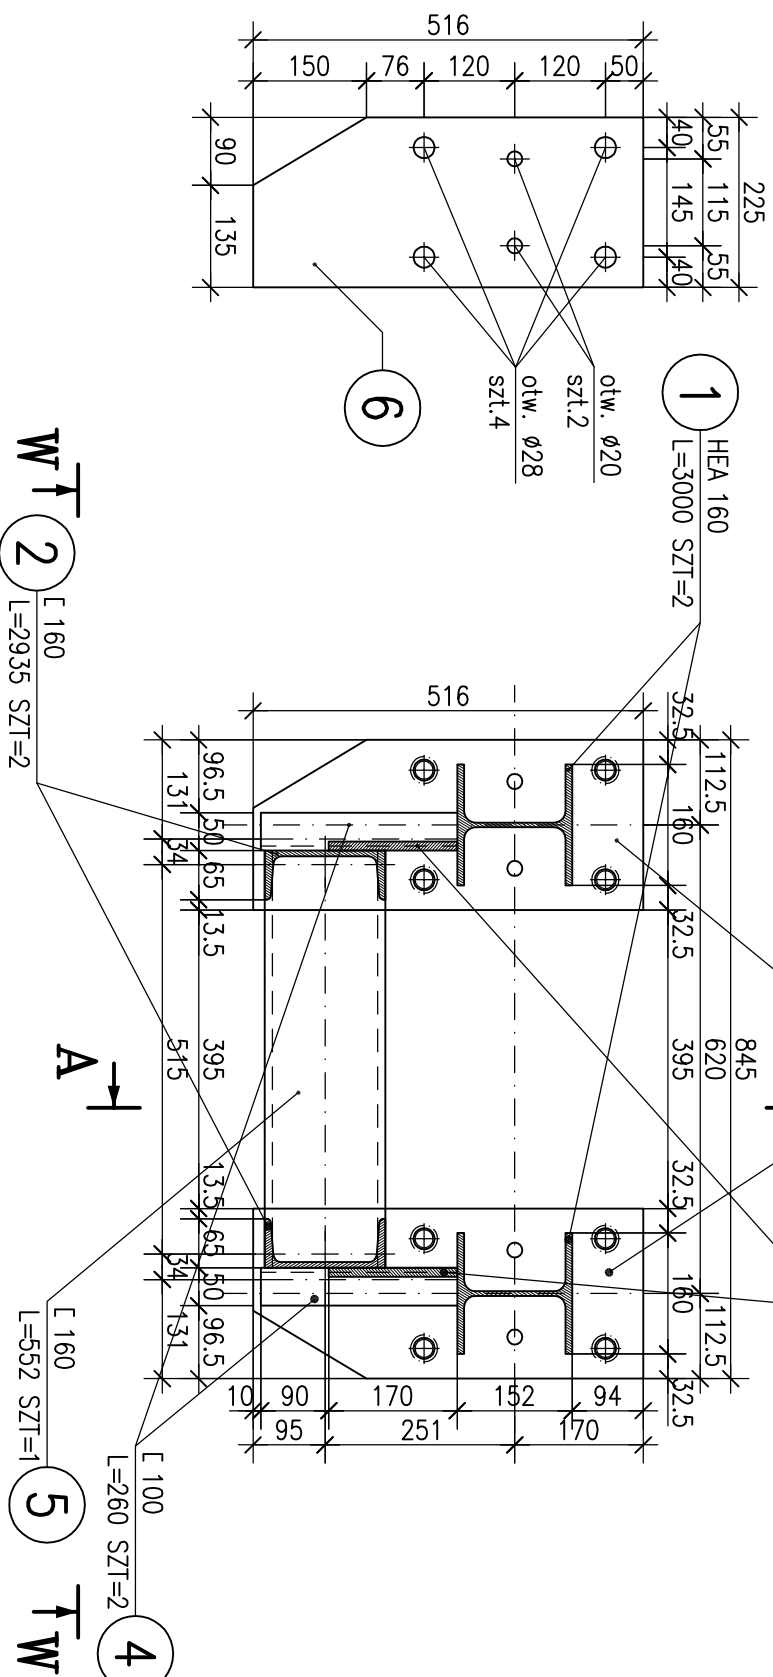[illegible]