


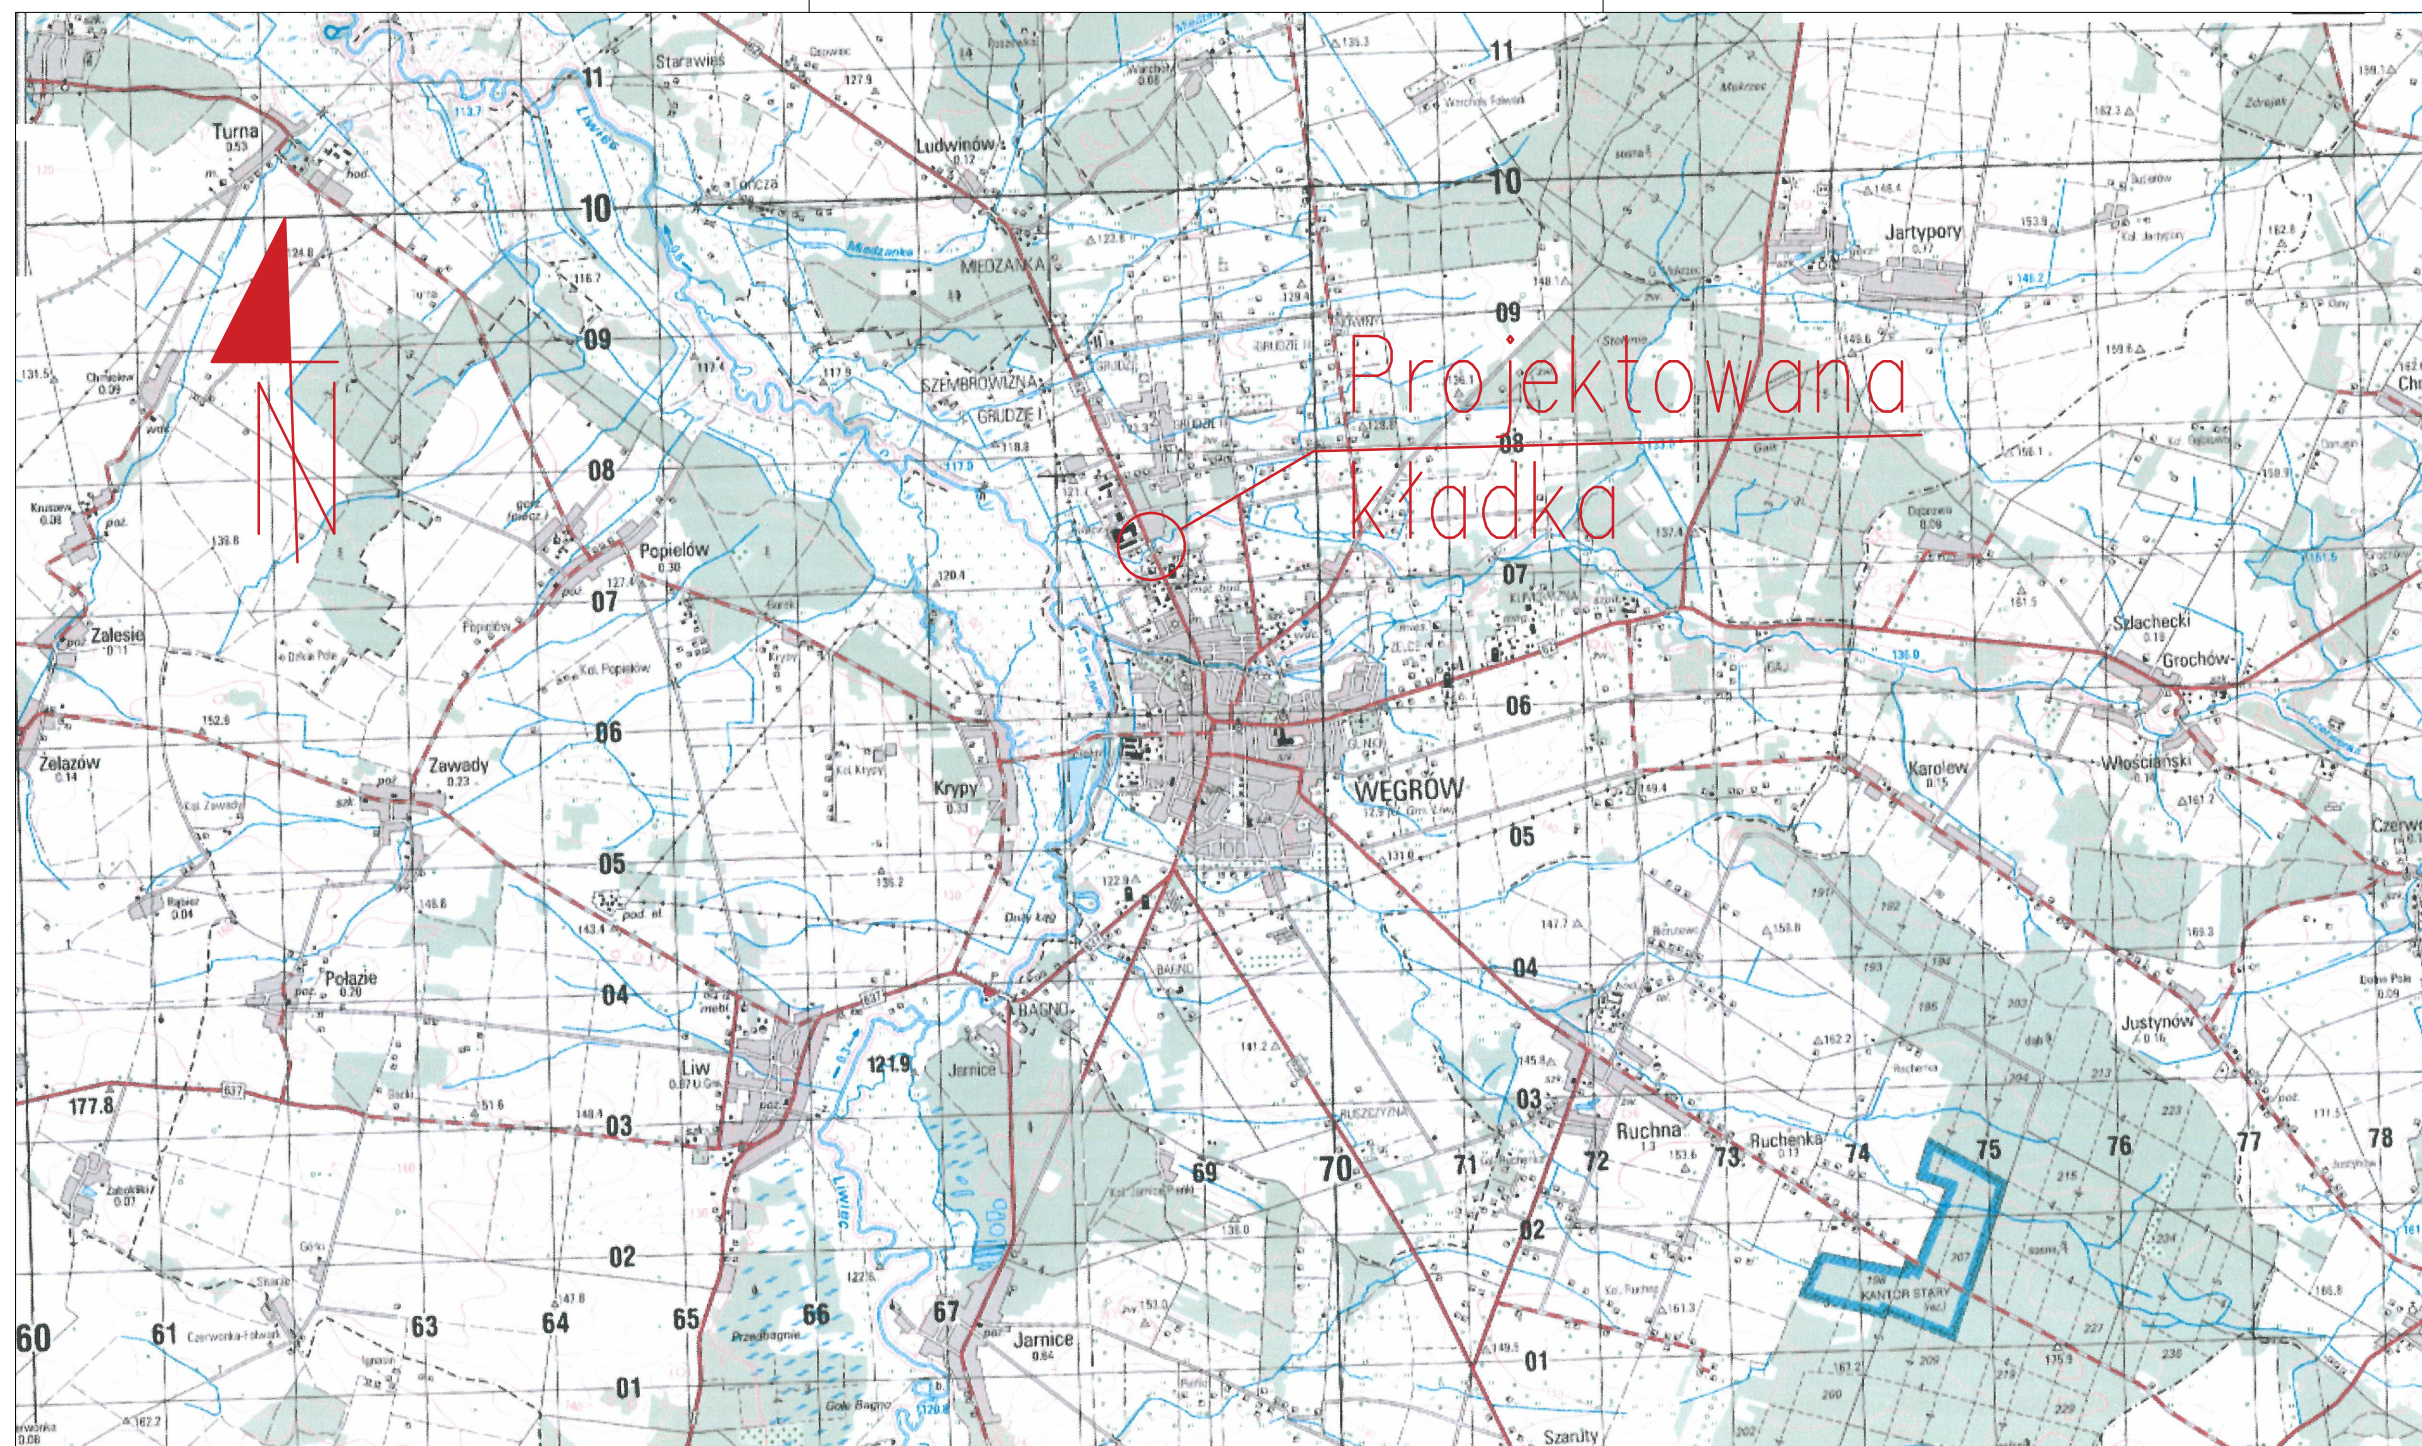

|   |                         |   |                  |                      |         |
|---|-------------------------|---|------------------|----------------------|---------|
| TYTUŁ PROJEKTU:<br><br>PRZEBUDOWA DROGI KRAJOWEJ NR 62 W ZAKRESIE BUDOWY<br>CIĄGU PIESZO-ROWEROWEGO - BUDOWA KŁADKI KM 291+455 |                         |   |                  |                      |         |
| UMOWA NR:   |                         |   |                  |                      |         |
| INWESTOR: Miasto Węgrów<br>Rynek Mariacki 16<br>07-100 Węgrów<br>tel.: (25) 792 23 26<br>fax: (25) 792 25 23                   |                         | JEDNOSTKA PROJEKTOWA: IMS PROJEKT MAREK SĄDŁOWSKI<br>ul Spacerowa 10<br>08-300 Sokółów Podlaski<br>tel: 510 147 494<br>e-mail: biuro.imsprojekt@gmail.com |                  |                      |         |
| STADIUM PROJEKTU:   |                         | PROJEKT WYKONAWCZY   |                  | BRANŻA: INŻYNIERYJNA |         |
| TYTUŁ RYSUNKU: PLAN ORIENTACYJNY                                                                                               |                         |   |                  |                      |         |
| SKALA: 1:50000   |                         | DATA: 28.06.2017   | NR TOMU: M-2     | NR RYS.: 1           |         |
| FUNKCJA:   | IMIĘ I NAZWISKO:        |   | NR UPRAWNIENI:   | SPECJALNOŚĆ:         | PODPIS: |
| PROJEKTANT:   | mgr inż. Paweł Sobieski |   | MAZ/0026/PWBM/16 | mostowa              |         |
| SPRAWDZAJĄCY:   | mgr inż. Tomasz Kordjak |   | MAZ/0183/POOM/04 | mostowa              |         |