


GABARYT PŁYTY

(skala 1:50)

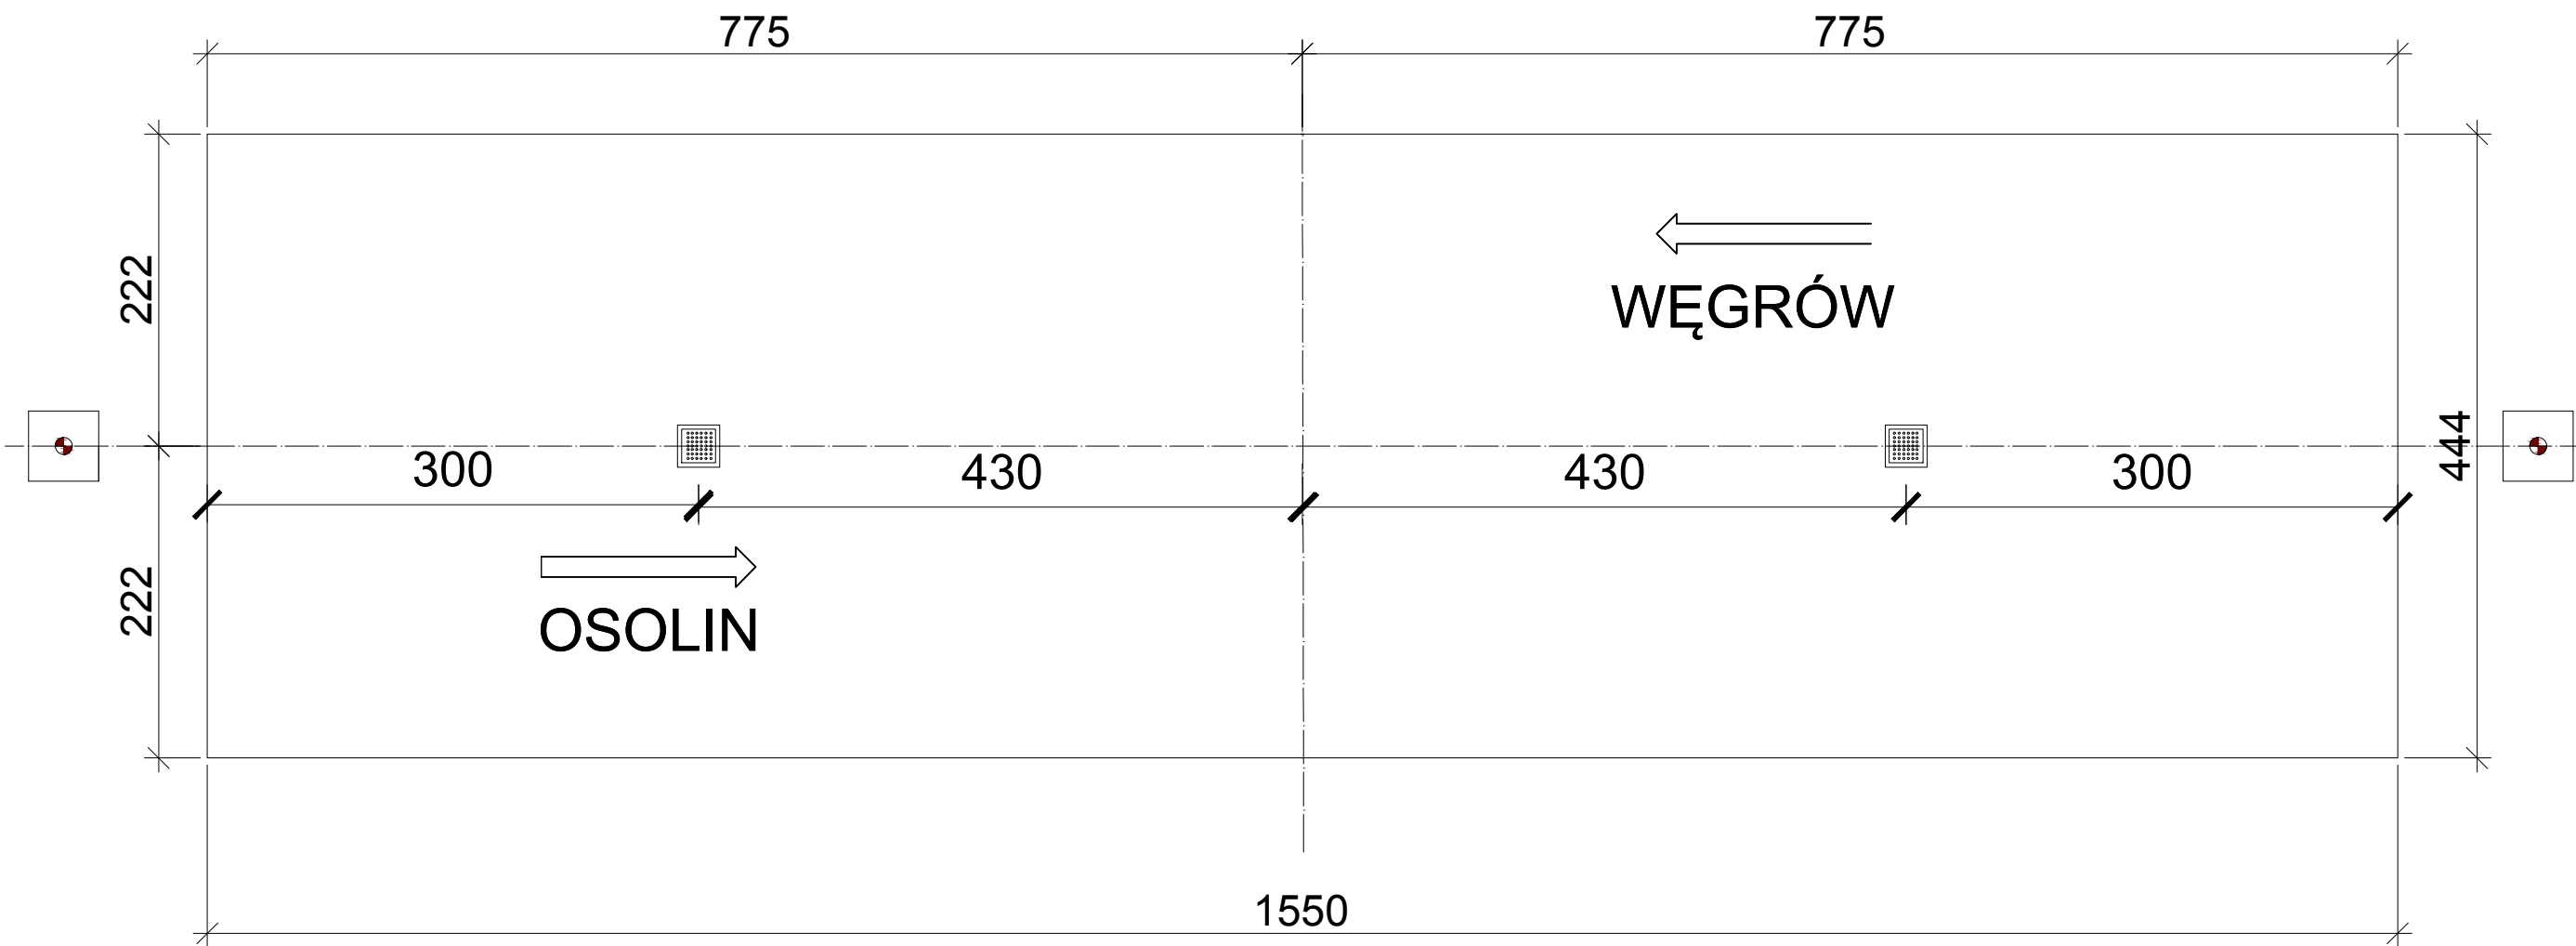

TYTUŁ PROJEKTU: Przebudowa drogi krajowej nr 62 w zakresie budowy ciągu pieszo rowerowego - budowa kładki km 291+455 .				
INWESTOR: Generalna Dyrekcja Dróg Krajowych i Autostrad w Warszawie ul. Mińska 25 03-808 Warszawa Tel. (22) 813-33-75 Fax (22) 810-04-12		JEDNOSTKA PROJEKTOWA: IMS PROJEKT MAREK SADŁOWSKI ul. Spacerowa 10 08-300 Sokołów Podlaski tel: 510 147 494 e-mail: biuro.imsprojekt@gmail.com		
STADIUM PROJEKTU: PROJEKT WYKONAWCZY		BRANŻA: INŻYNIERYJNA		
TYTUŁ RYSUNKU: GABARYT PŁYTY				
SKALA: 1:50		DATA: 15.06.2017		NR TOMU: M-2
		NR RYS.:		10
FUNKCJA:	IMIĘ I NAZWISKO:		NR UPRAWNIEŃ:	SPECJALNOŚĆ:
PROJEKTANT:	mgr inż. Paweł Sobieski		MAZ/0026/PWBM/16	mostowa
SPRAWDZAJĄCY:	mgr inż. Tomasz Kordjak		MAZ/0183/POOM/16	mostowa