


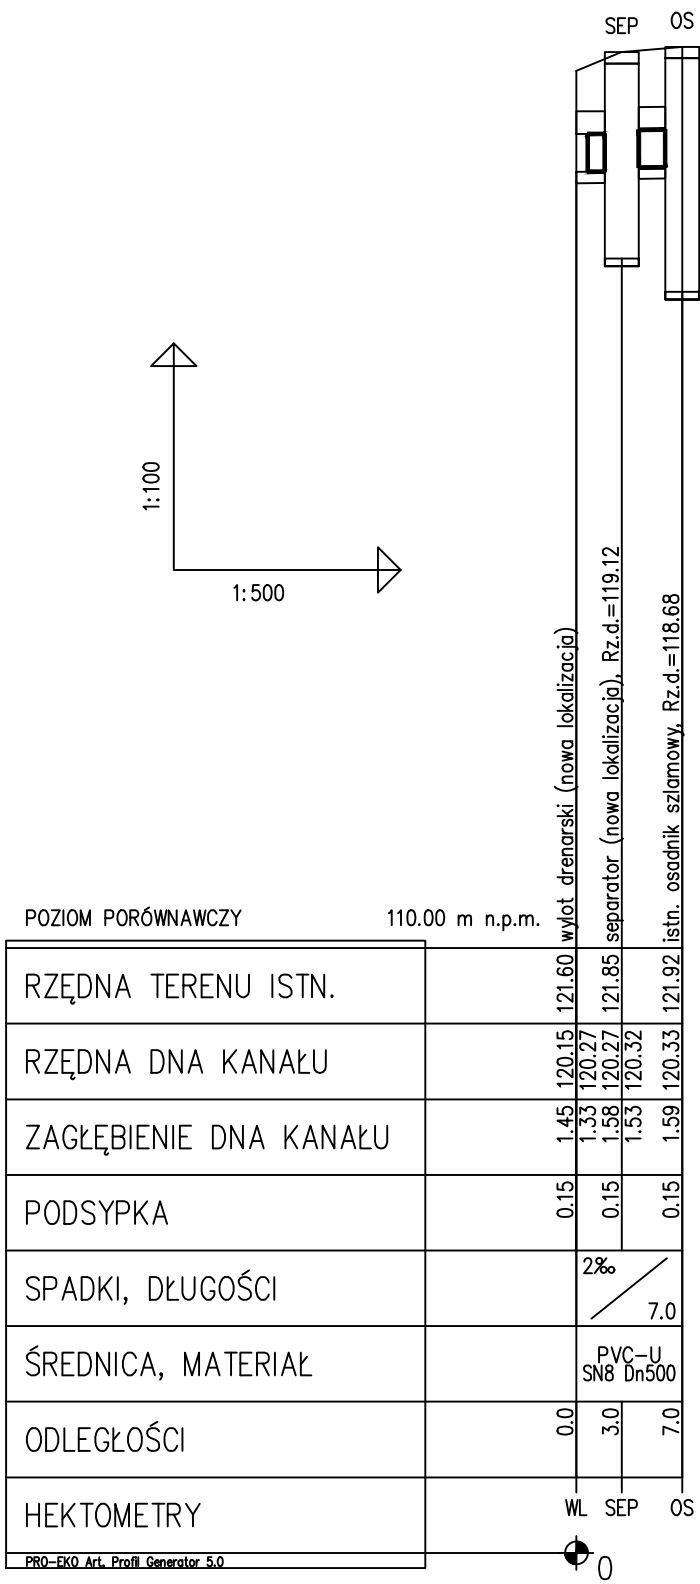

TYTUŁ PROJEKTU:				
PRZEBUDOWA DROGI KRAJOWEJ NR 62 W ZAKRESIE BUDOWY CIĄGU PIESZO-ROWEROWEGO - BUDOWA KŁADKI				
UMOWA NR:				
INWESTOR: Generalna Dyrekcja Dróg Krajowych i Autostrad Oddział w Warszawie ul. Mińska 25 03-808 Warszawa			JEDNOSTKA PROJEKTOWA : IMS PROJEKT MAREK SĄDŁOWSKI Spacerowa 10 08-300 Sokółów Podlaski	
STADIUM PROJEKTU:			BRANŻA:	
PROJEKT WYKONAWCZY			SANITARNA	
TYTUŁ RYSUNKU:				
USUNIECIE KOLIZJI Z KANALIZACJĄ DESZCZOWĄ. PROFIL KANALIZACJI				
SKALA: 1:100/500		DATA: 06.11.2017		NR TOMU: M-2
NR RYS.: 14				
FUNKCJA:	IMIĘ I NAZWISKO:		NR UPRAWNIEŃ:	SPECJALNOŚĆ:
PROJEKTANT:	tech. Krzysztof Kruk		GT.4224/14/13/81	sanitarna
OPRACOWANIE:	tech. Paweł Kruk			