
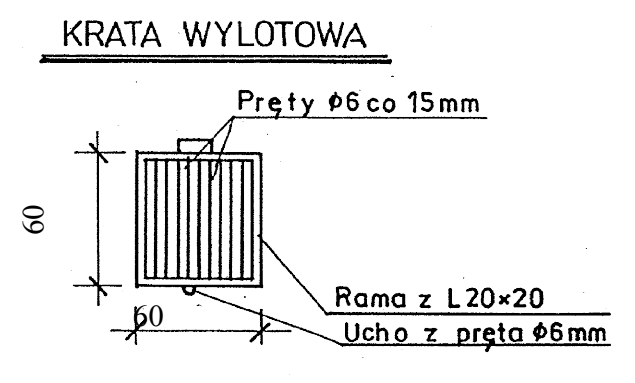
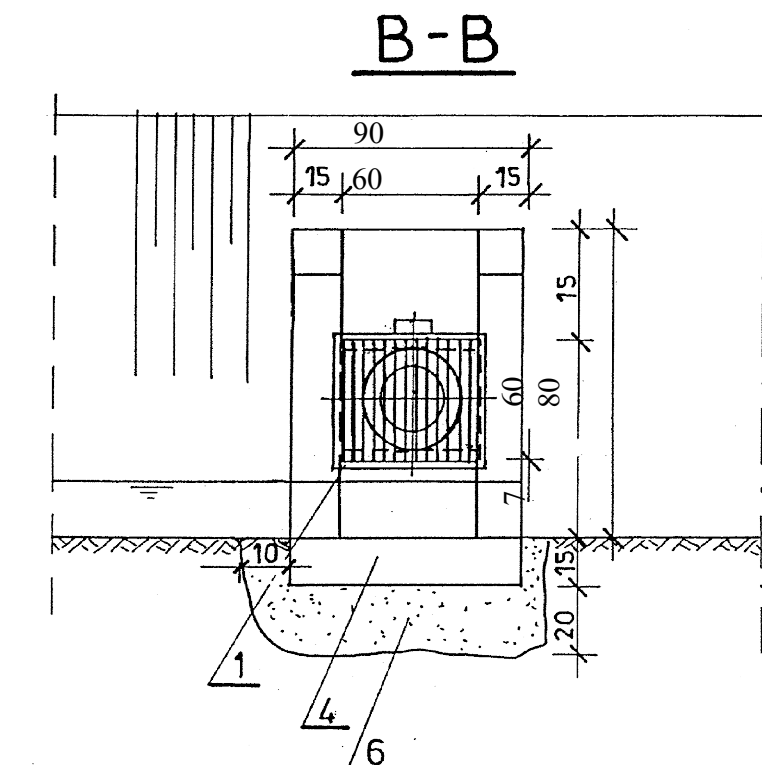
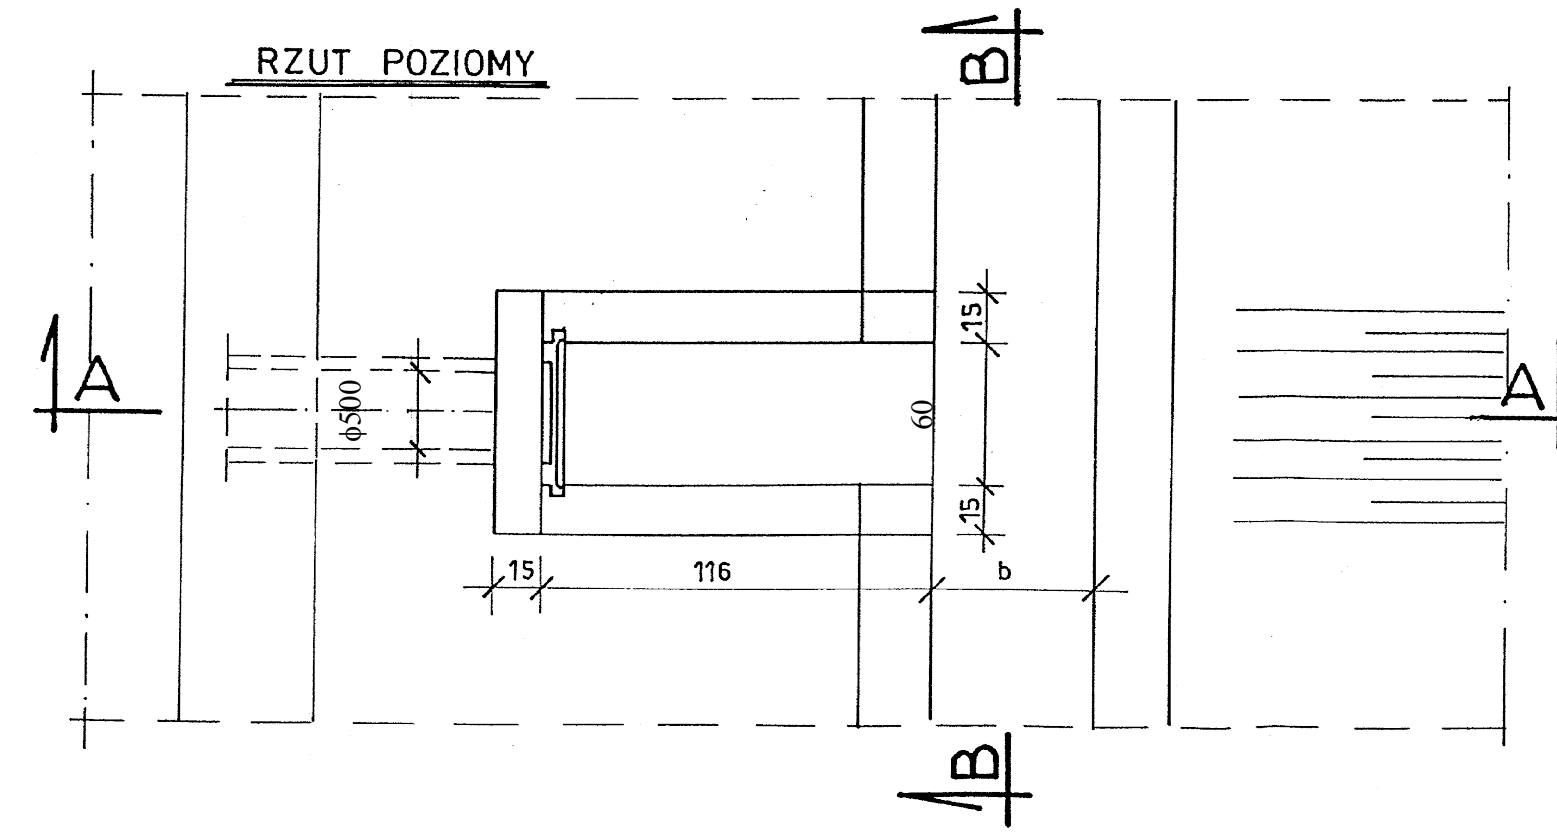


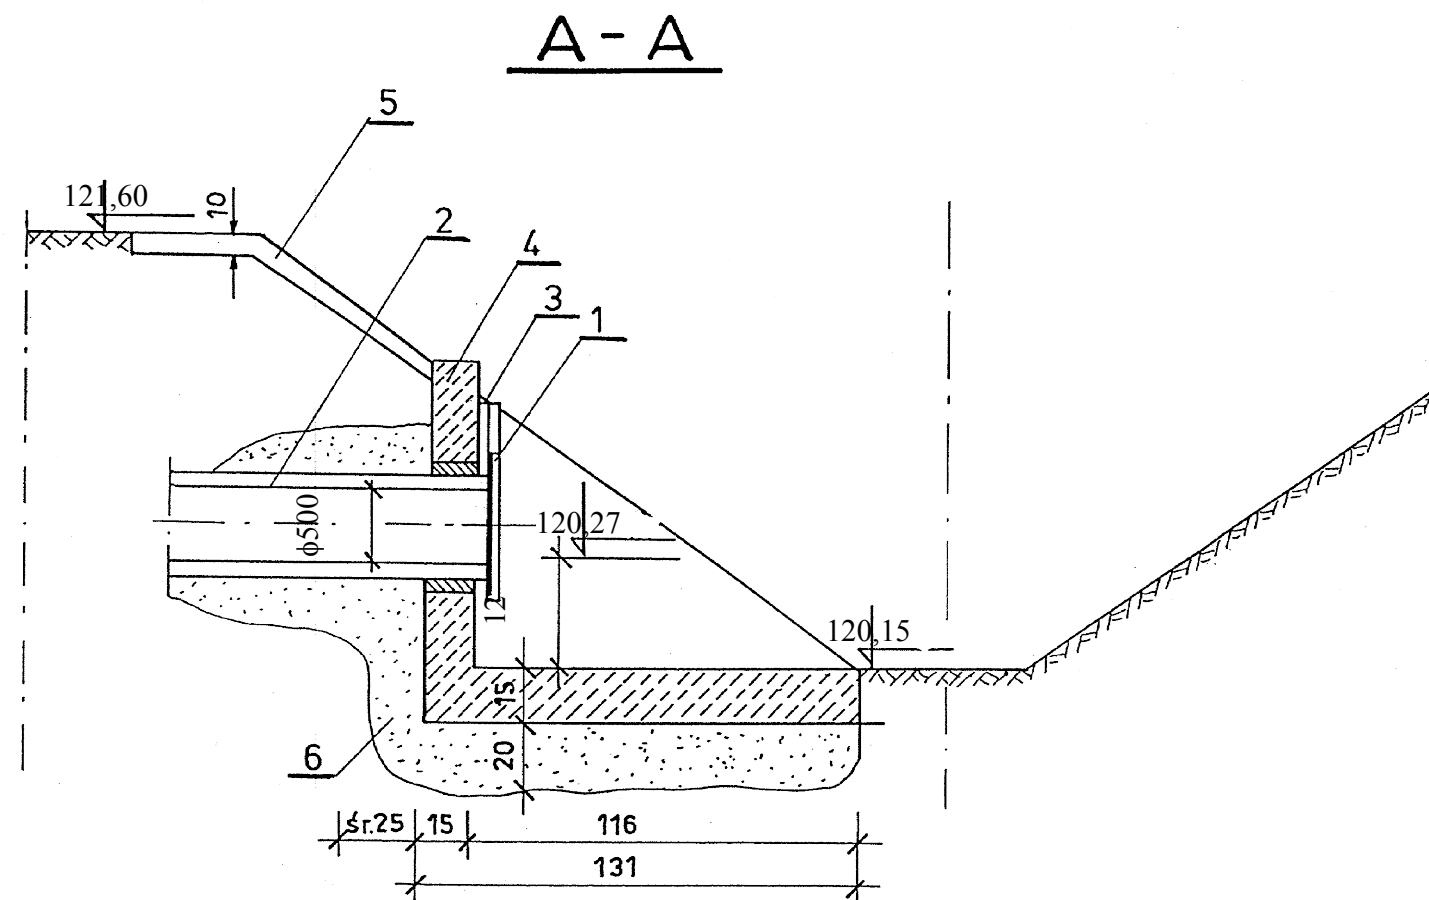

POZ.	WYSZCZEGÓLNIENIE	JEDN.	ILOŚĆ	UWAGI
1.	Kratka wylot. z prętów $\phi 6$ mm	szt.	1	
2.	Rura $\phi 500$ PVC - kanaliz.			
3.	Uszczelnienie zaprawą cem.			
4.	Obudowa z betonu B-15	m ³ bet.	0,25	
5.	Ubezpieczenie betonem B-10	m ²	5	
6.	Podsypka z pospółki	m ³	0,60	

TYTUŁ PROJEKTU:				
PRZEBUDOWA DROGI KRAJOWEJ NR 62 W ZAKRESIE BUDOWY CIĄGU PIESZO-ROWEROWEGO - BUDOWA KŁADKI				
UMOWA NR:				
INWESTOR: Generalna Dyrekcja Dróg Krajowych i Autostrad Oddział w Warszawie ul. Mińska 25 03-808 Warszawa			JEDNOSTKA PROJEKTOWA : IMS PROJEKT MAREK SADŁOWSKI Spacerowa 10 08-300 Sokołów Podlaski	
STADIUM PROJEKTU:			BRANŻA:	
PROJEKT WYKONAWCZY			SANITARNA	
TYTUŁ RYSUNKU:				
USUNIECIE KOLIZJI Z KANALIZACJĄ DESZCZOWĄ. PRZEBUDOWA WYLOTU DRENARSKIEGO				
SKALA:		DATA:	NR TOMU:	NR RYS.:
-		06.11.2017	M-2	17
FUNKCJA:		IMIĘ I NAZWISKO:	NR UPRAWNIENI:	SPECJALNOŚĆ:
PROJEKTANT:		tech. Krzysztof Kruk	GT.4224/14/13/81	sanitarna
OPRACOWANIE:		tech. Paweł Kruk		