



BALUSTRADA ALUMINIOWA

(skala 1:25)


SEGMENT KOŃCOWY

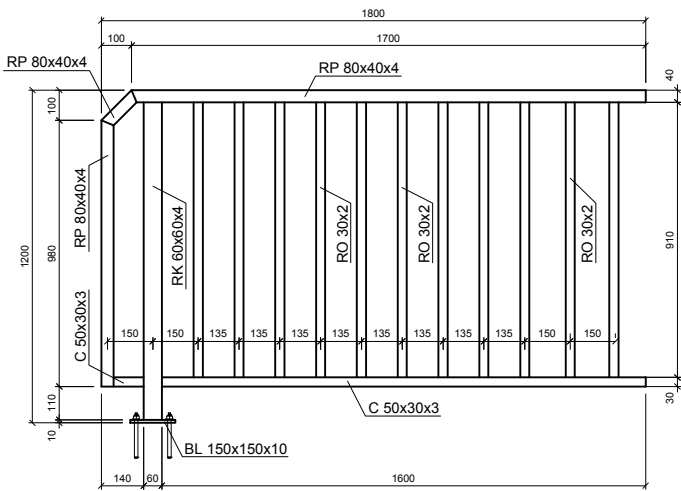


SEGMENT POCZĄTKOWY

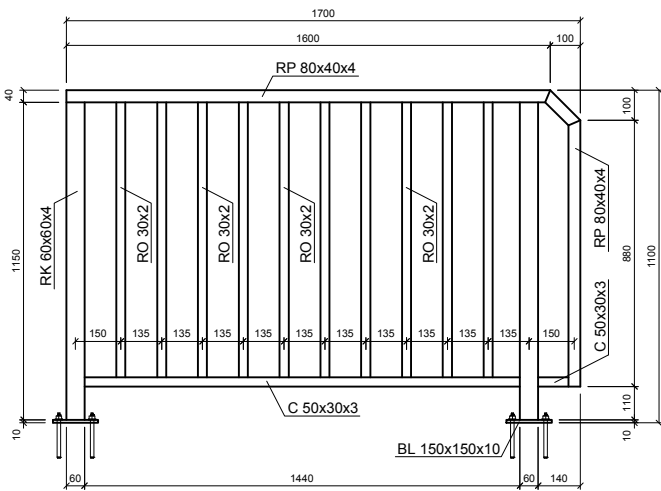


SCHEMAT MONTARZU BALUSTRADY
NA OBIEKCIE MOSTOWYM

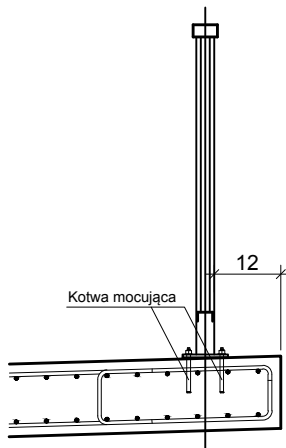

SEGMENT POWTARZALNY

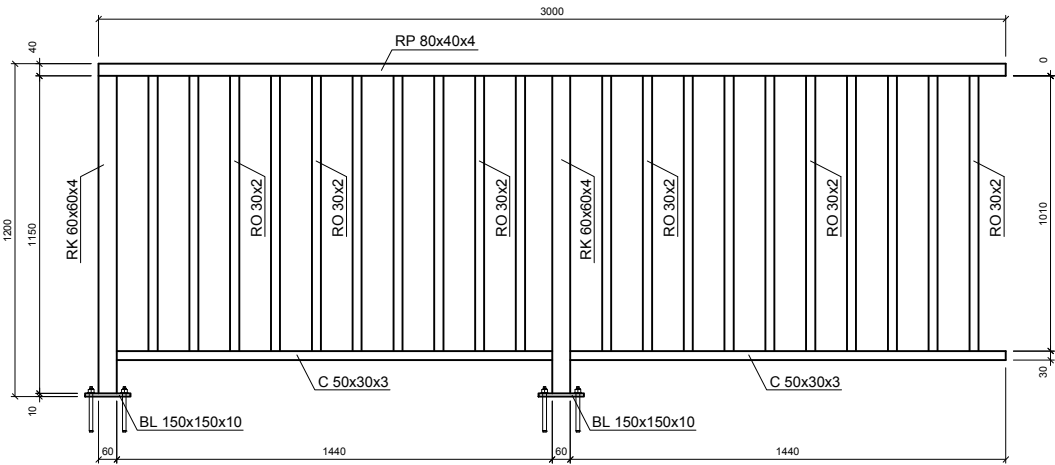

PRZEKRÓJ
POPRZECZNY

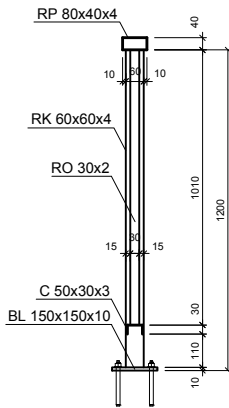

BALUSTRADA:

- segment początkowy: szt. 2
- segment końcowy: szt. 2
- segment powtarzalny: szt. 8

UWAGI:

- Balustrada łączona ze sobą na trzpienie nitowane od dołu profili,
- Balustrada wykonana z aluminium gatunku EN AW 6063 T66,
- Słupki balustrady montowane do kap chodnikowych za pomocą kotw chemicznych M12x120 lub wytycznych producenta,
- Balustrady zabezpieczone antykorozyjnie poprzez malowanie proszkowe na RAL (do uzgodnienia z inwestorem) lub anodowanie.

TYTUŁ PROJEKTU:

Przebudowa drogi krajowej nr 62 w zakresie budowy ciągu pieszo rowerowego -
budowa kładki km 291+455 .

INWESTOR: Generalna Dyrekcja Dróg Krajowych i
Autostrad w Warszawie
ul. Mińska 25
03-808 Warszawa
Tel. (22) 813-33-75
Fax (22) 810-04-12

JEDNOSTKA PROJEKTOWA: **IMS PROJEKT MAREK SADŁOWSKI**
ul. Spacerowa 10
08-300 Sokołów Podlaski
tel: 510 147 494
e-mail: biuro.imsprojekt@gmail.com

STADIUM PROJEKTU:

PROJEKT WYKONAWCZY

BRANŻA:

INŻYNIERYJNA

TYTUŁ RYSUNKU:

BALUSTRADA ALUMINIOWA

SKALA:

1:50

DATA:

15.06.2017

NR TOMU:

M-2

NR RYS.:

19

FUNKCJA:

IMIĘ I NAZWISKO:

NR UPRAWNIENI:

SPECJALNOŚĆ:

PODPIS:

PROJEKTANT:

mgr inż. Paweł Sobieski

MAZ/0026/PWBM/16

mostowa

SPRAWDZAJĄCY:

mgr inż. Tomasz Kordjak

MAZ/0183/POOM/16

mostowa