


WIDOK Z BOKU
(skala 1:50)

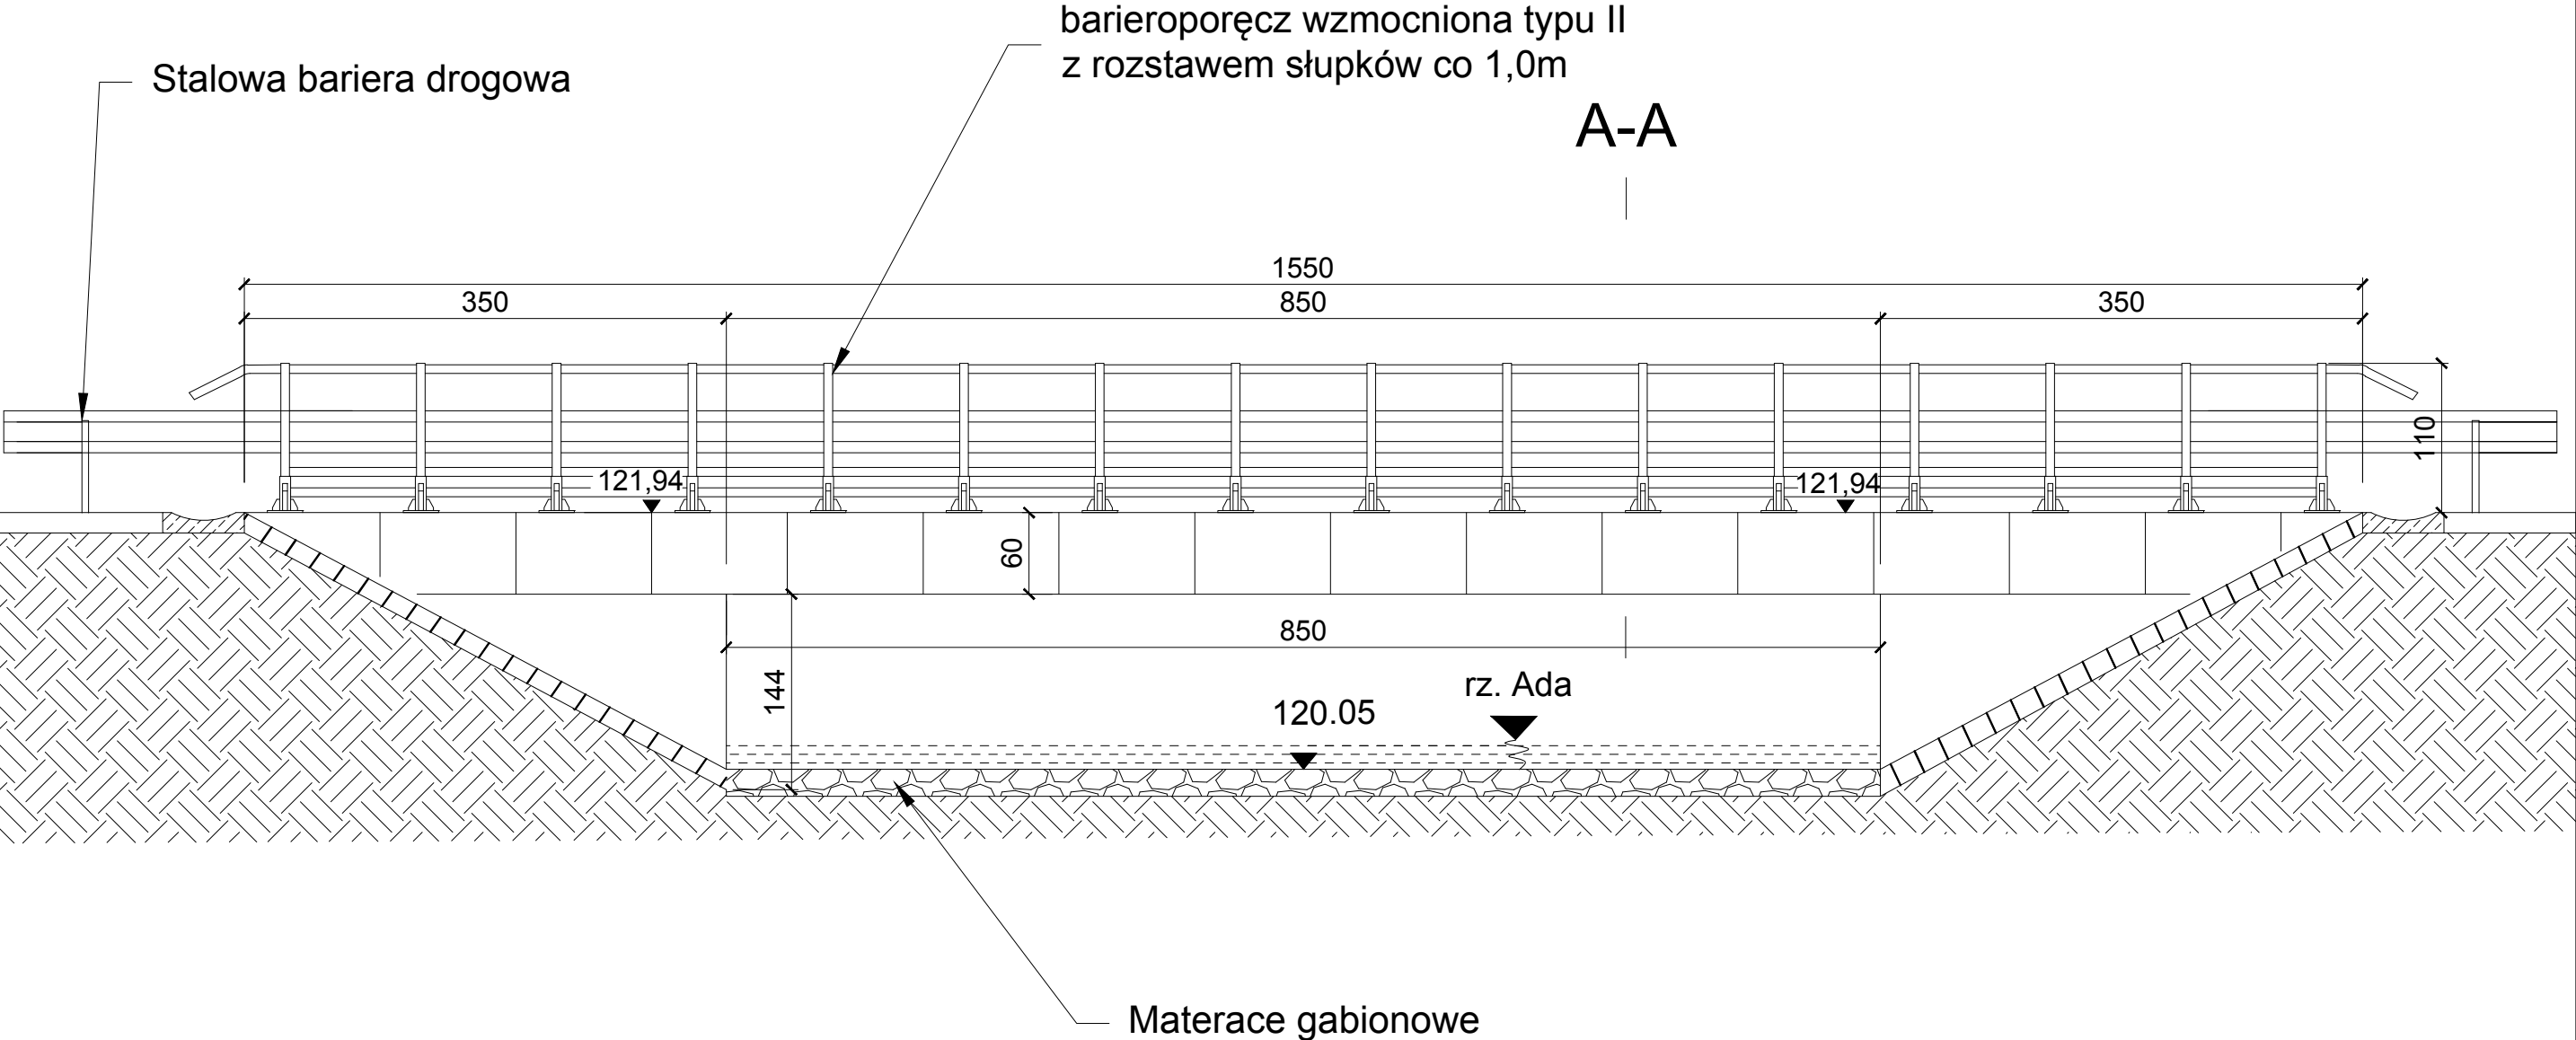

TYTUŁ PROJEKTU:

Przebudowa drogi krajowej nr 62 w zakresie budowy ciągu pieszo rowerowego -
budowa kładki km 291+455.

INWESTOR: Generalna Dyrekcja Dróg Krajowych i
Autostrad w Warszawie
ul. Mińska 25
03-808 Warszawa
Tel. (22) 813-33-75
Fax (22) 810-04-12

JEDNOSTKA PROJEKTOWA: **IMS PROJEKT MAREK SADŁOWSKI**
ul. Spacerowa 10
08-300 Sokołów Podlaski
tel: 510 147 494
e-mail: biuro.imsprojekt@gmail.com

STADIUM PROJEKTU: **PROJEKT WYKONAWCZY**

BRANŻA: **INŻYNIERYJNA**

TYTUŁ RYSUNKU: **INWENTARYZACJA - MOSTU ISTNIEJĄCEGO**

SKALA: **1:50**

DATA: **15.06.2017**

NR TOMU: **M-2**

NR RYS.: **4**

FUNKCJA:	IMIĘ I NAZWISKO:	NR UPRAWNIENI:	SPECJALNOŚĆ:	PODPIS:
PROJEKTANT:	mgr inż. Paweł Sobieski	MAZ/0026/PWBM/16	mostowa	
SPRAWDZAJĄCY:	mgr inż. Tomasz Kordjak	MAZ/0183/POOM/16	mostowa	