


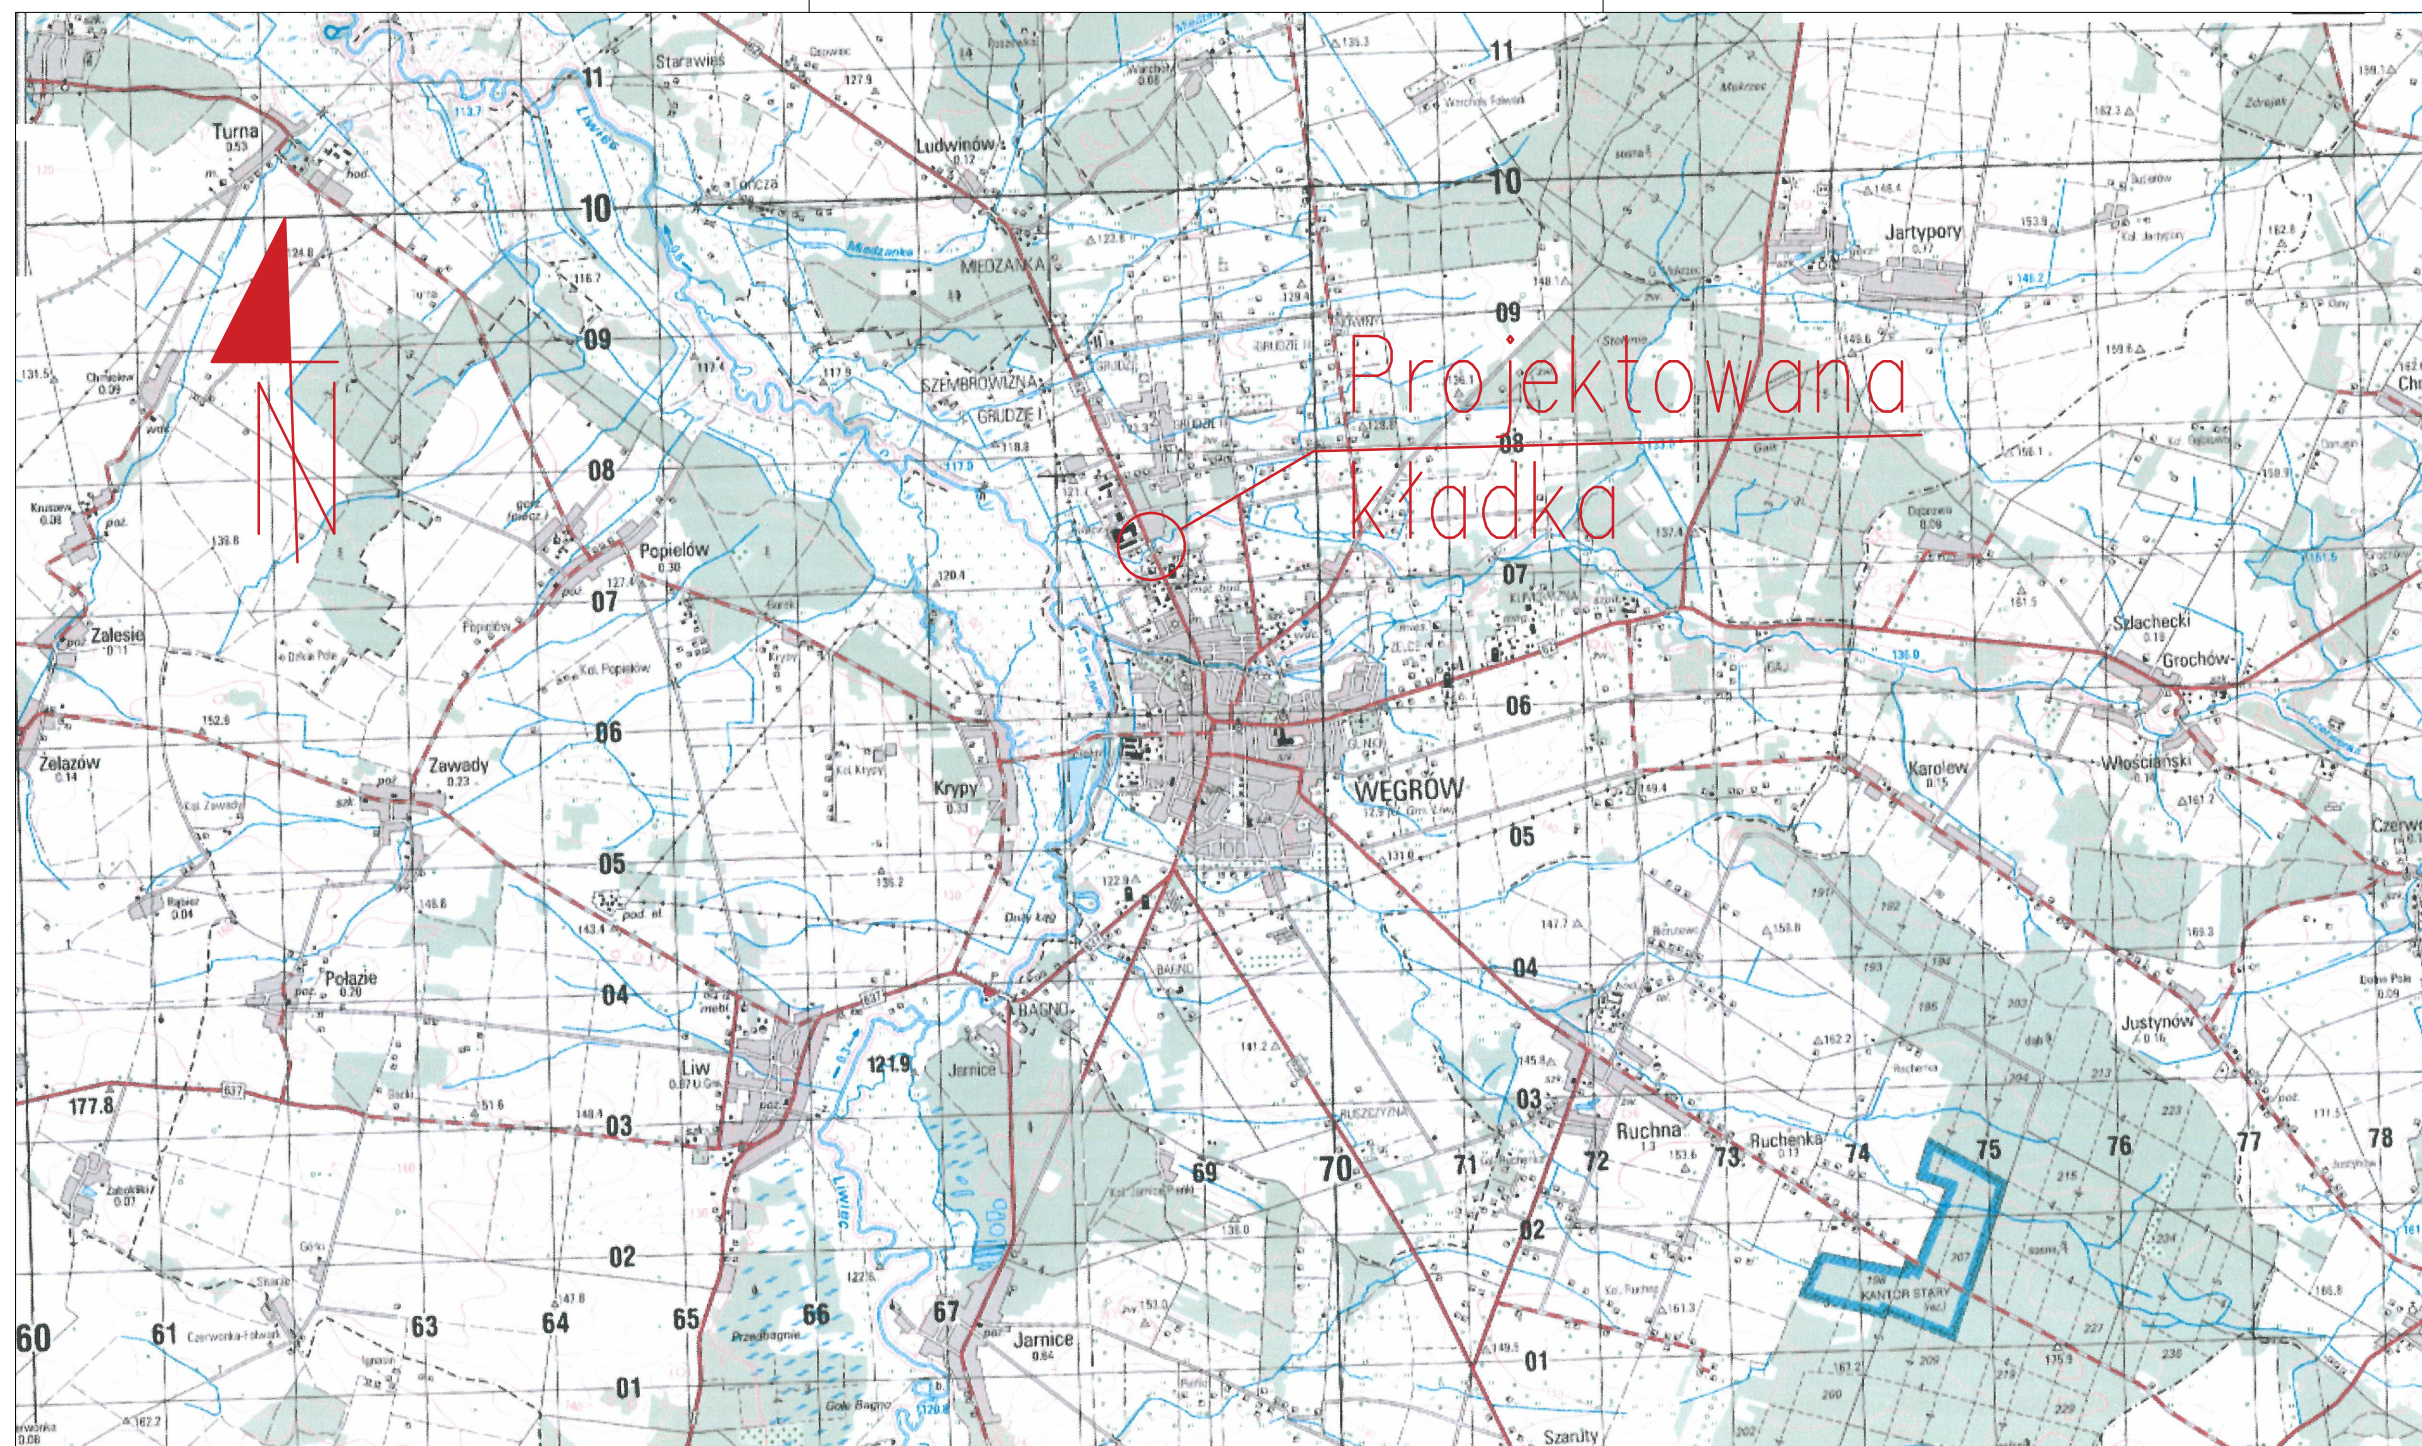

TYTUŁ PROJEKTU:

PRZEBUDOWA DROGI KRAJOWEJ NR 62 W ZAKRESIE BUDOWY  
CIĄGU PIESZO-ROWEROWEGO - BUDOWA KŁADKI KM 291+455

UMOWA NR:

INWESTOR: Miasto Węgrów  
Rynek Mariacki 16  
07-100 Węgrów  
tel.: (25) 792 23 26  
fax: (25) 792 25 23

JEDNOSTKA PROJEKTOWA: **IMS PROJEKT MAREK SADŁOWSKI**  
ul. Spacerowa 10  
08-300 Sokołów Podlaski  
tel.: 510 147 494  
e-mail: biuro.imsprojekt@gmail.com

STADIUM PROJEKTU:

PROJEKT BUDOWLANY

BRANŻA:

INŻYNIERYJNA

TYTUŁ RYSUNKU:

PLAN ORIENTACYJNY

SKALA:

1:50000

DATA:

28.06.2017

NR TOMU:

M-1

NR RYS.:

1

FUNKCJA:

IMIĘ I NAZWISKO:

NR UPRAWNIENI:

SPECJALNOŚĆ:

PODPIS:

PROJEKTANT:

mgr inż. Paweł Sobieski

MAZ/0026/PWBM/16

mostowa

SPRAWDZAJĄCY:

mgr inż. Tomasz Kordjak

MAZ/0183/POOM/04

mostowa