


GABARYT PŁYTY

(skala 1:50)

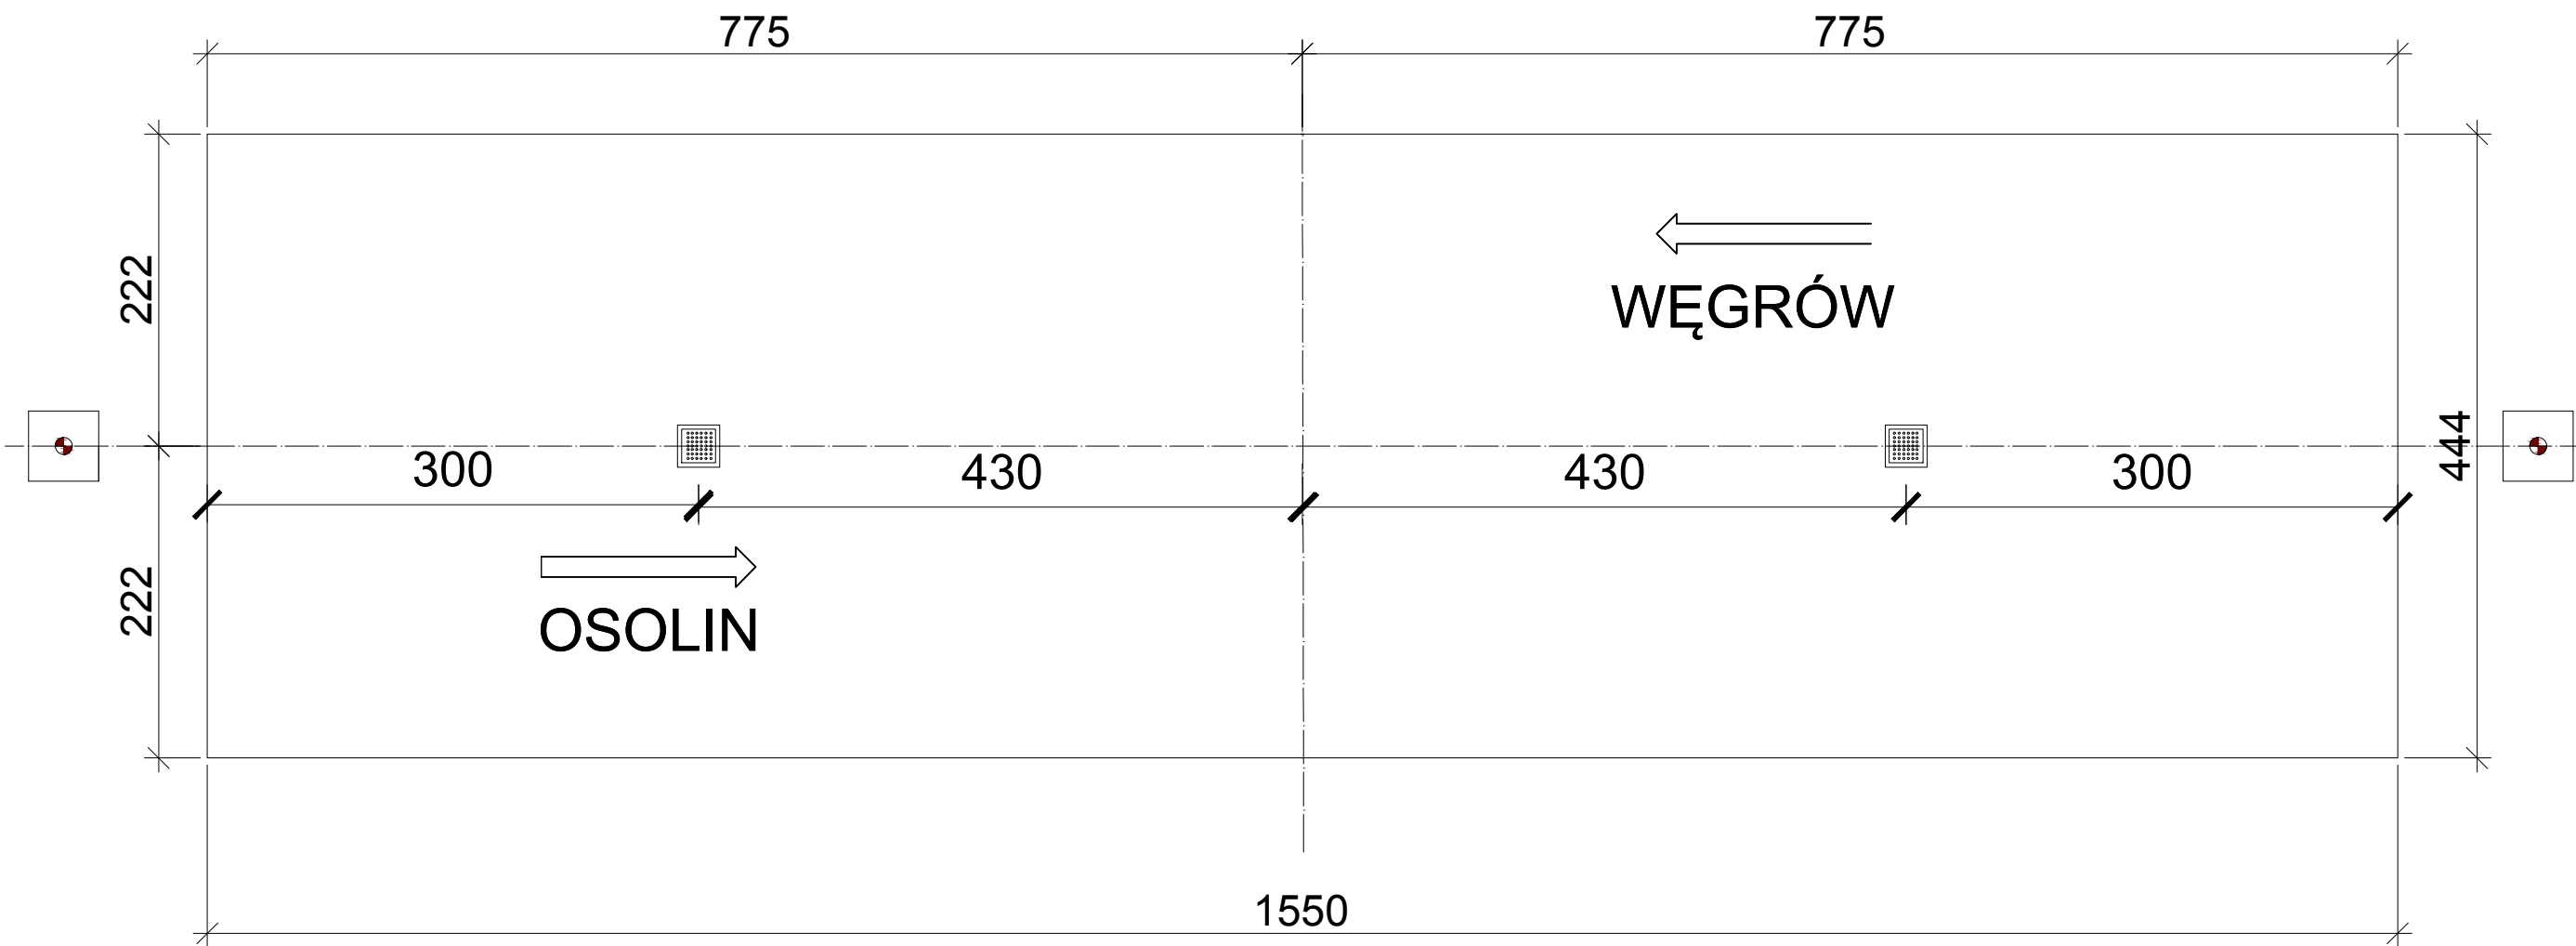

TYTUŁ PROJEKTU: Przebudowa drogi krajowej nr 62 w zakresie budowy ciągu pieszo rowerowego - budowa kładki km 291+455 .					
INWESTOR: Generalna Dyrekcja Dróg Krajowych i Autostrad w Warszawie ul. Mińska 25 03-808 Warszawa Tel. (22) 813-33-75 Fax (22) 810-04-12		JEDNOSTKA PROJEKTOWA: IMS PROJEKT MAREK SADŁOWSKI ul. Spacerowa 10 08-300 Sokołów Podlaski tel: 510 147 494 e-mail: biuro.imsprojekt@gmail.com			
STADIUM PROJEKTU: PROJEKT BUDOWLANY		BRANŻA: INŻYNIERYJNA			
TYTUŁ RYSUNKU: GABARYT PŁYTY					
SKALA: 1:50		DATA: 15.06.2017	NR TOMU: M-1	NR RYS.: 10	
FUNKCJA:	IMIĘ I NAZWISKO:		NR UPRAWNIEŃ:	SPECJALNOŚĆ:	PODPIS:
PROJEKTANT:	mgr inż. Paweł Sobieski		MAZ/0026/PWBM/16	mostowa	
SPRAWDZAJĄCY:	mgr inż. Tomasz Kordjak		MAZ/0183/POOM/16	mostowa	