


SEPARATOR

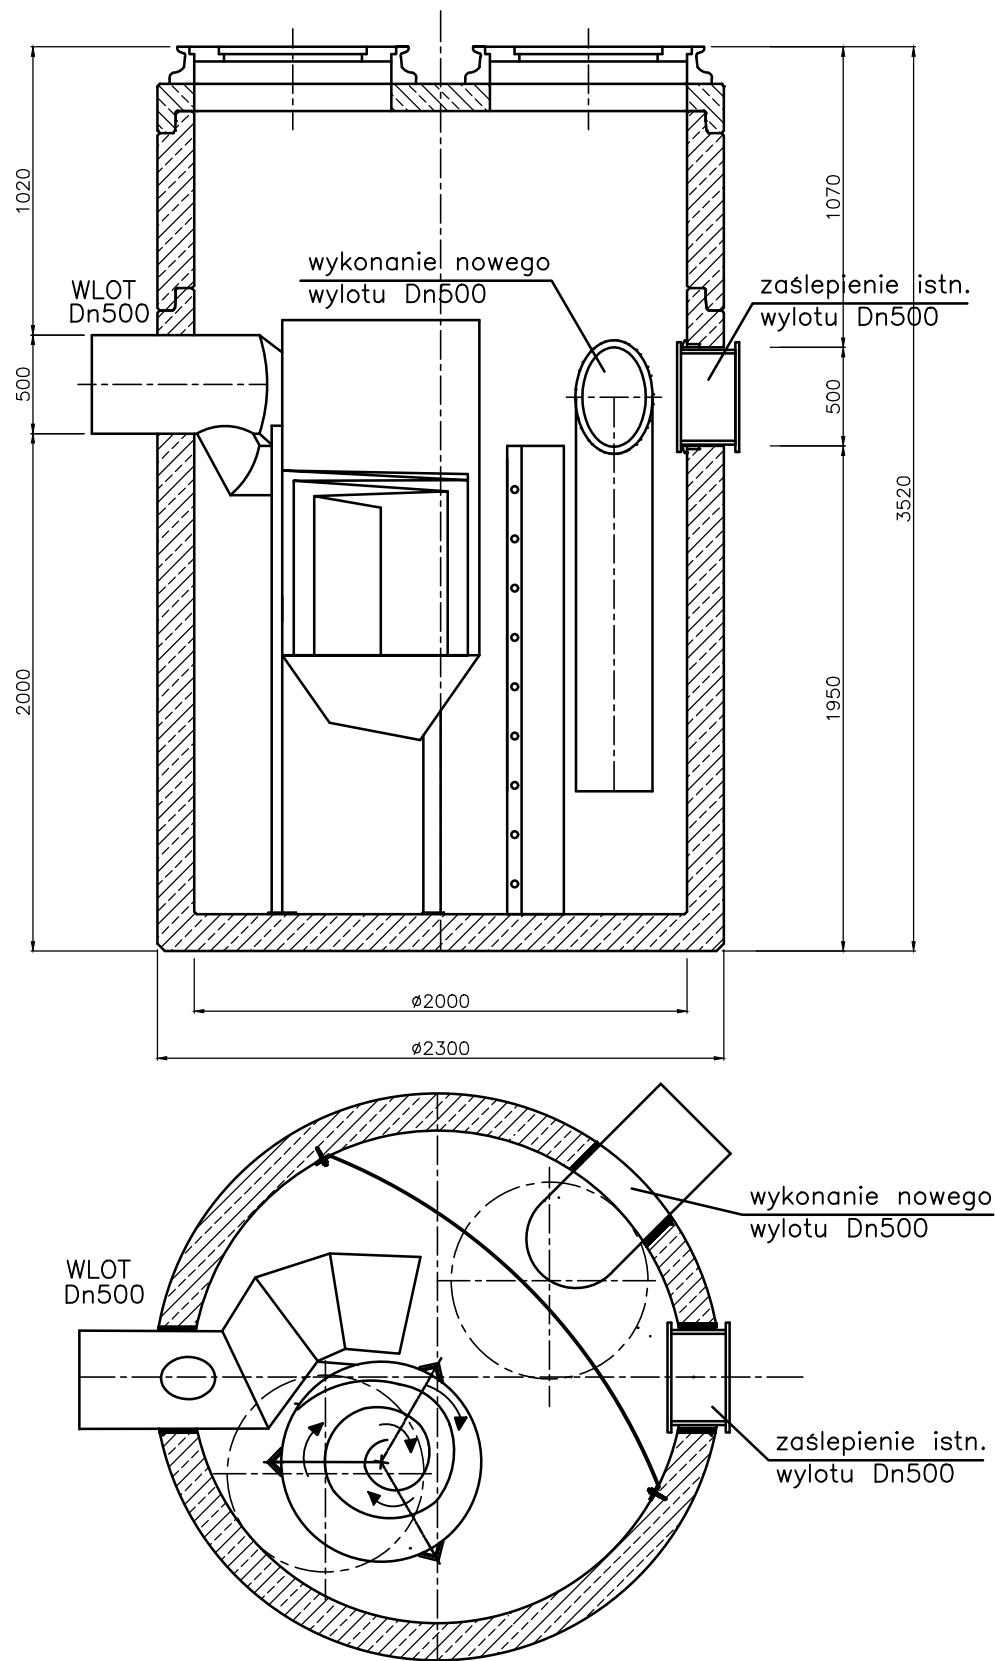

TYTUŁ PROJEKTU:				
PRZEBUDOWA DROGI KRAJOWEJ NR 62 W ZAKRESIE BUDOWY CIĄGU PIESZO-ROWEROWEGO - BUDOWA KŁADKI				
UMOWA NR:				
INWESTOR:		JEDNOSTKA PROJEKTOWA :		
Generalna Dyrekcja Dróg Krajowych i Autostrad Oddział w Warszawie ul. Mińska 25 03-808 Warszawa		IMS PROJEKT MAREK SADŁOWSKI Spacerowa 10 08-300 Sokółów Podlaski		
STADIUM PROJEKTU:		PROJEKT BUDOWLANY		BRANŻA: SANITARNA
TYTUŁ RYSUNKU: USUNIECIE KOLIZJI Z KANALIZACJĄ DESZCZOWĄ. PRZEBUDOWA SEPARATORA				
SKALA:		DATA:	NR TOMU:	NR RYS.:
-		06.11.2017	M-1	15
FUNKCJA:	IMIĘ I NAZWISKO:		NR UPRAWNIEŃ:	SPECJALNOŚĆ:
PROJEKTANT:	tech. Krzysztof Kruk		GT.4224/14/13/81	sanitarna
OPRACOWANIE:	tech. Paweł Kruk			