


OSADNIK SZLAMOWY

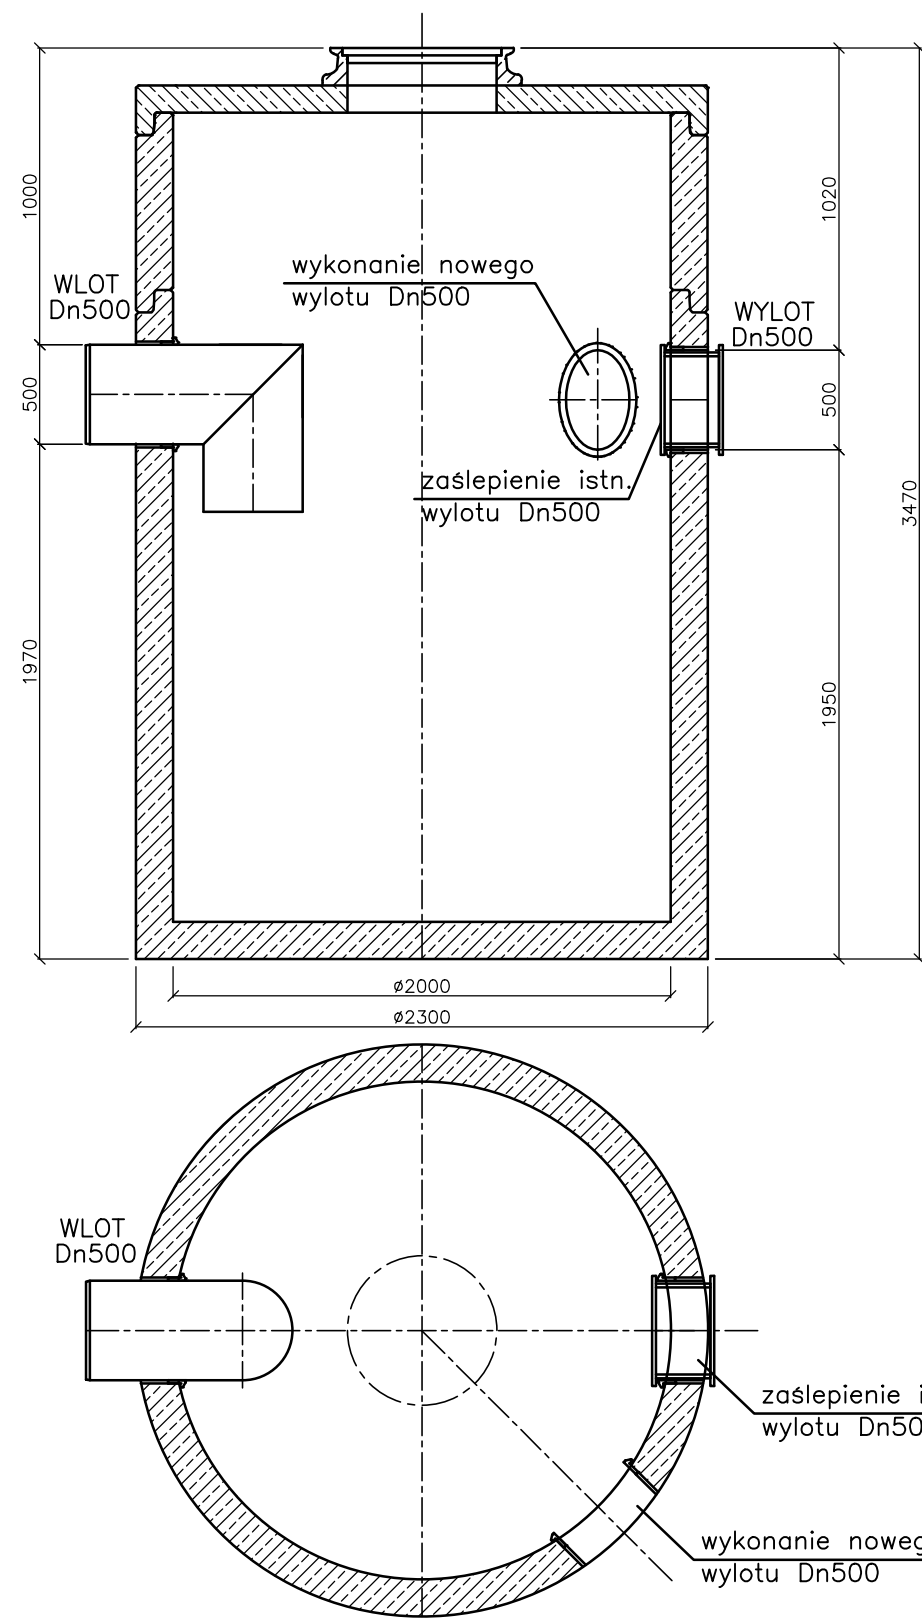

TYTUŁ PROJEKTU:				
PRZEBUDOWA DROGI KRAJOWEJ NR 62 W ZAKRESIE BUDOWY CIĄGU PIESZO-ROWEROWEGO - BUDOWA KŁADKI				
UMOWA NR:				
INWESTOR: Generalna Dyrekcja Dróg Krajowych i Autostrad Oddział w Warszawie ul. Mińska 25 03-808 Warszawa			JEDNOSTKA PROJEKTOWA : IMS PROJEKT MAREK SADŁOWSKI Spacerowa 10 08-300 Sokołów Podlaski	
STADIUM PROJEKTU:			BRANŻA:	
PROJEKT BUDOWLANY			SANITARNA	
TYTUŁ RYSUNKU:				
USUNIECIE KOLIZJI Z KANALIZACJĄ DESZCZOWĄ. PRZEBUDOWA OSADNIKA SZLAMOWEGO				
SKALA:		DATA:		NR TOMU:
1: 50		06.11.2017		M-1
				NR RYS.: 16
FUNKCJA:	IMIĘ I NAZWISKO:		NR UPRAWNIEŃ:	SPECJALNOŚĆ:
PROJEKTANT:	tech. Krzysztof Kruk		GT.4224/14/13/81	sanitarna
OPRACOWANIE:	tech. Paweł Kruk			