
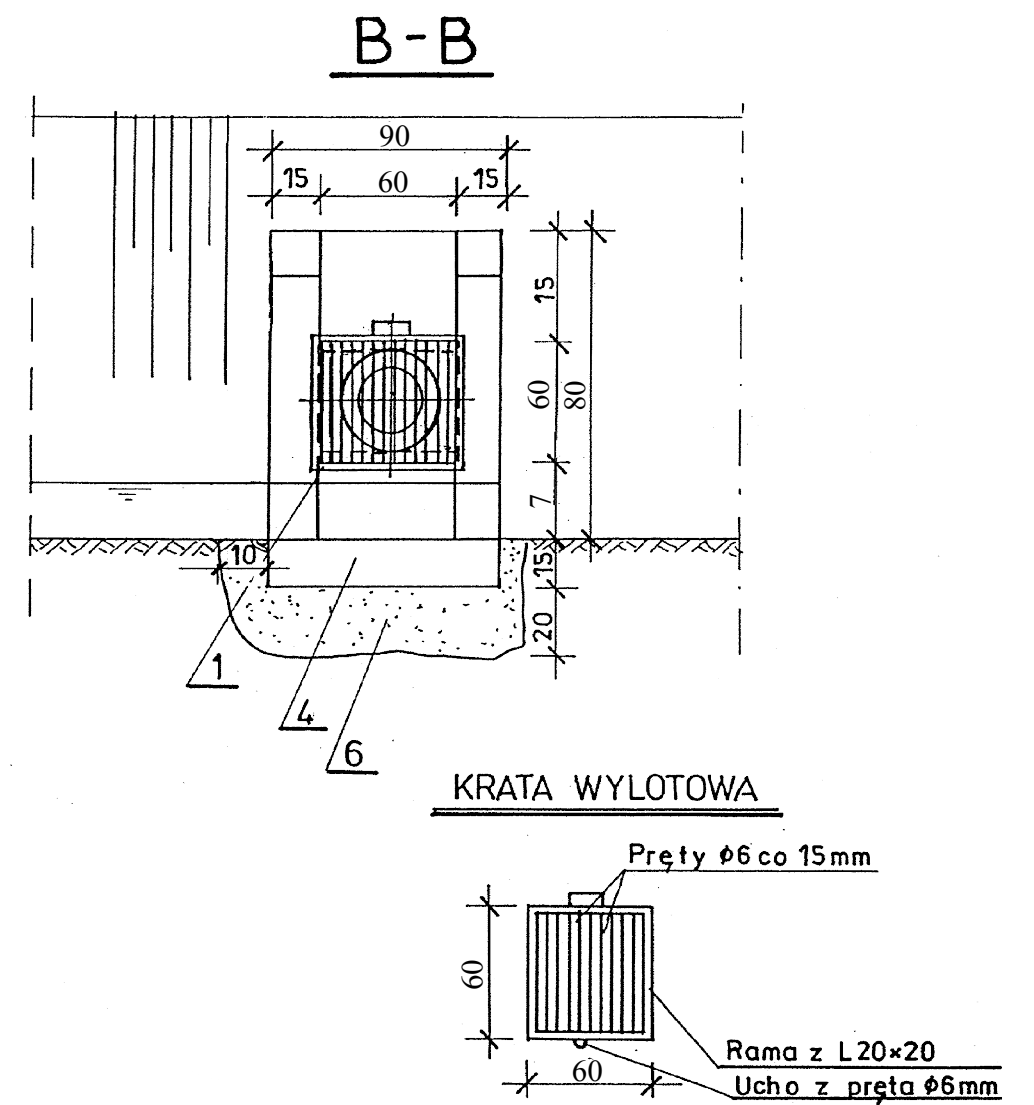


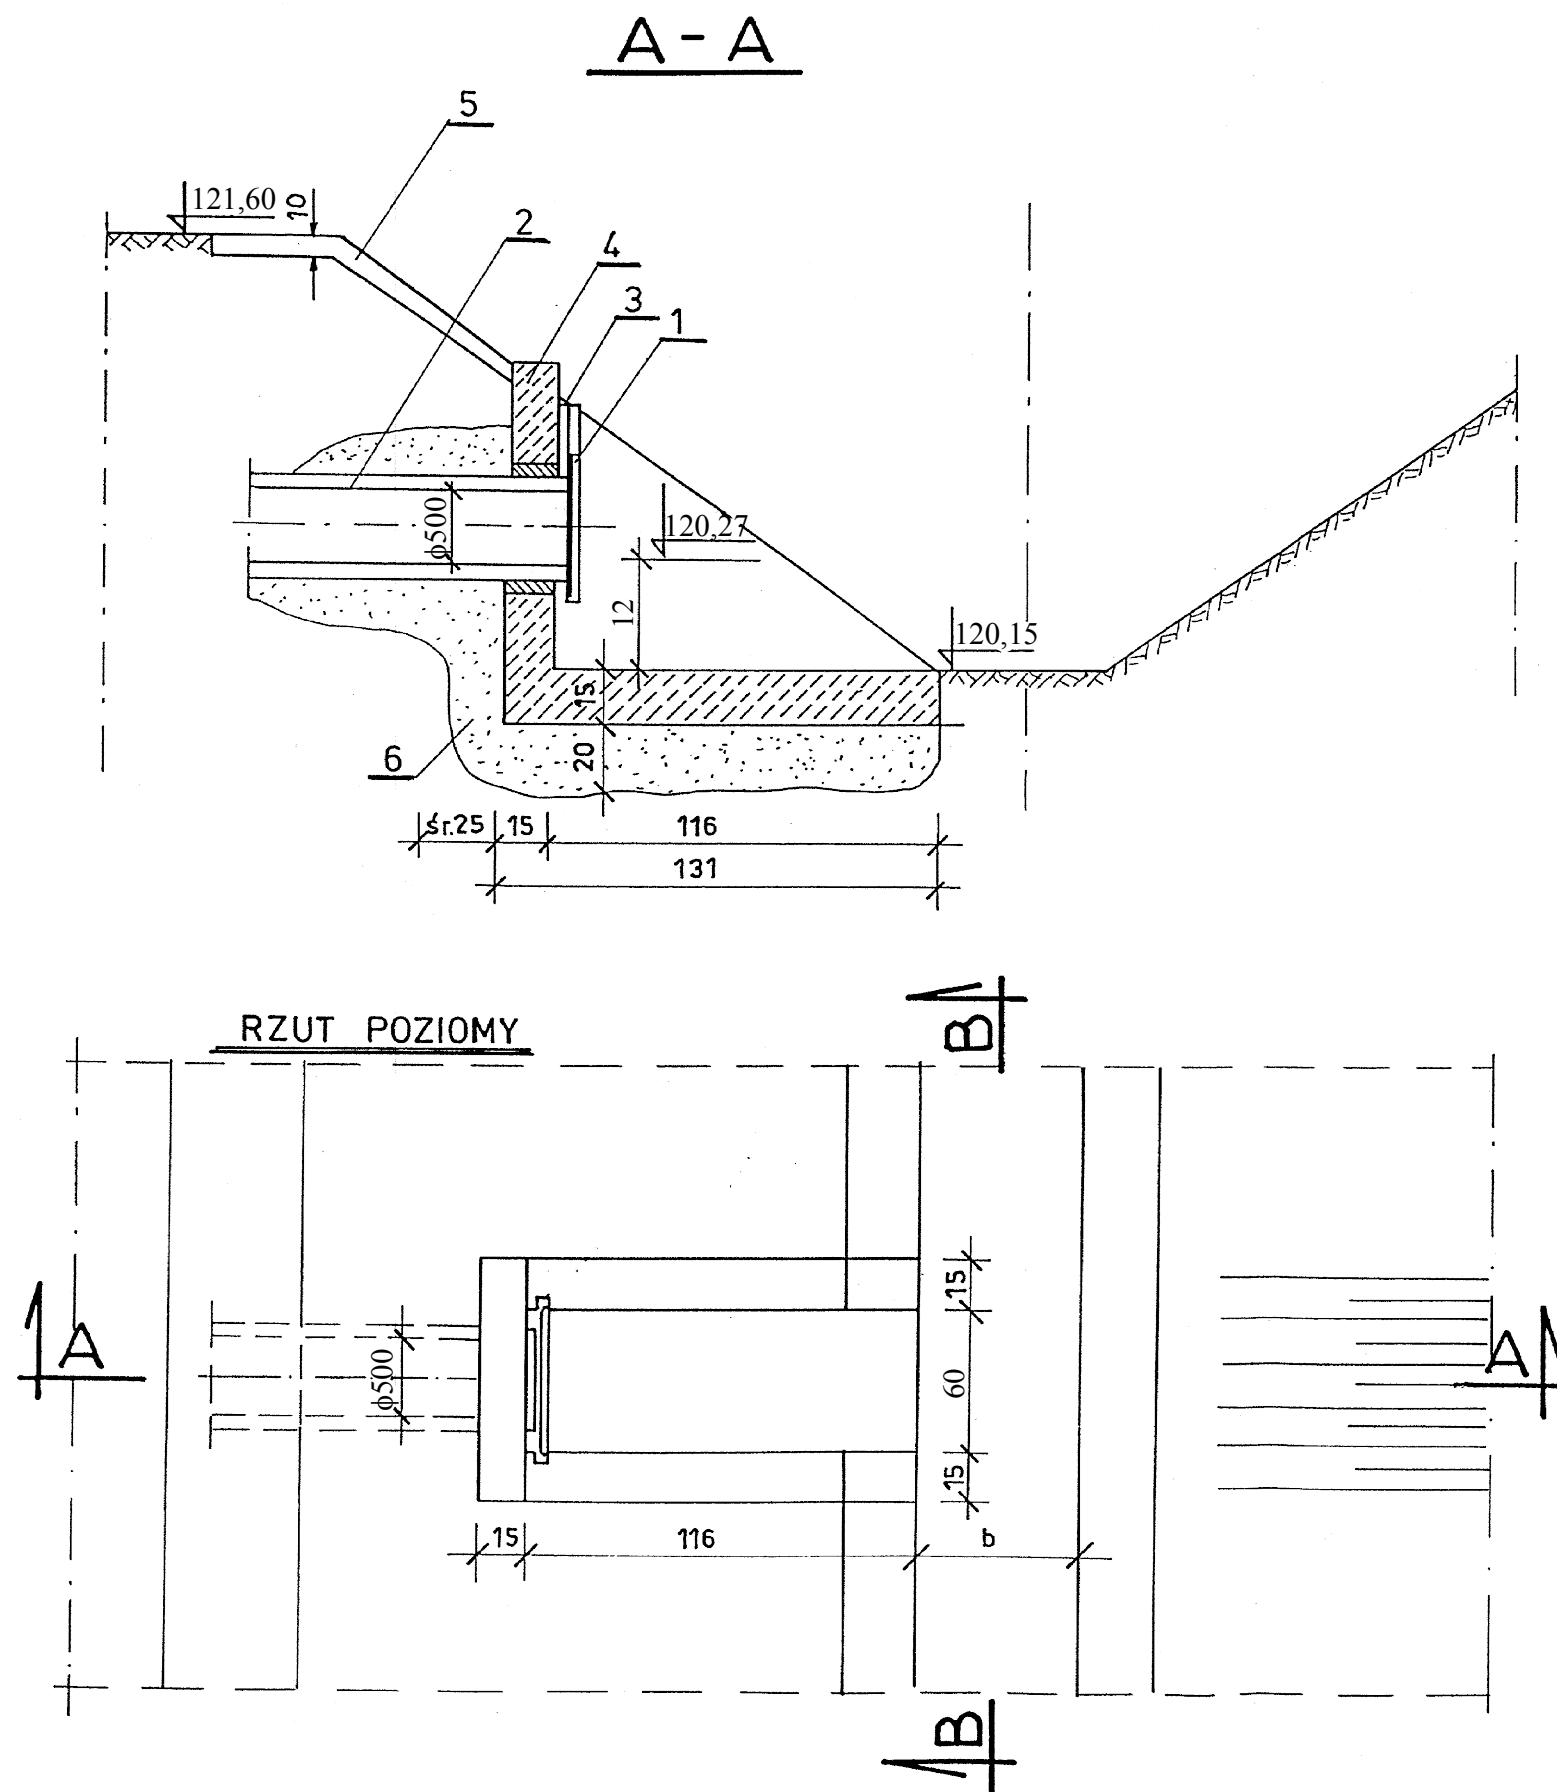

POZ.	WYSZCZEGÓLNIENIE	JEDN.	IŁOŚĆ	UWAGI
1.	Kratka wylot. z prętów $\phi 6$ mm	szt.	1	
2.	Rura $\phi 500$ PVC - kanaliz.			
3.	Uszczelnienie zaprawą cem.			
4.	Obudowa z betonu B-15	m ³ bet.	0,25	
5.	Ubezpieczenie betonem B-10	m ²	5	
6.	Podsyпка z pospółki	m ³	0,60	

TYTUŁ PROJEKTU:								
PRZEBUDOWA DROGI KRAJOWEJ NR 62 W ZAKRESIE BUDOWY CIĄGU PIESZO-ROWEROWEGO - BUDOWA KŁADKI								
UMOWA NR:								
INWESTOR: Generalna Dyrekcja Dróg Krajowych i Autostrad Oddział w Warszawie ul. Mińska 25 03-808 Warszawa			JEDNOSTKA PROJEKTOWA : IMS PROJEKT MAREK SĄDŁOWSKI Spacerowa 10 08-300 Sokołów Podlaski					
STADIUM PROJEKTU:			BRANŻA:					
PROJEKT BUDOWLANY			SANITARNA					
TYTUŁ RYSUNKU:								
USUNIECIE KOLIZJI Z KANALIZACJĄ DESZCZOWĄ. PRZEBUDOWA WYLOTU DRENARSKIEGO								
SKALA:		-	DATA:	06.11.2017	NR TOMU:	M-1	NR RYS.:	17
FUNKCJA:		IMIĘ I NAZWISKO:		NR UPRAWNIEŃ:		SPECJALNOŚĆ:		PODPIS:
PROJEKTANT:		tech. Krzysztof Kruk		GT.4224/14/13/81		sanitarna		
OPRACOWANIE:		tech. Paweł Kruk						