




Widok z góry

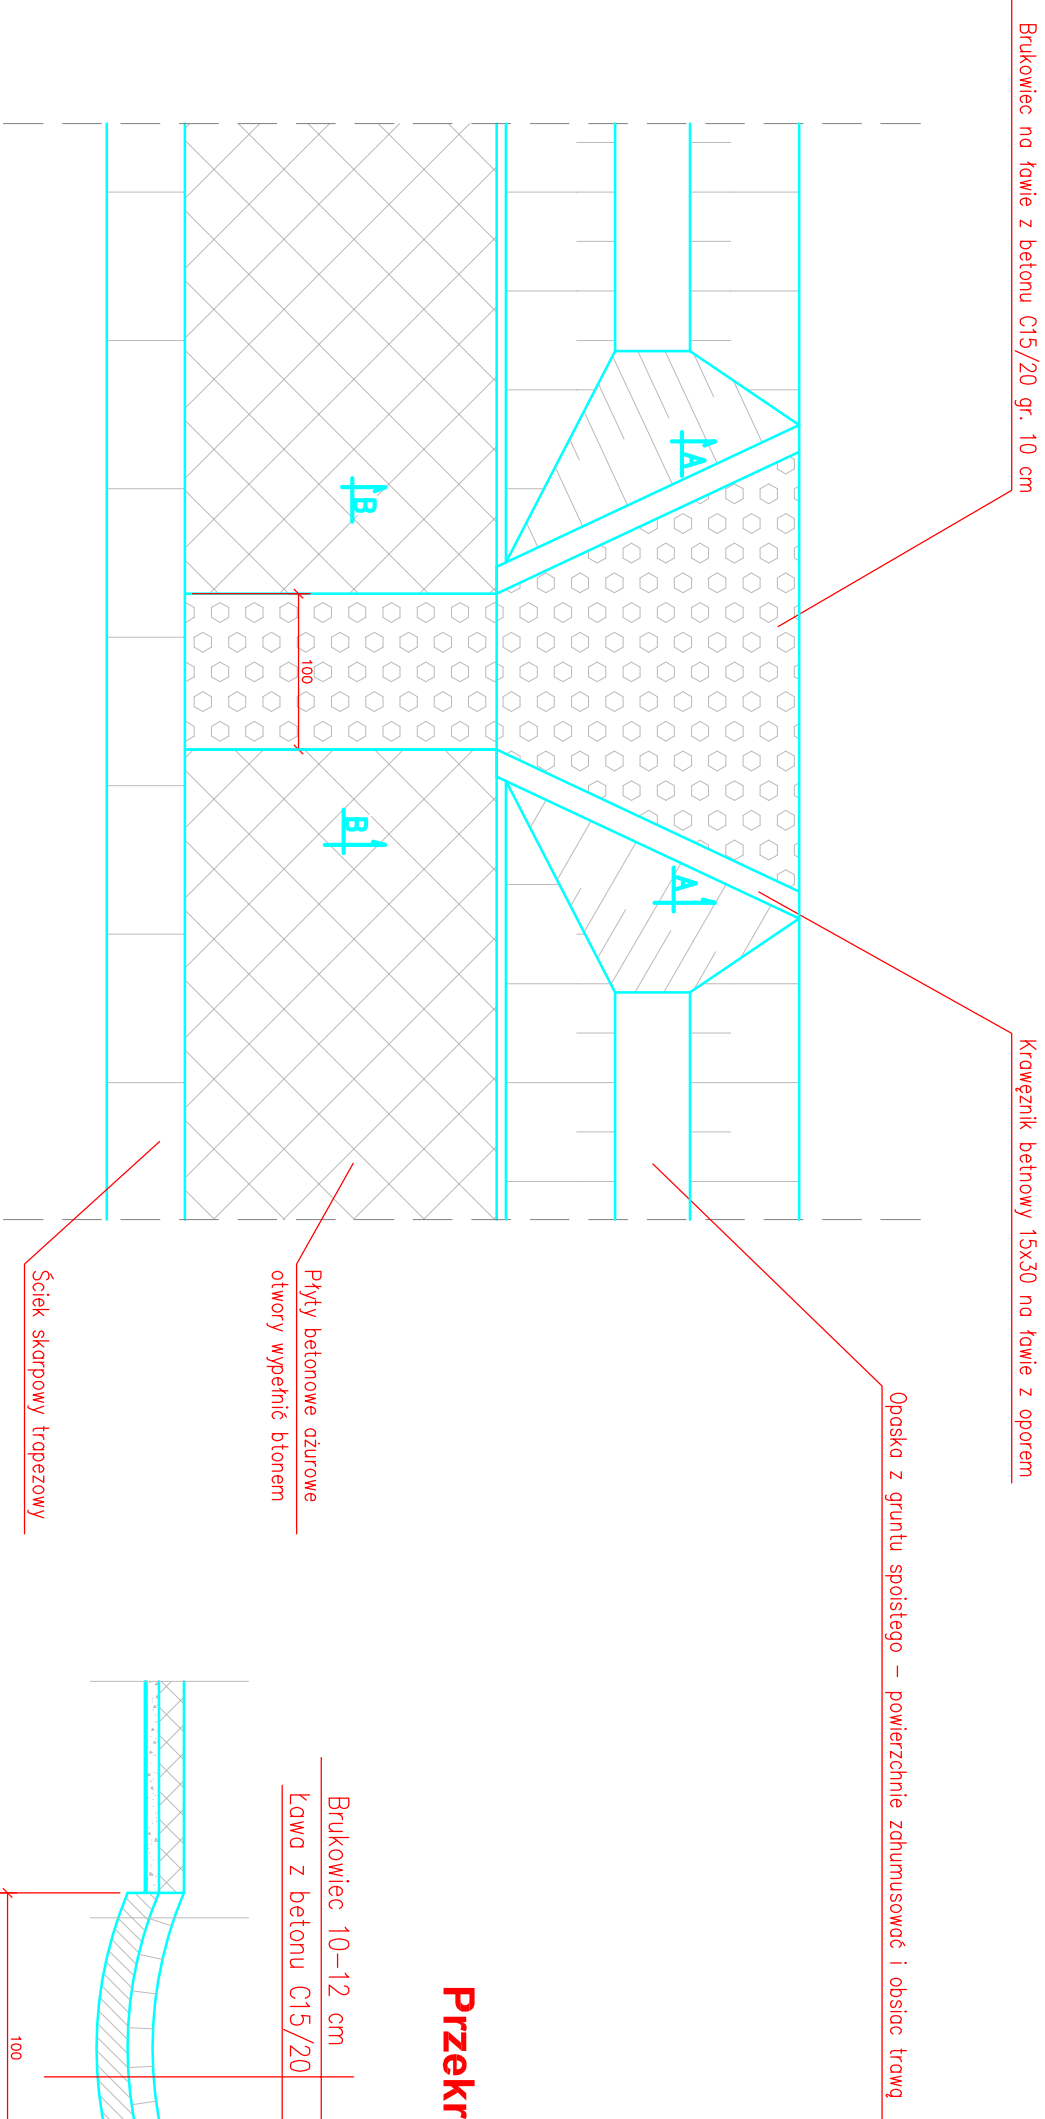

Przekrój B-B

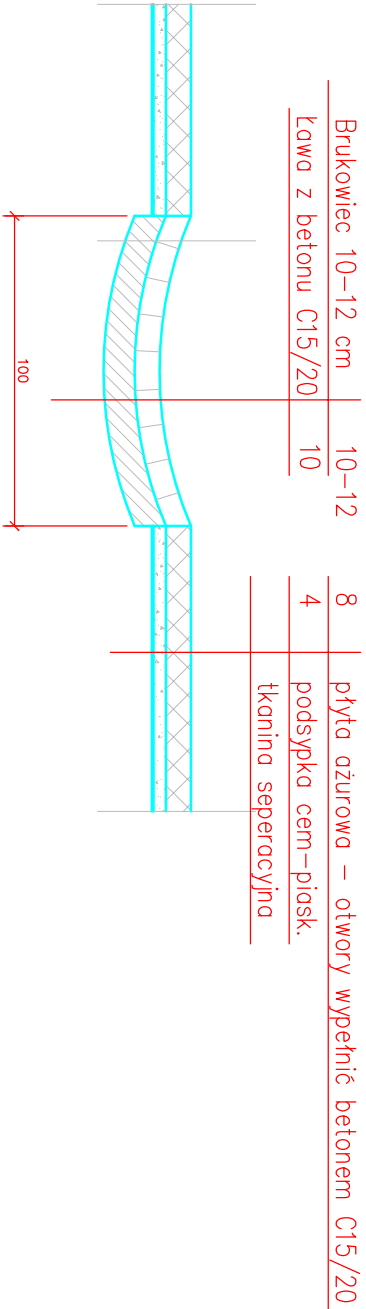

Przekrój A-A

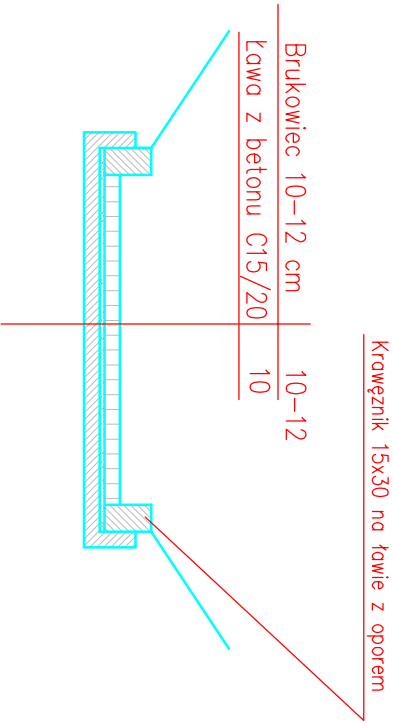

Rys. 4
Ściek skarpowy z brukowca