


WIDOK NA PRZYZCÓŁEK OD STRONY WARSZAWY

ROZMIESZCZENIE GŁOWIC KOTEW GRUNTOWYCH


1:100

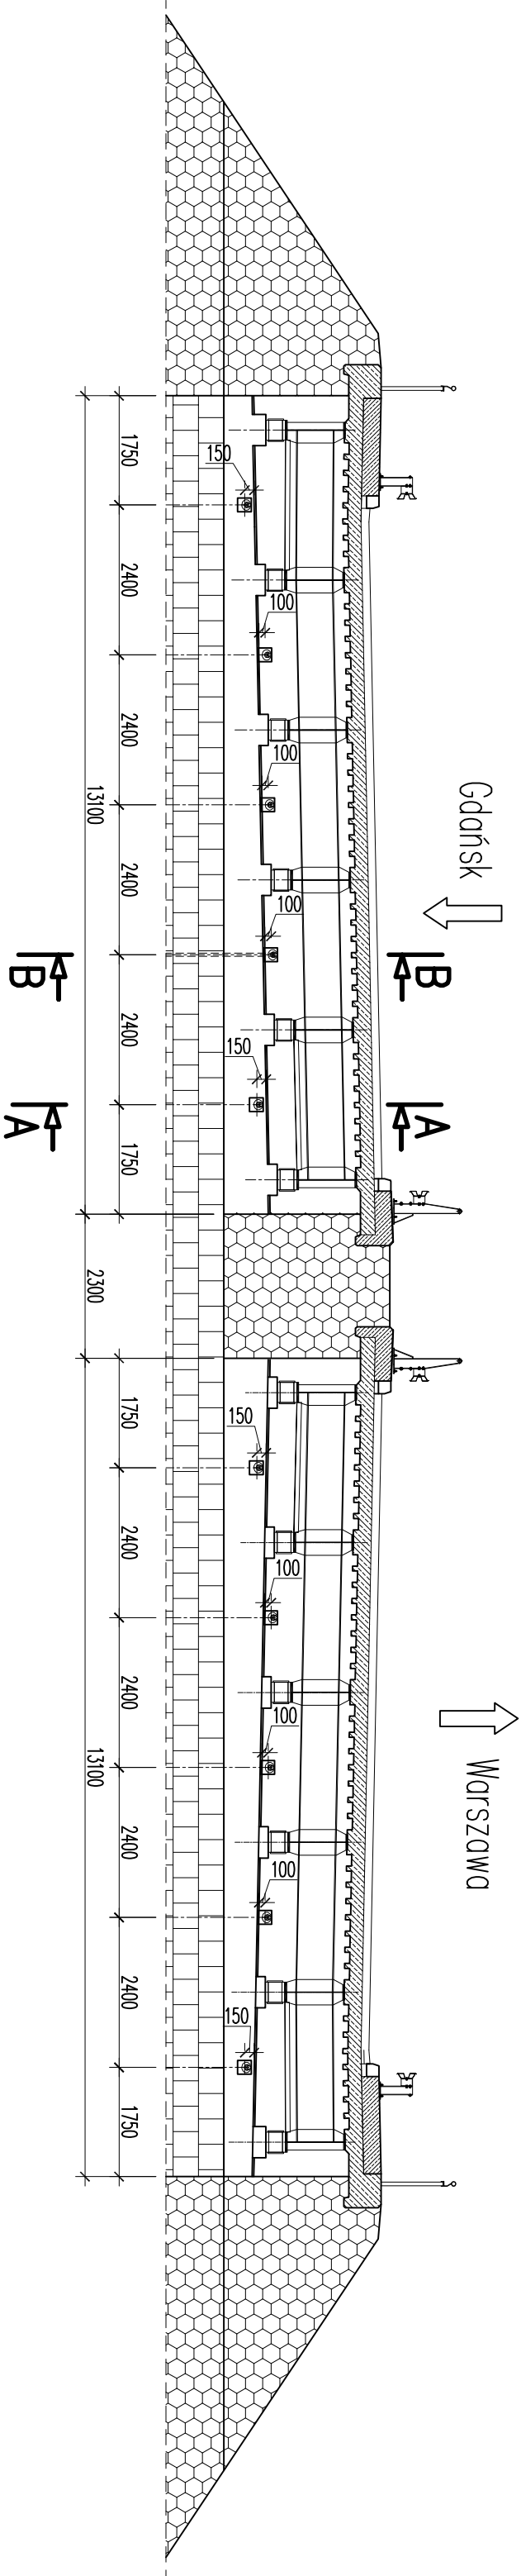

A-A

ZAKOTWIENIE KOTWY W PRZYZCÓŁKU


1:25

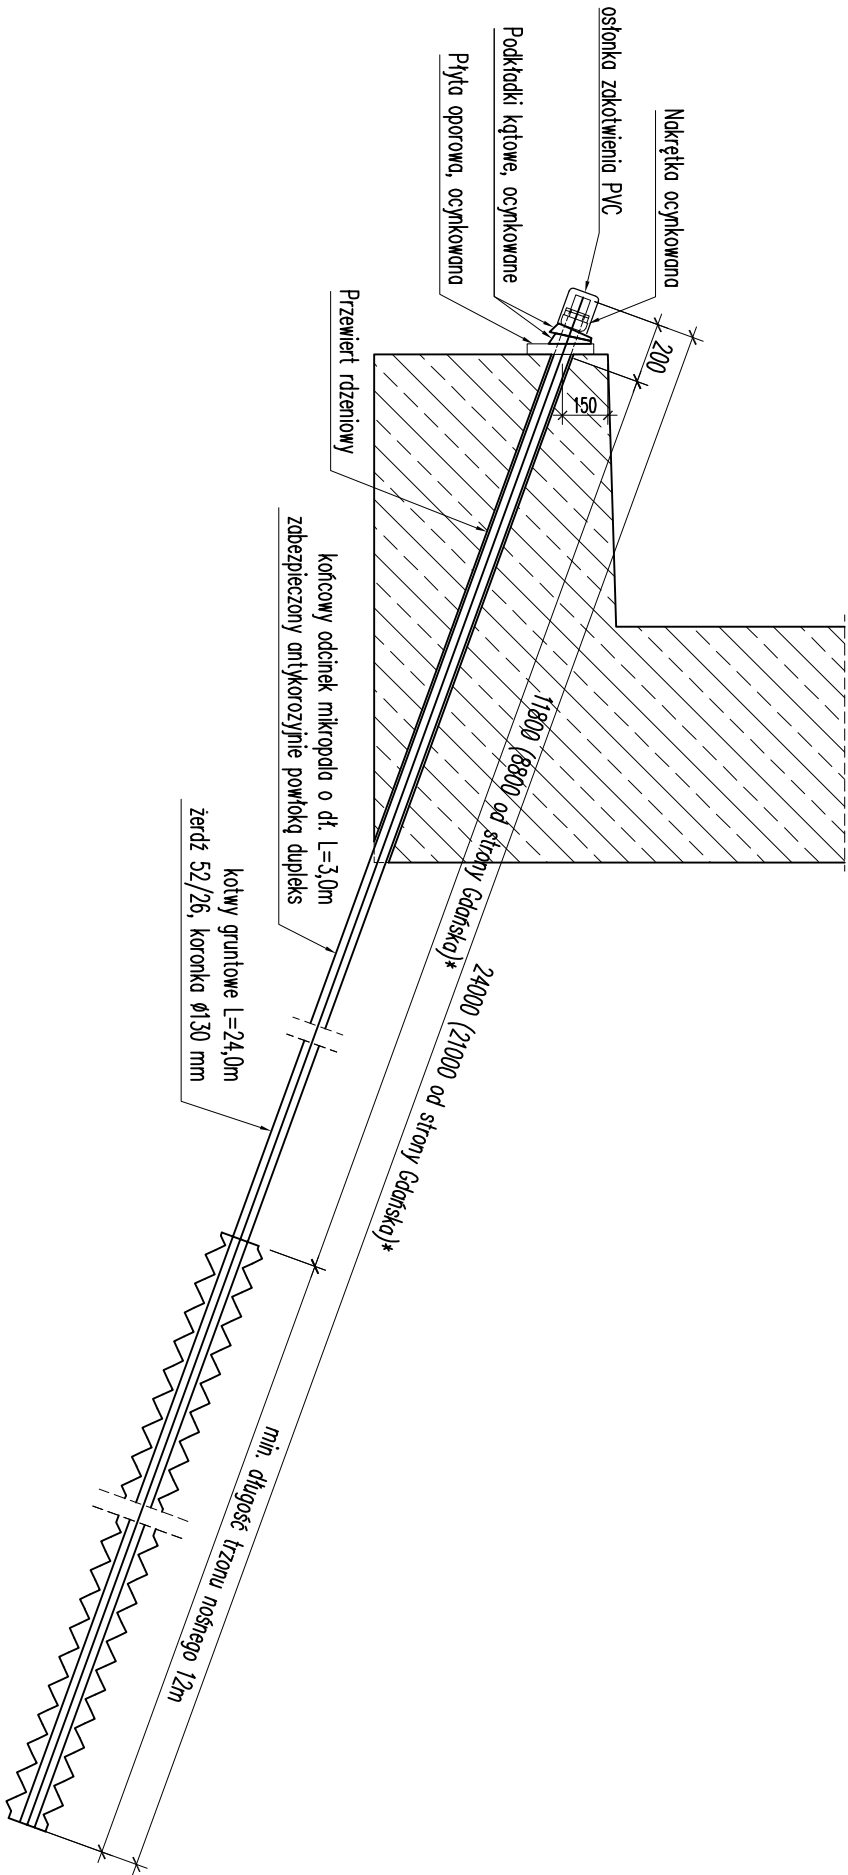

B-B

ZAKOTWIENIE KOTWY W PRZYZCÓŁKU

1:25

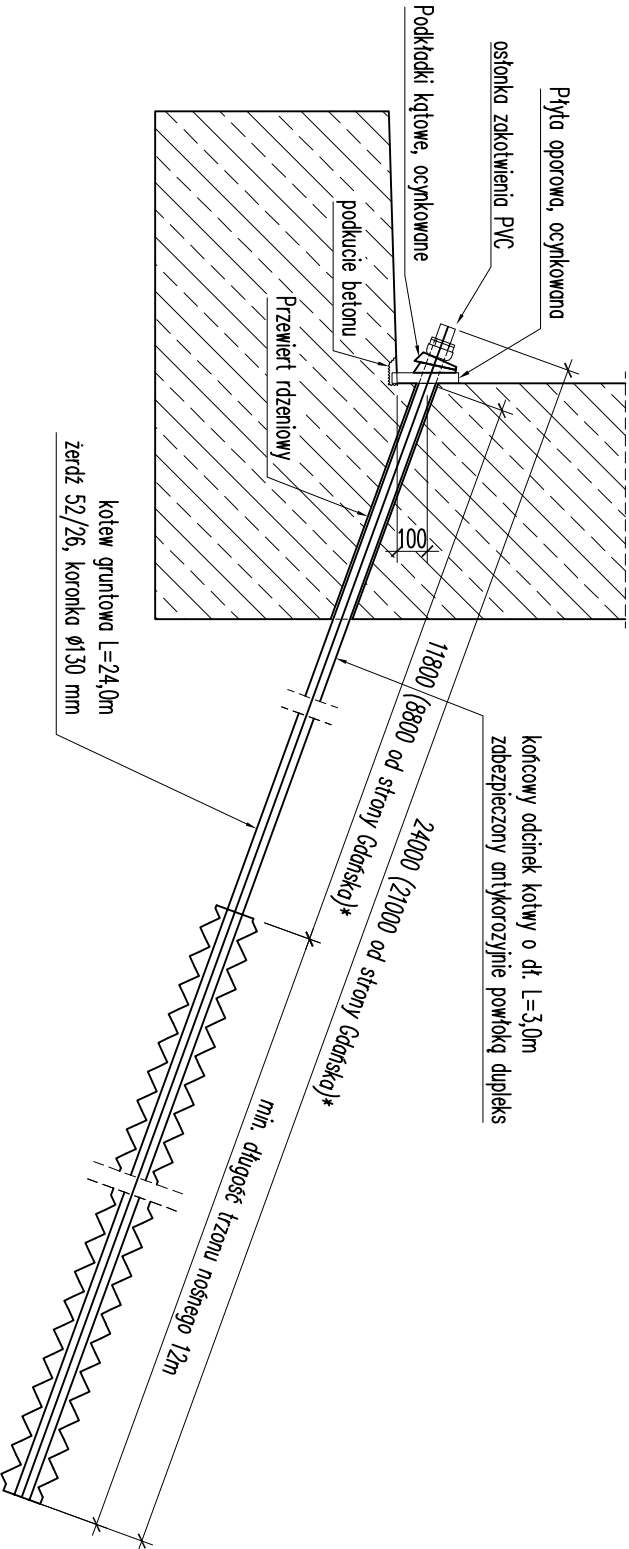

* – wymiary w nawiasie dotyczą przyczółka od strony Gdańska

LEGENDA / UWAGI:

1. Niniejszy rysunek rozpatrywać łącznie z całą dokumentacją.
2. Na rysunku przedstawiono rozmieszczenie głowic kotew gruntowych na przyczółku od strony Warszawy. Rozmieszczenie głowic na przyczółku od strony Gdańska wykonać analogicznie.
3. Długość całkowita kotew montowanych na przyczółku od strony Warszawy wynosi 10x24,0m=240,0m. Długość całkowita kotew montowanych na przyczółku od strony Gdańska wynosi 10x21,0m=210,0m. Łączna długość kotew montowanych na obu przyczółkach wynosi 450,0m.

ZAMAWIAJĄCY:				ul. Włók Słowicza 7 40-040 Katowice www.emprojekt.com.pl e-mail: sekretariat@emprojekt.com.pl tel: (0-32) 203-89-32 fax: (0-32) 251-85-63	
GENERALNA DYREKCJA DRÓG KRAJOWYCH I AUTOSTRAD ODDZIAŁ W WARSZAWIE					
03-808 WARSZAWA, UL. MIŃSKA 25					
ZADANIE:		WYKONANIE PROJEKTU REMONTU DWÓCH WADUKTÓW W M. SĄDŹ – DROGA KRAJOWA NR 7 W KM 328+079			
STADIUM:		PW			
BRANŻA:		MOSTOWA			
OBJEKT:		WADUKTY NAD DROGĄ NR 575 W CIĄGU DROGI KRAJOWEJ NR 7 w km 328+079 – JEZDNIĄ PRAWĄ I LEWĄ			
TYTUŁ RYSUNKU:		KOTWY GRUNTOWE		PRZEBIEG NR: 05	
PROJEKTANT:		MGR INŻ. GRZEGOŹ LACH		SKALA: 1:100	
SPRAWDZAJĄCY:		MGR INŻ. GRZEGOŹ MILK		1:25	
WYKONAŁ:		MGR INŻ. MARCIN KOPISZKA		DATA: KWIECIEŃ 2016	