


Ryzynek nr 6

Obwód Inżynierii w Łarach
Pl. Krakowski 23

KOSZENIE: ~ 3,500 m²
ODSUSZANIE: ~ 600 m²
ZANIECZNIENIE: ~ 800 m² (4,500 m²)
PUNKTY DO OBEJŚCIA - 4 set. / 10

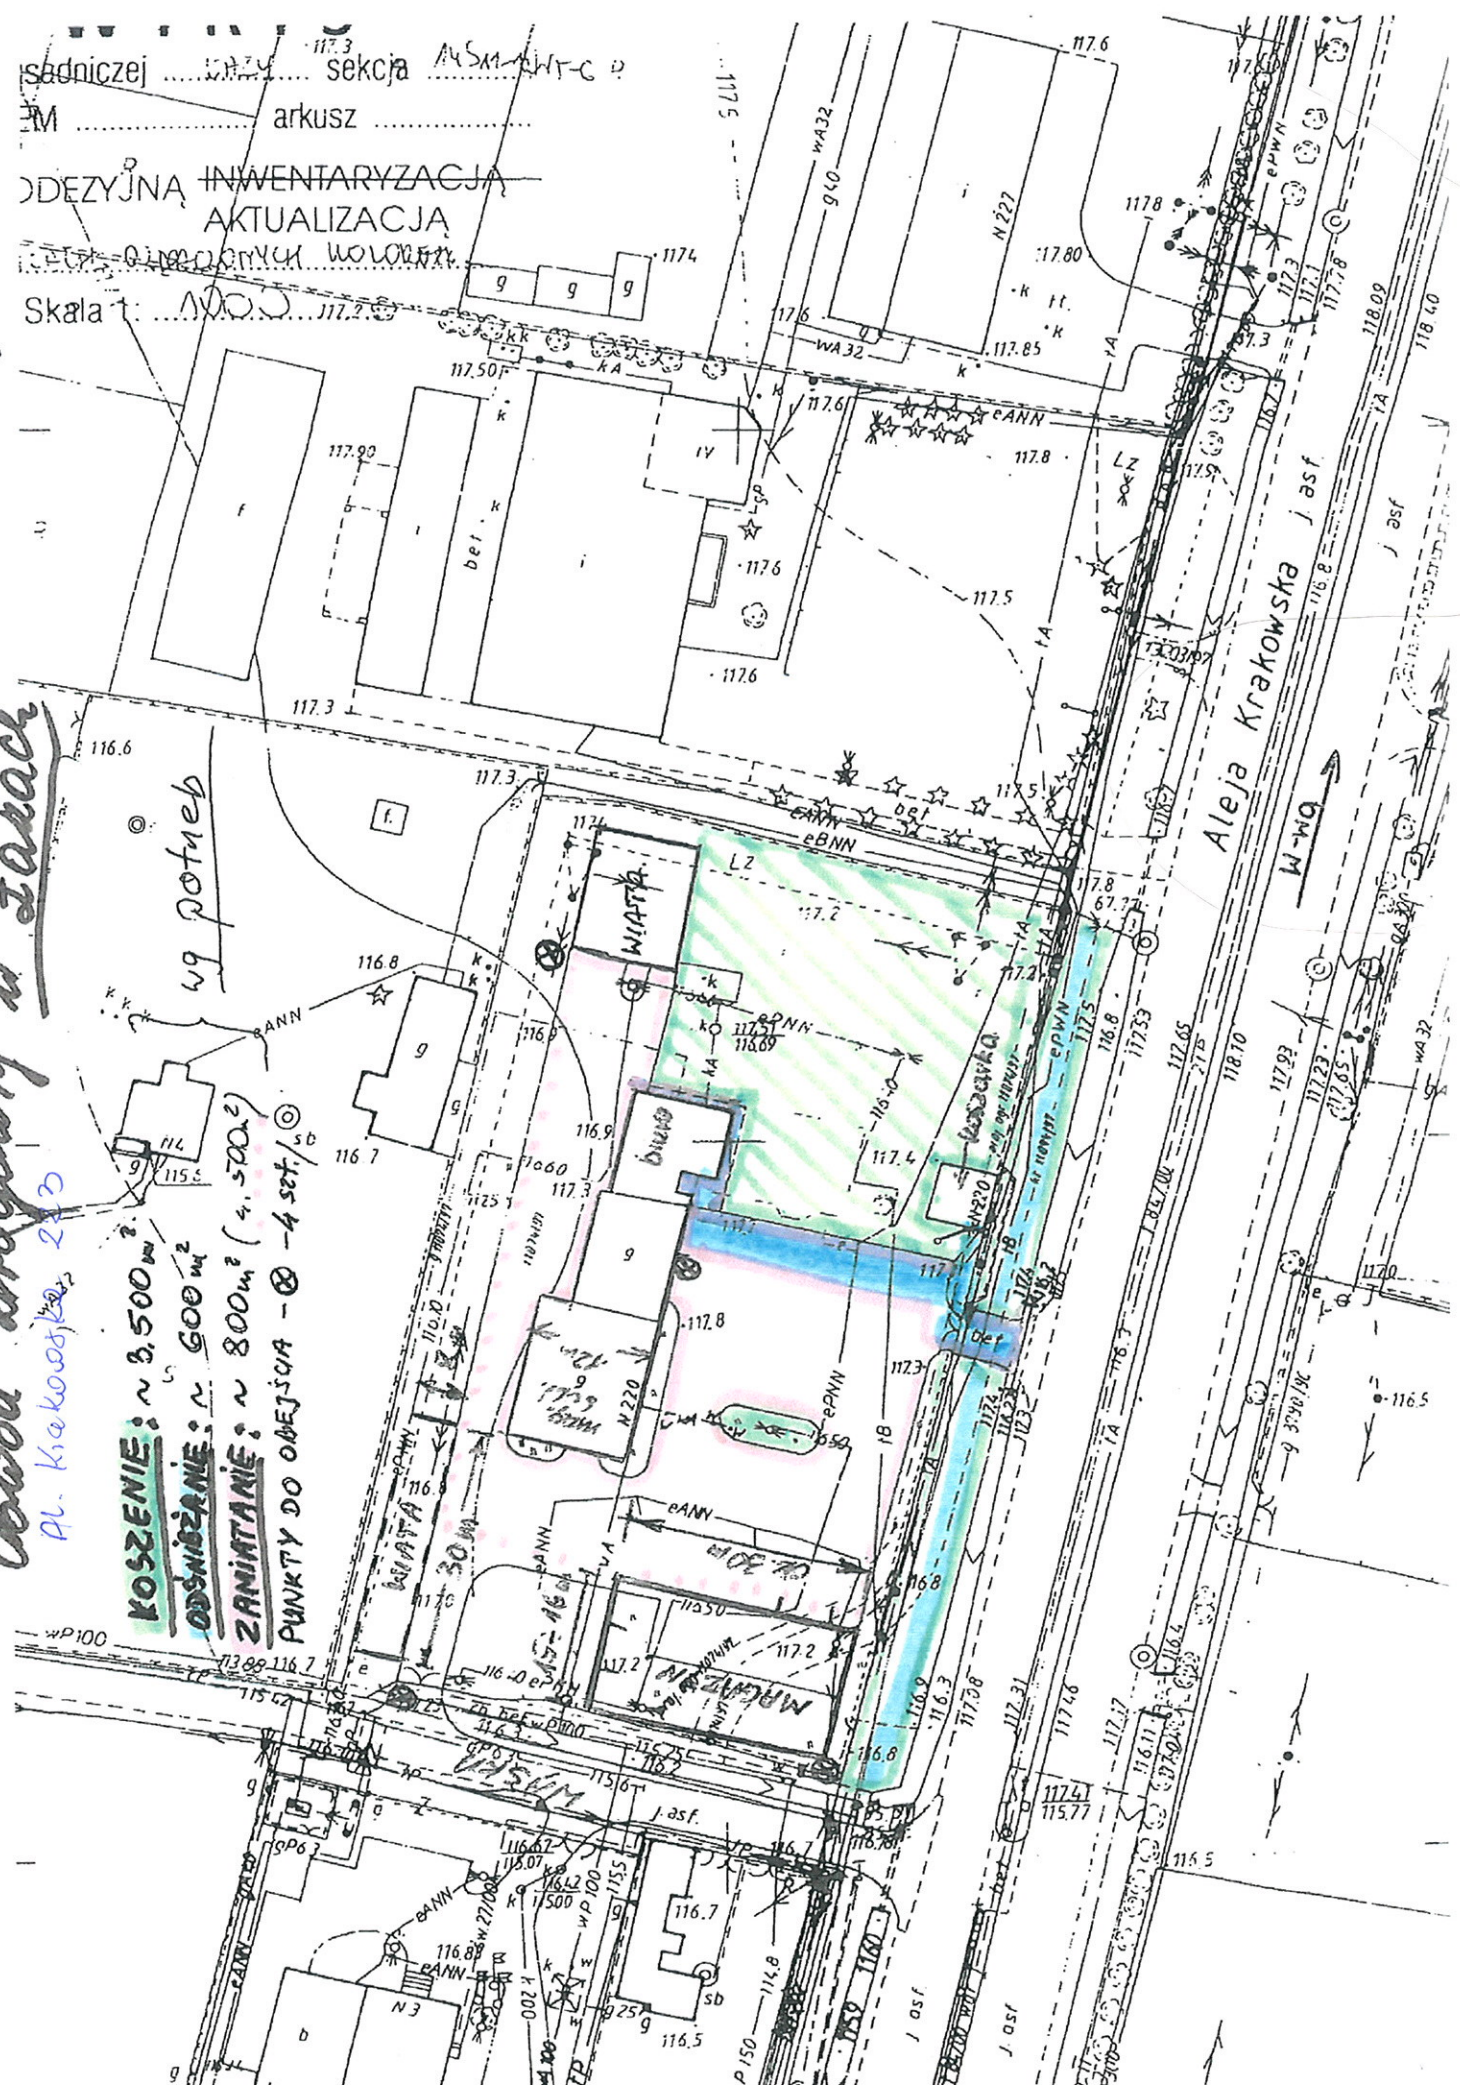

sekcja A4SM-RT-C
arkusz
INWENTARYZACJA
AKTUALIZACJA
Skala 1:1000