


PLAN SYTUACYJNO-WYSOKOŚCIOWY
SKALA 1:500

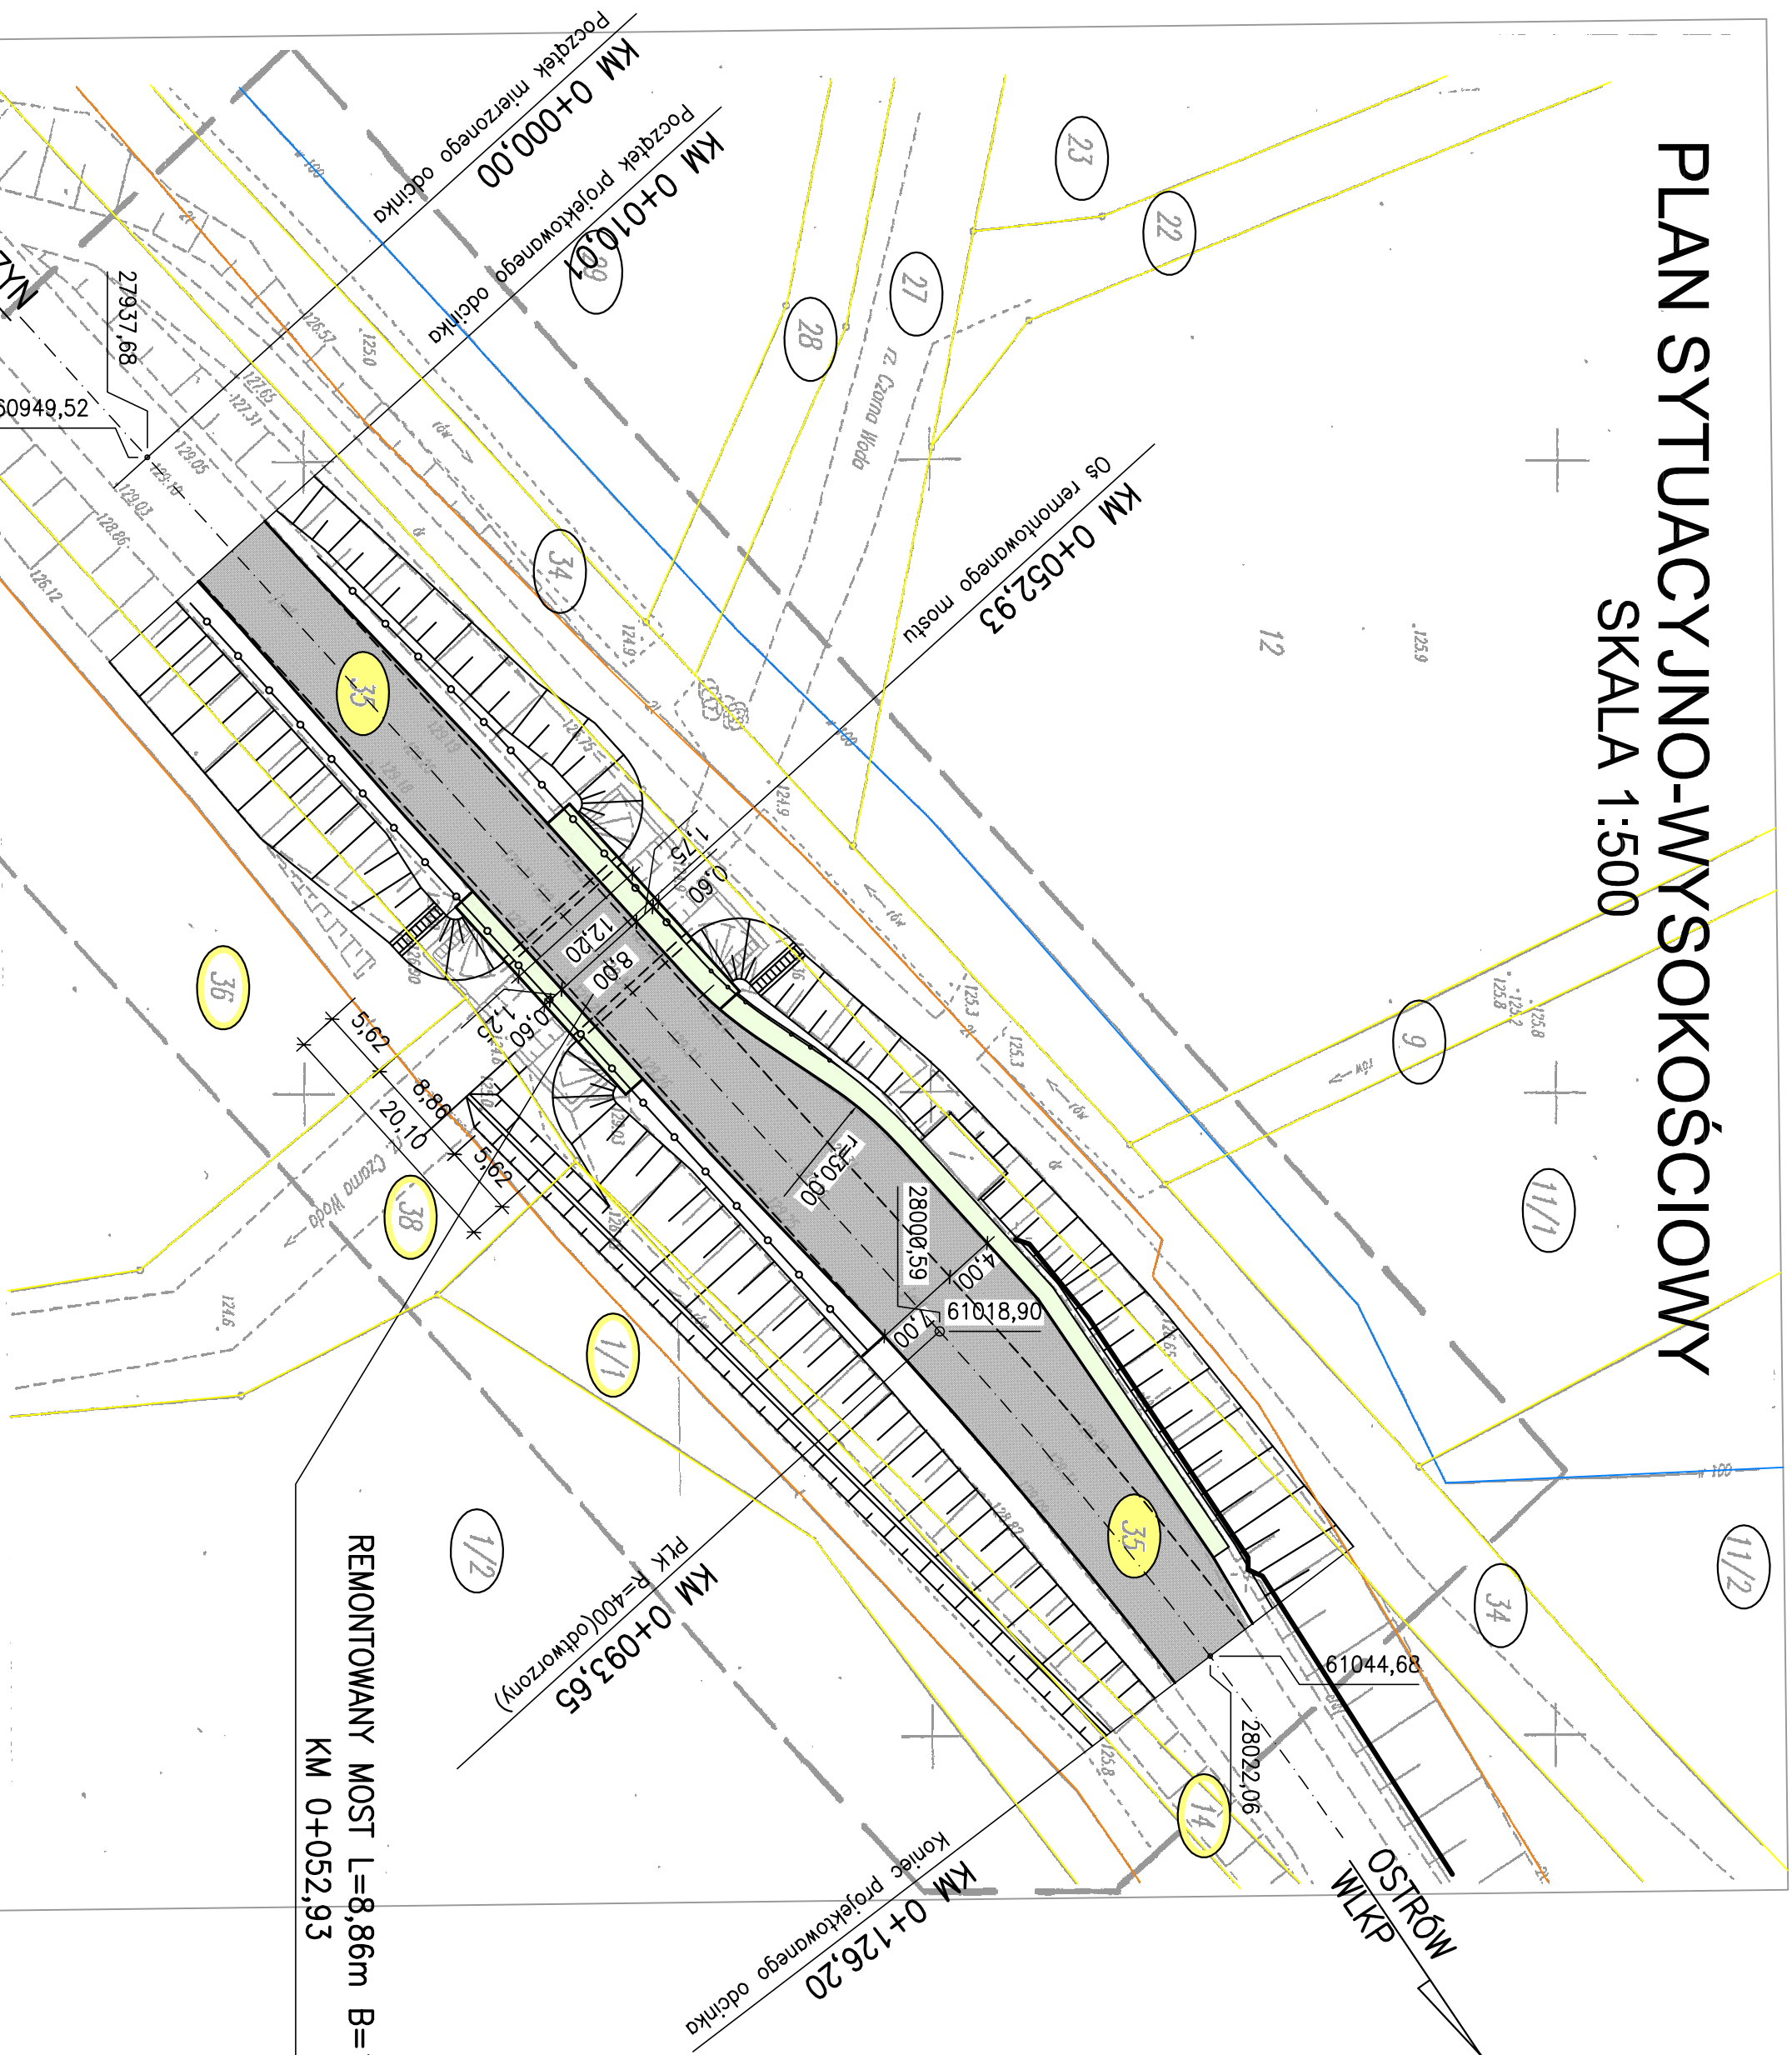

REMONTOWANY MOST L=8,86m B=12,20m
KM 0+052,93

KOPIA MAPY ZASADNICZEJ
SKALA 1:500

KERO: KR 20-10/06
Województwo: wielkopolskie
Powiat: krotoszyński
Gmina: Krotoszyn
Obiekt: Smostzew
Sektora: 443.241.064
443.241.112

USŁUGI GEODEZYJNO-KARTOGRAFICZNE
Jerzy Trzaska
62-800 Kalisz, ul. Bogumiła i Barbary 19/5
tel. 76-41-49
NIP 616-100-75-51 REGON 238140001

GEODETA
Jerzy Trzaska
443.241.112

Ston aktualny na dzień 20.04.2006

STACJA KROTOSZYŃSKA
POMIARY OŚRODKI DOKUMENTACJI
GEODEZYJNEJ I KARTOGRAFICZNEJ
W GOSPODARSTWIE I BIAŁO
Wielkopolskie, ul. Kalisz 19/5
tel. 76-41-49
NIP 616-100-75-51 REGON 238140001

Z up. STACJA

- Legenda:**
- działki na których realizowana jest inwestycja
 - działki tymczasowo zajęte na okres budowy (droga tymczasowa)
 - działki znajdujące się w sąsiedztwie robót
 - kable energetyczne
 - kable telekomunikacyjne
 - granice działek
 - wodociąg
 - projektowany odcinek drogi
 - projektowany odcinek chodnika

promost
Zakład Projektowania
ul. Limanowskiego 4/1, 60-743 Poznań

MATERIAŁY PRZETARGOWE

Przebudowa mostu na rz. Czarna Woda
w m. Smostzew w ciągu drogi krajowej nr 36
Krotoszyn-Ostrów Wlkp. w km 125+787

Inwestor		Nr zlec.	
GENERALNA DIREKCJA DRÓG KRAJOWYCH I AUTOSTRAD ODDZIAŁ W POZNANIU		5/M/05	
Funkcja:		Data:	
Imię i nazwisko:		119/79/Pw	
Projektant:		---	
Opisowca:		Pw 175/66	
Weryfikator:		Skala: 1:500	
mgr inż. K. Nowicki		Nr rys.: 1	

PLAN SYTUACYJNO-WYSOKOŚCIOWY