

Katowice 21.02.2014

REJON DRÓG

27. 02. 2014

Wpłynęło.....
Nr.....481

GDDKiA-O/Katowice
Rejon Częstochowa, Lubliniec,
Pszczyna, Wysoki Brzeg,
Zabrze, Zawiercie

GDDKiA-O/KA/Z-2/DD/408-Z/ 29 /14

KLAUZULA ROZPATRZENIA PROJEKTU ORGANIZACJI RUCHU

Działając w oparciu o art. 10 ust. 3 ustawy z dnia 20 czerwca 1997 r. – Prawo o ruchu drogowym (Dz. U. z 2005 r., Nr 108 poz. 908, z późn. zm.) oraz § 3 ust. 1, rozporządzenia Ministra Infrastruktury z dnia 23 września 2003 r., w sprawie szczegółowych warunków zarządzania ruchem na drogach oraz wykonywania nadzoru nad tym zarządzaniem (Dz. U. z 2003 r. Nr 177 poz. 1729), a także zgodnie z Zarządzeniem nr 54 Generalnego Dyrektora Dróg Krajowych i Autostrad z dnia 10.10.2008 w sprawie podziału zadań w zakresie przygotowania i realizacji inwestycji w ramach Generalnej Dyrekcji Dróg Krajowych i Autostrad (Załącznik nr 54 § 3 ust. 7), po rozpatrzeniu uproszczonego projektu organizacji ruchu dotyczącego schematów organizacji ruchu na czas prowadzenia robót utrzymaniowych na łącznicach węzłów drogowych, przedstawionego do zatwierdzenia zgodnie z pismem nr GDDKiA-O/KA-Z16-ei-4081-2/14/159 z dnia 28.01.2014r. przez Rejon w Zawierciu.

Przedmiotowy projekt organizacji ruchu zatwierdzam w całości bez uwag.

Załącznik:
– 1 egz. projektu

Z up. Generalnego Dyrektora
Dróg Krajowych i Autostrad

Z-ca Dyrektora
ds. Zarządzania Drogami i Mostami

mgr inż. Marek Niełaczny

21.02.2014
.....
(Data)

.....
(Podpis)

Do wiadomości:

1. Wydział Dróg (w miejscu)

Generalna Dyrekcja
Dróg Krajowych i Autostrad
Oddział w Katowicach

ul. Myśliwska 5
40-017 Katowice
tel.: (032) 258 62 81 do 5
fax: (032) 259 87 10

e-mail: kat_sekretariat@gddkia.gov.pl
www.gddkia.gov.pl

P. Ryman
27.02.14
SP

ZATWIERDZENIE PROJEKTU ORGANIZACJI RUCHU

GENERALNA DYREKCJA DRÓG KRAJOWYCH I AUTOSTRAD ODDZIAŁ W KATOWICACH

Zgodnie z art. 10 ust. 3 ustawy z dnia 20 czerwca 1997 r. Prawo o ruchu drogowym (Dz. U. z 2005 r., Nr 108, poz. 908, ze zmianami) oraz § 3 ust. 1 pkt 3 rozporządzenia Ministra Infrastruktury z dnia 23 września 2003 r. w sprawie szczegółowych warunków zarządzania ruchem na drogach oraz wykonywania nadzoru nad tym zarządzaniem (Dz. U. z 2003 r. Nr 177, poz. 1729),

1. Niniejszą organizację ruchu zatwierdzam w całości, w części:

a) bez zmian, b) ze zmianami lub uwagami:

1. Nr ewidencyjny projektu organizacji ruchu 408-Z/ 29 /14.

2. Termin wprowadzenia zatwierdzonej organizacji ruchu:

3. Termin ważności czasowej organizacji ruchu: bezterminowo

4. Zatwierdzona i zrealizowana stała organizacja ruchu jest ważna do momentu wprowadzenia nowej organizacji ruchu na podstawie nowego zatwierdzonego projektu organizacji ruchu.

Z-ca Dyrektora
ds. Zarządzania Drogami i Mostami

21.02.2014


data


.....
podpis
mgr inż. Marek Nielacny

Oznakowanie należy wykonać i ustawić zgodnie z wymogami rozporządzenia Ministra Infrastruktury z dnia 3 lipca 2003 r. w sprawie szczegółowych warunków technicznych dla znaków i sygnałów drogowych oraz urządzeń bezpieczeństwa ruchu drogowego i warunków ich umieszczania na drogach (Dz. U. Nr 220 z dnia 23 grudnia 2003 r., poz. 2181).


Wykonawca robót zobowiązany jest do powiadomienia KWP Katowice i tut. Oddziału o terminie wprowadzenia w/w organizacji ruchu na 7 dni przed dniem rozpoczęcia prac.

Rys. 1 Projekt oznakowania robót utrzymaniowych na rąchnicy węża arogowego - częściowe zajęcie strony prawej

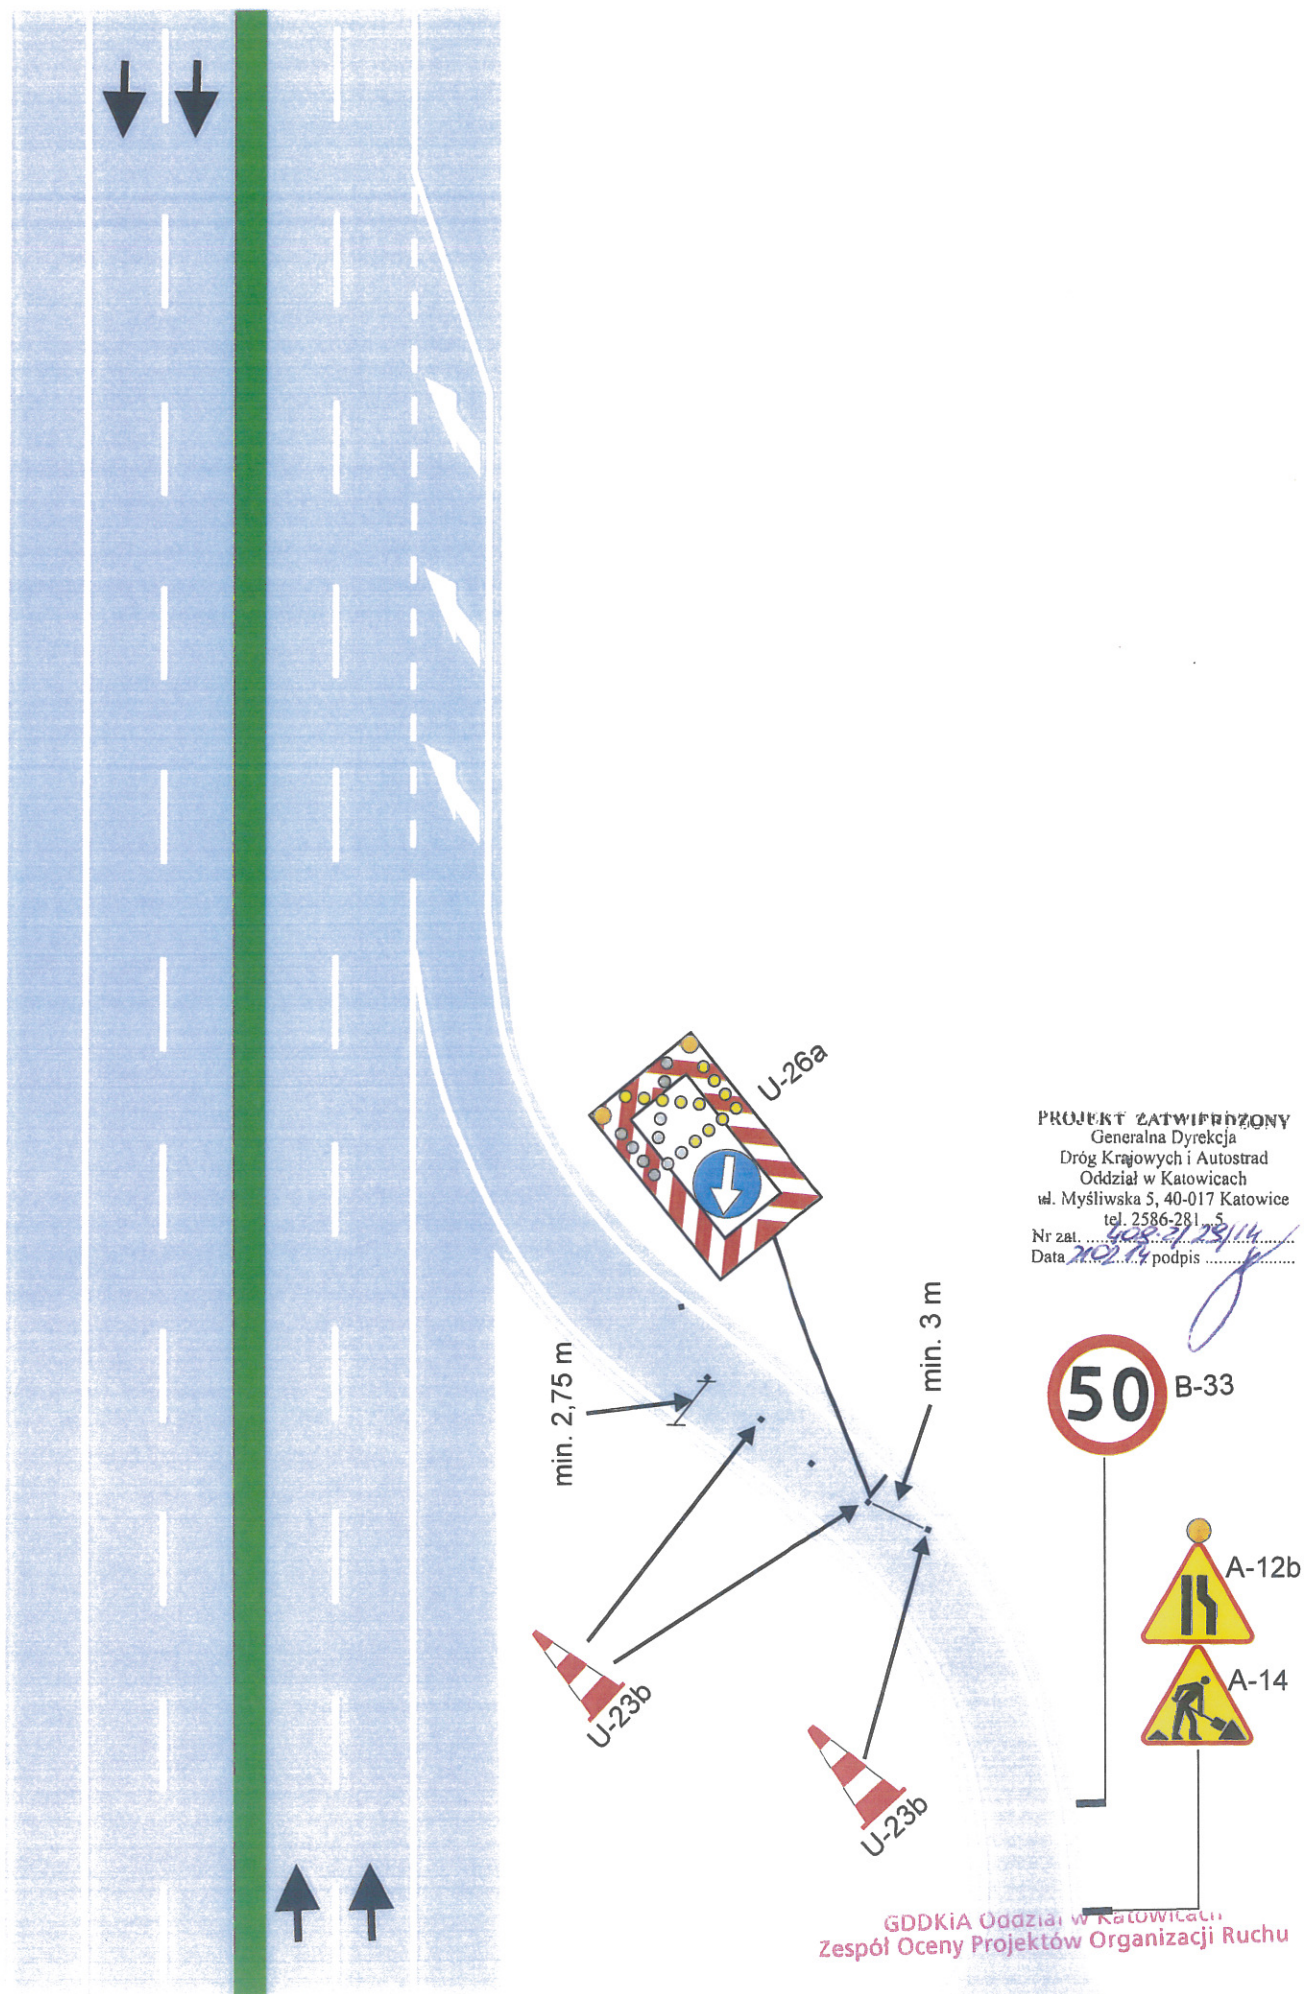

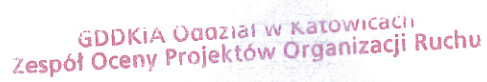


Rys. 3 Projekt oznakowania robót utrzymaniowych na łącznicy węzła drogowego - częściowe zajęcie prawego pasa ruchu

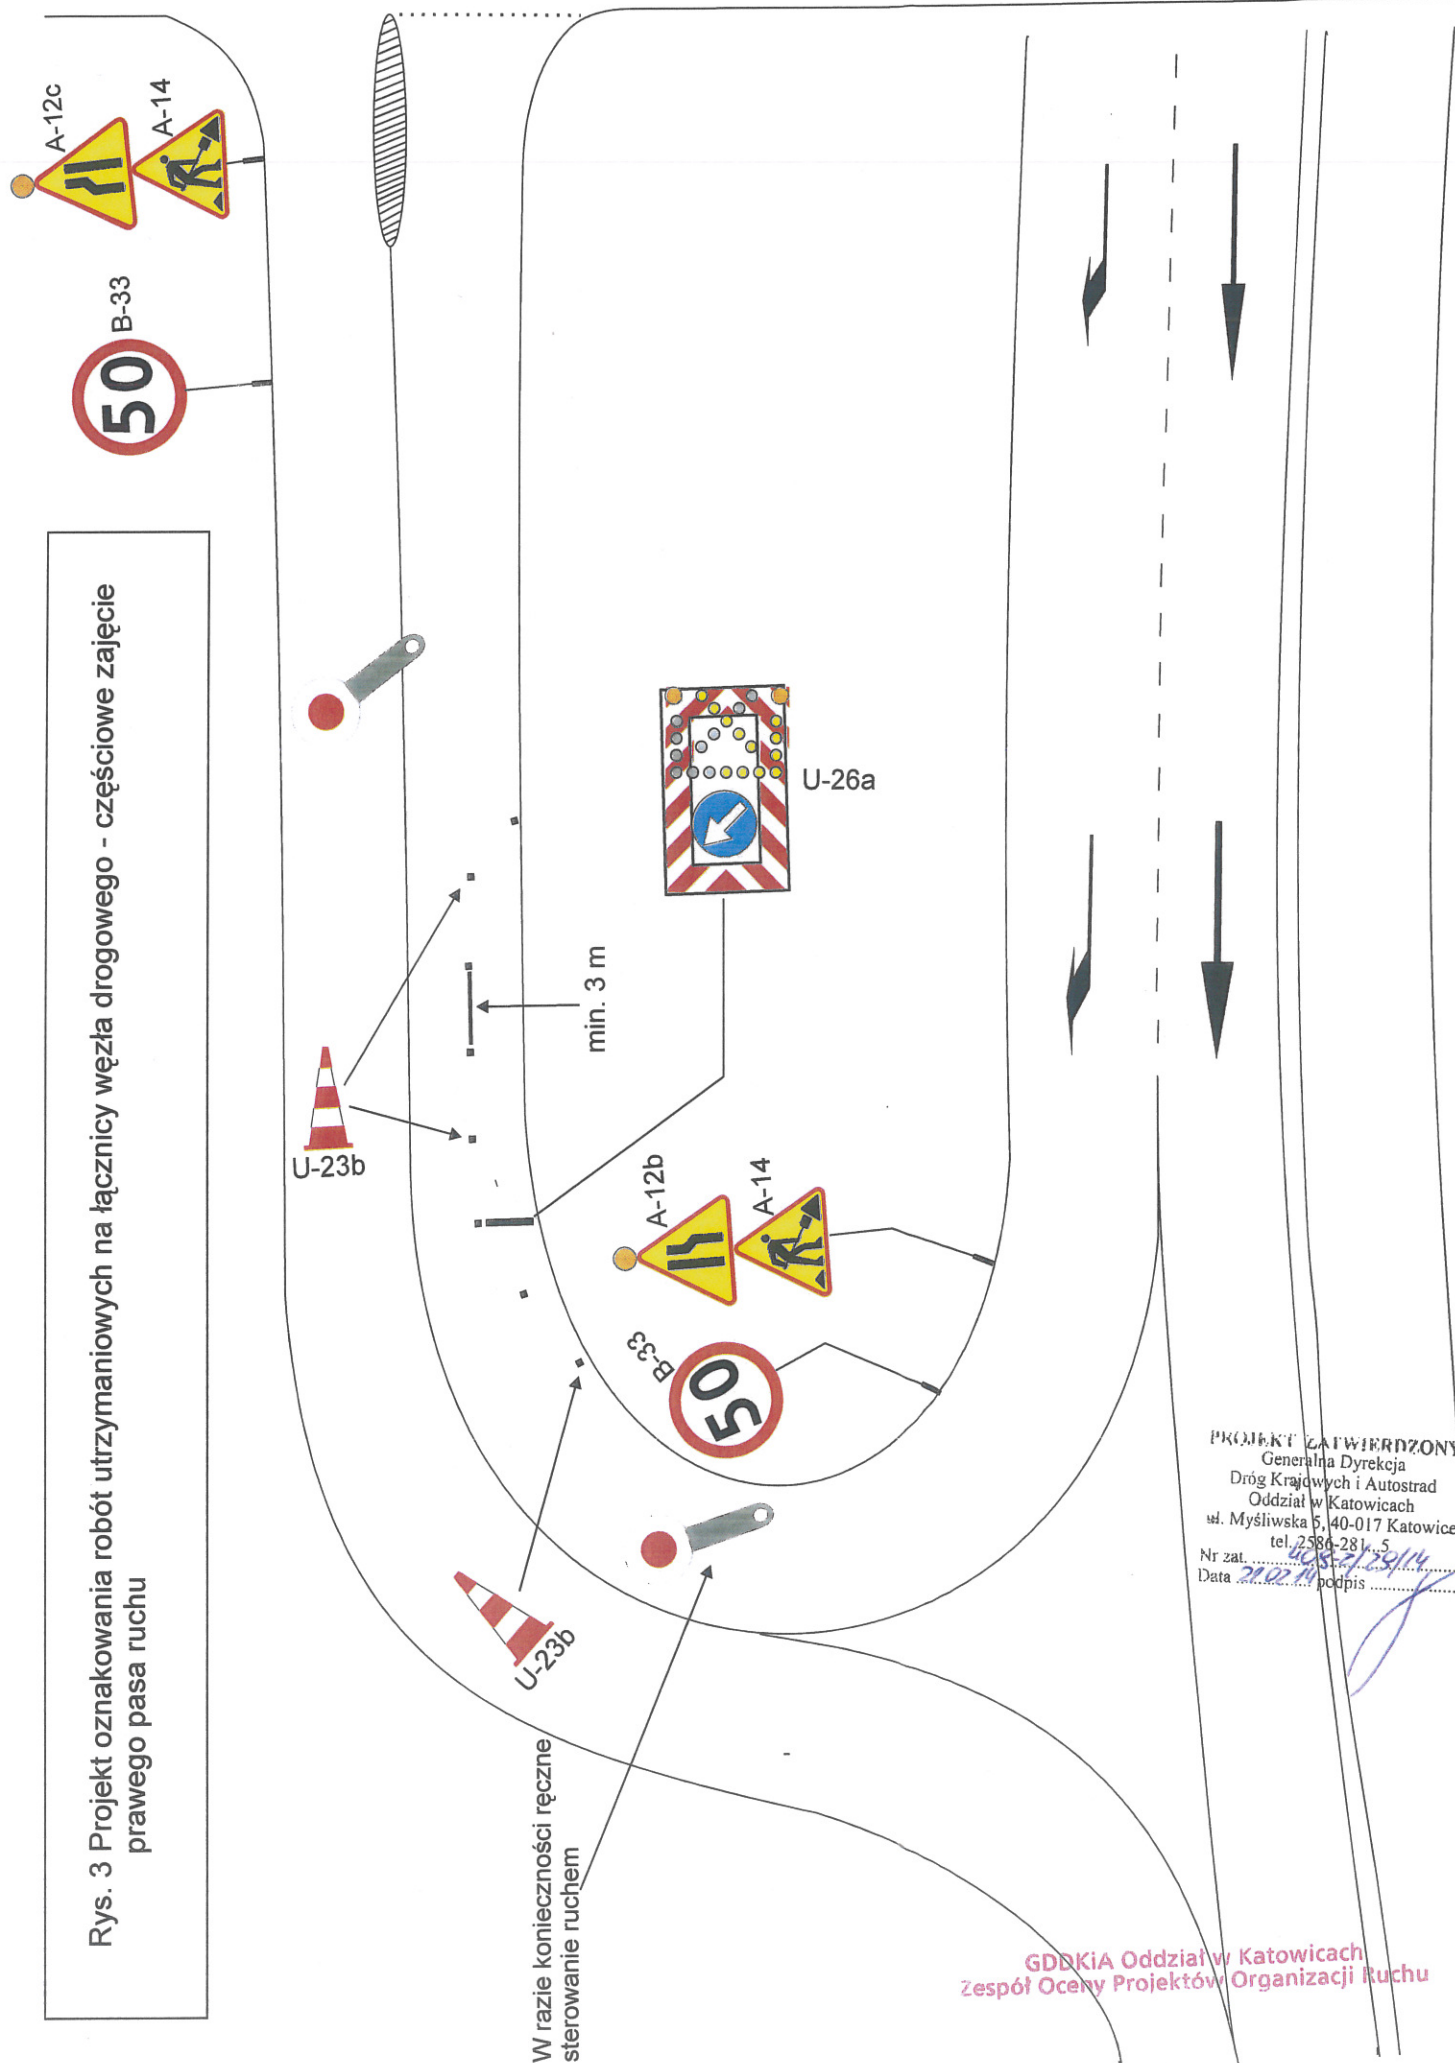

PROJEKT ZATWIERDZONY
 Generalna Dyrekcja
 Dróg Krajowych i Autostrad
 Oddział w Katowicach
 ul. Myśliwska 5, 40-017 Katowice
 tel. 2586-281...5
 Nr zat.
 Data 21.02.14 podpis

GDDKiA Oddział w Katowicach
 Zespół Oceny Projektów Organizacji Ruchu

Rys. 4 Projekt oznakowania robót utrzymaniowych na łącznicy węzła drogowego - częściowe zajęcie lewego pasa ruchu

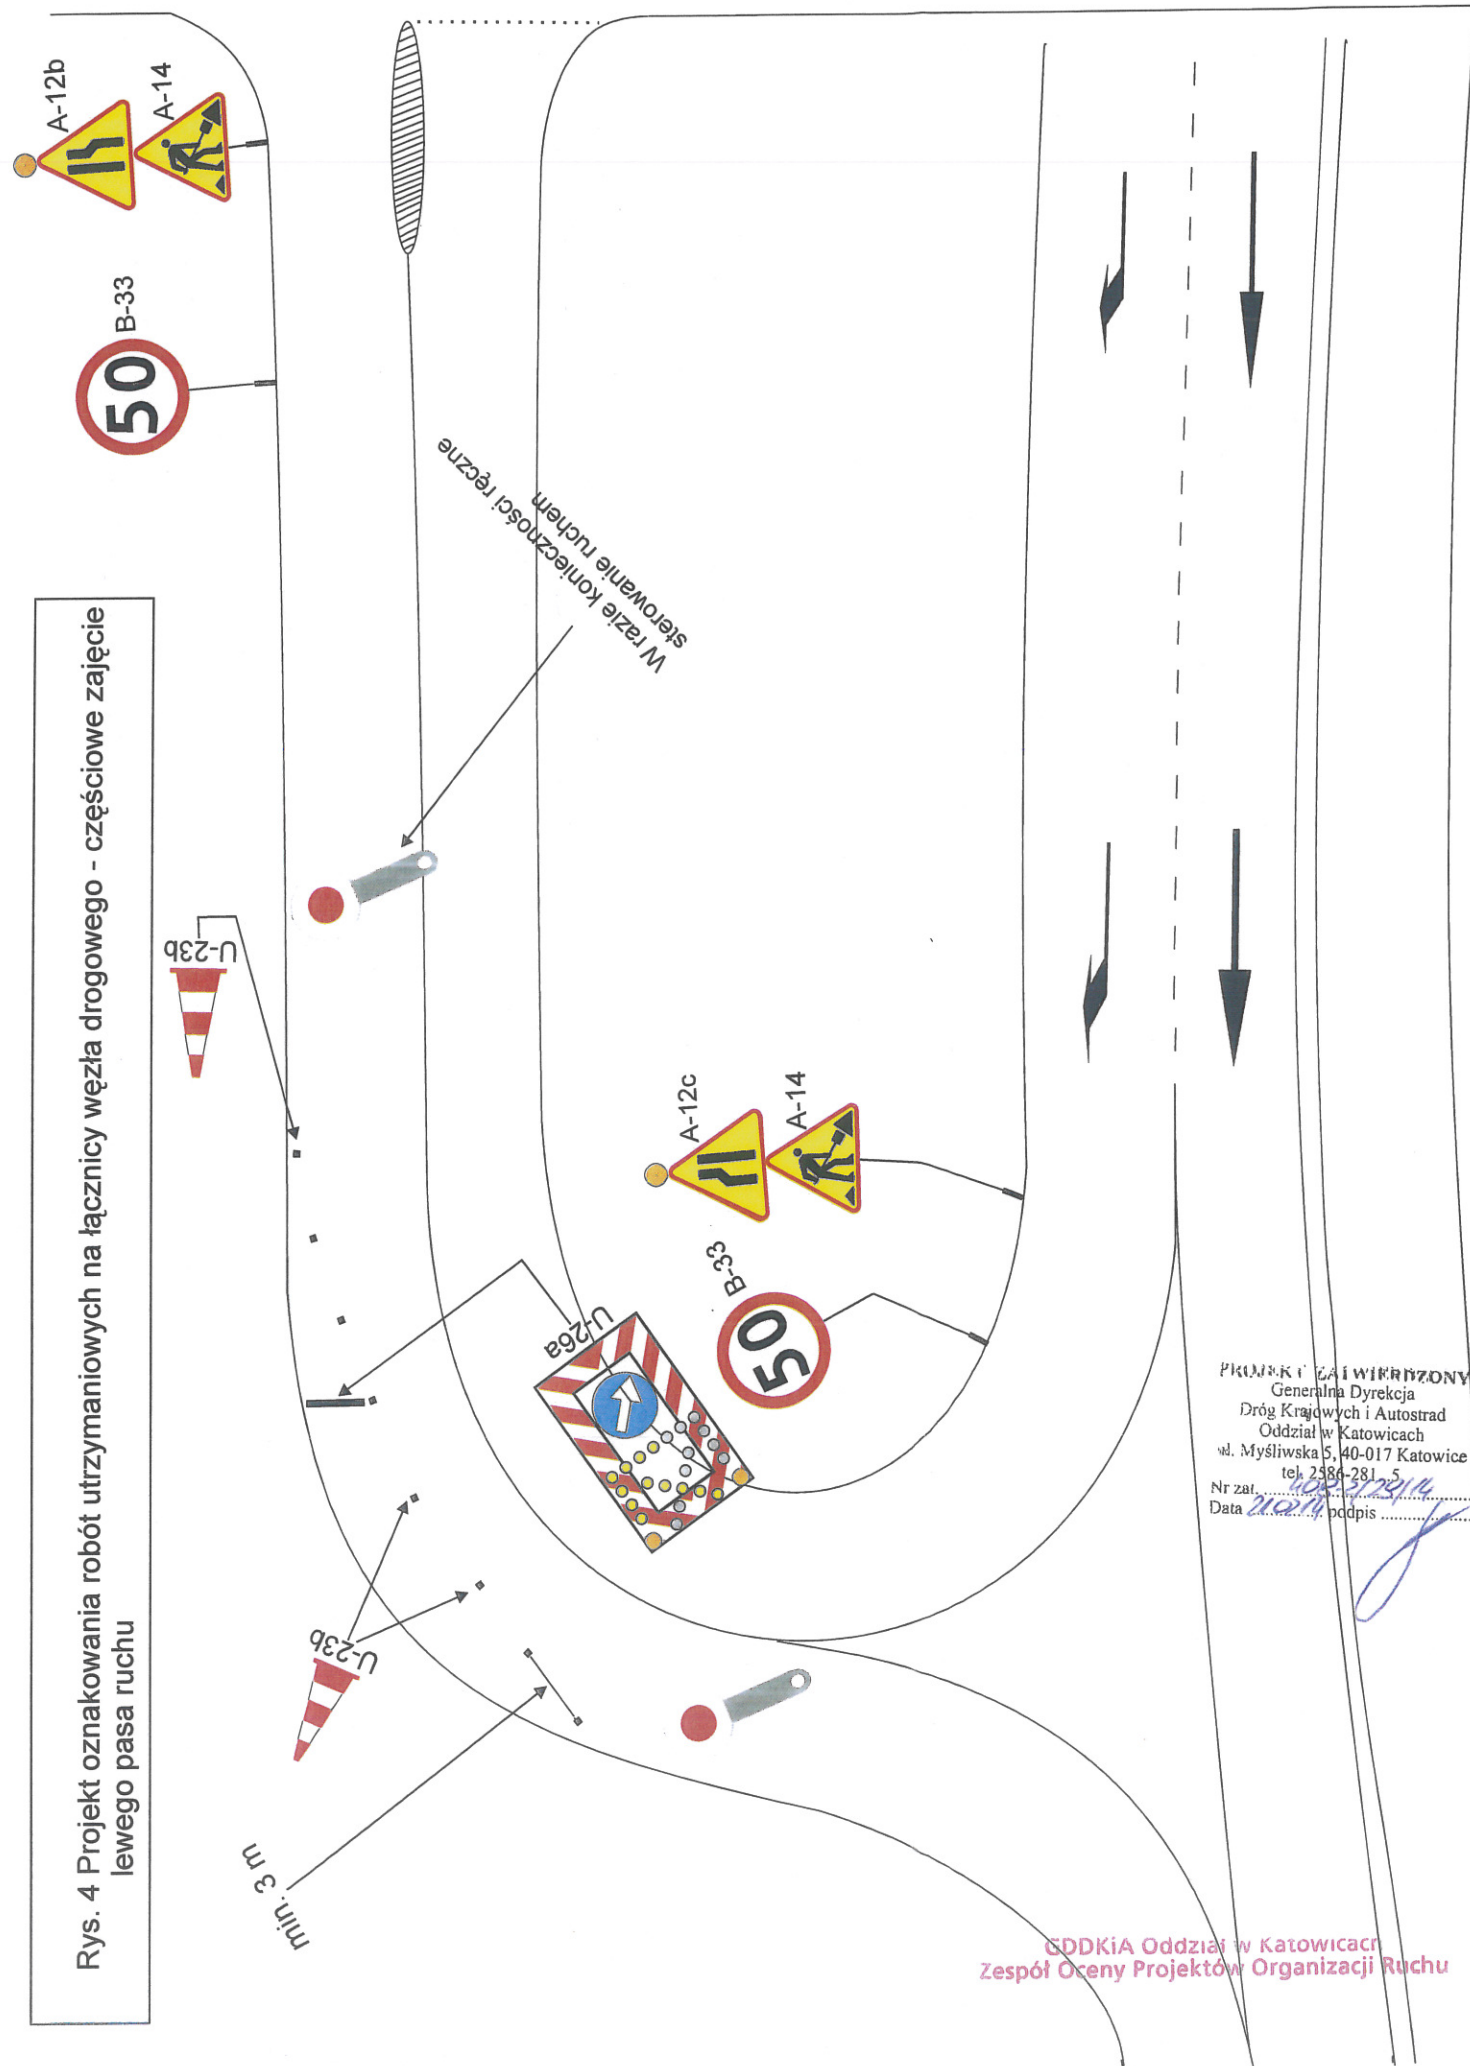

PROJEKT ZA WIERZĄCY
 Generalna Dyrekcja
 Dróg Krajowych i Autostrad
 Oddział w Katowicach
 ul. Mysłowska 5, 40-017 Katowice
 tel. 2386-3121, 5

Nr zat. 102-212414
 Data 21.07.14 podpis [signature]

GDDKiA Oddział w Katowicach
Zespół Oceny Projektów Organizacji Ruchu