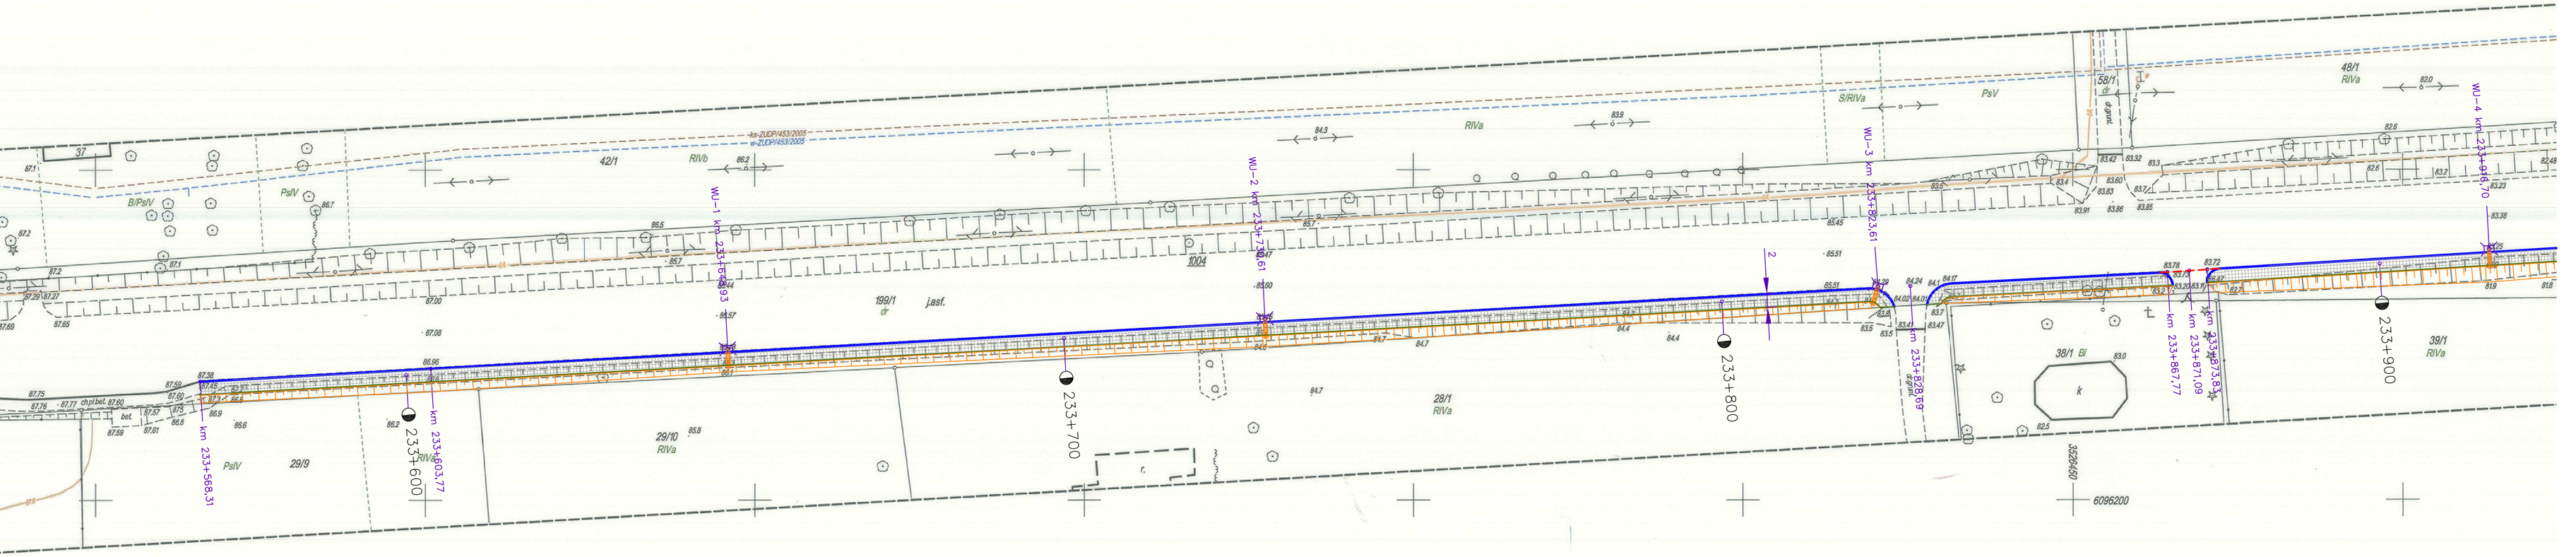

Granice działek wkreślono na podstawie mapy ewidencji gruntów w skali 1: _____
Przebieg granic nie jest prawnie obowiązujący i służy wyłącznie do celów informacyjnych.

woj. pomorskie, pow. słupski, gm. Potęgowo
obręb Żochowo
działka nr 199/1 część
Arkusz 1(2)

Mapa do celów projektowych
1:500

W obszarze objętym opracowaniem mapa zawiera usytuowanie wszystkich istniejących projektowanych sieci uzbrojenia terenu.
03.06.2008
(miejscowość, data, imię i nazwisko, czytelny podpis)
Z-CA PRZEWODNICZĄCEGO
Zespołu Uzgadniania
Dokumentacji Projektowych
Mariusz Piotrowski

Mapa sporządzona przez:
"GEO-PARTNER" w Krępie Słupskiej

na podstawie mapy zasadniczej w skali 1:1000
sekcje: 314.311.194, 314.311.203

Mapa aktualna na dzień 20.05.2008r.

KERG 1072/2008

mgr inż. Ryszard Mąkosa
zezwolenie GUGiK nr 4018

Nie wyklucza się istnienia w terenie innych nie wykazanych na niniejszej mapie urządzeń podziemnych, które nie były zgłoszone do inwentaryzacji

STAROSTWO POWIATOWE W SŁUPSKU
POWIATOWY OŚRODEK DOKUMENTACJI GEODEZYJNEJ I KARTOGRAFICZNEJ
W obszarze oznaczonym linią ..... Dokonano aktualizacji treści mapy zasadniczej. Dokumenty z pomiaru uzupełniającego przyjęto do zasobu powiatowego w dniu 03.06.2008 i zaewiden. pod nr 629.2511-267/2008
Niniejsza mapa może służyć do celów projektowych.
Projektowane obiekty budowlane wymagające pozwolenia na budowę podlegają wytyczeniu i inwentaryzacji powykonawczej przez jednostki uprawnione do wykonywania prac geodezyjnych
DZ.nr 1753/2008
03.06.08r. Słupsk
mgr Katarzyna Ratajczyka
(imię i nazwisko, podpis pracownika Powiatowego Ośrodka Dokumentacji Geodezyjnej i Kartograficznej)
Anna Linowska

- Chodnik kostka betonowa 6 cm
- Krawężnik zwykły – wzdłuż ścieku przykrawężnikowy o szerokości 20 cm
- Krawężnik najazdowy
- Obrzeże chodnikowe
- Bariera rurowa ochronna od strony skarpy
- Skarpa zabezpieczona matą bawełnianą z wszytymi nasionami traw
- WU1 Projektowane przepusty odwadniające z korytek ściekowych o wymiarach długość 33 cm, szerokość 60 cm, wysokość 15 cm

GDDKiA ODDZIAŁ w GDAŃSKU REJON w SŁUPSKU Słupsk ulica Sportowa 28, 76–200 Słupsk				
BUDOWA CHODNIKA PRZY DRODZE KRAJOWEJ NR 6 działka nr 199/1 położona w obrębie Żochowo, Gmina Potęgowo			Stadium:	PB
			Branża:	DR
Nazwa rysunku: PLAN SYTUACYJNO WYSOKOŚCIOWY ARKUSZ 1			Skala:	1:500
			Nr rys.:	D.1.A
Zespół autorski:	imię i nazwisko	Nr uprawnień:	Data:	Podpis:
Projektował:	mgr inż. Tadeusz EJSMONT	BK.II.F.7342/81/94	09/2008	
Sprawdził:	mgr inż. Tomasz GAŁKA	POM/BD/0071/07	09/2008	