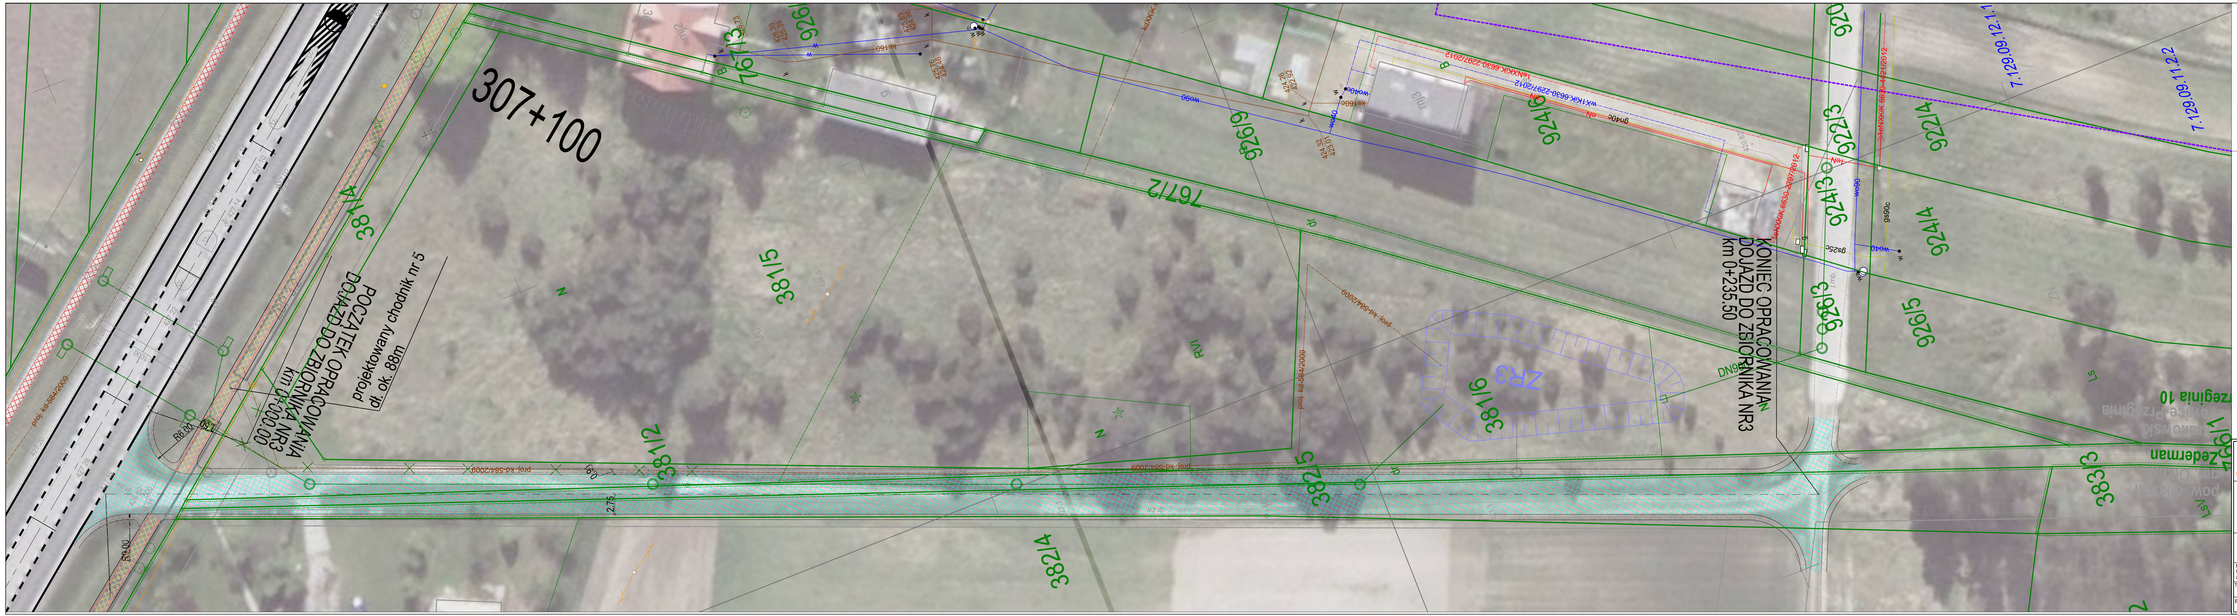

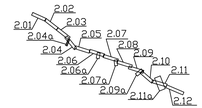

LEGENDA

Elementy istniejące:

- zakres aktualizacji
- sieć elektroenergetyczna
- sieć teletechniczna
- sieć kanalizacyjna
- sieć wodociągowa
- sieć gazowa
- granice działki
- granice użytku
- numer działki
- rodzaj użytku gruntowego
- przepust z podłogą betonową
- znak drogowy
- słup heliotrwałowy
- słup telefoniczny
- rzędowy
- przystanek autobusowy
- punkt sczegółowej osnowy geodezyjnej
- punkt pomiarowej osnowy geodezyjnej
- punkt reperowy/gry
- żywopłot
- istniejące chodniki

Elementy projektowane:

- projektowana granica pasa drogowego
- oś projektowanej drogi
- projektowana krawędź jezdni (bez krawężnika)
- projektowane krawężniki
- projektowane pobocza
- projektowane obrzeża
- projektowane poszerzenie jezdni DK94
- projektowane drogi główne
- projektowane ciągi pieszo-jezdne i zjazdy
- projektowane drogi dojazdowe
- projektowane dojazdy do chodników
- projektowane zatoki autobusowe
- projektowane chodniki
- projektowane wyniesienia i wewnętrzne chodników
- projektowane rowy
- projektowane przepusty
- projektowany wpust
- projektowana studnia deszczowa
- projektowana studnia kanalizacji deszczowej
- projektowana studnia wpadowa z osadnikiem
- projektowany zbiornik retencyjny
- projektowany zbiornik retencyjny podziemny
- projektowany ekran akustyczny
- projektowana balustrada dla pieszych
- projektowana bariera ochronna jednostronna

INWESTOR:	Skarb Państwa - Generalny Dyrektor Dróg Krajowych i Autostrad, działający przez Generalną Dyrekcję Dróg Krajowych i Autostrad Oddział w Krakowie 31-452 Kraków, ul. Mogilska 25 Tel. 12 417 25 00; Fax 12 411 01 18
WYKONAWCA:	COMPLEX PROJEKT SP. Z O.O. 40-608 Katowice ul. Anmi Krajowej 6 tel. (+48 32) 259 72 01 fax. (+48 32) 259 72 44 tel. (+48 32) 259 72 66
NR UMOWY:	0379
z dnia 07.01.2017	
TOM	
BRANŻA: Wielobranżowa	
NAZWA OPRACOWANIA:	Opracowanie dokumentacji etapu Koncepcji Programowej oraz uzyskanie decyzji o środowiskowych uwarunkowaniach dla zadania: "Rozbudowa DK nr 94 na odcinku Zederman – Jerzmanowice (II etap)."
RODZAJ PROJEKTU:	KONCEPCJA PROGRAMOWA
TYTUŁ RYSUNKU:	PLAN SYTUACYJNY
DATA:	10.2017
SKALA:	1:500
NR RYS.:	2.04A